


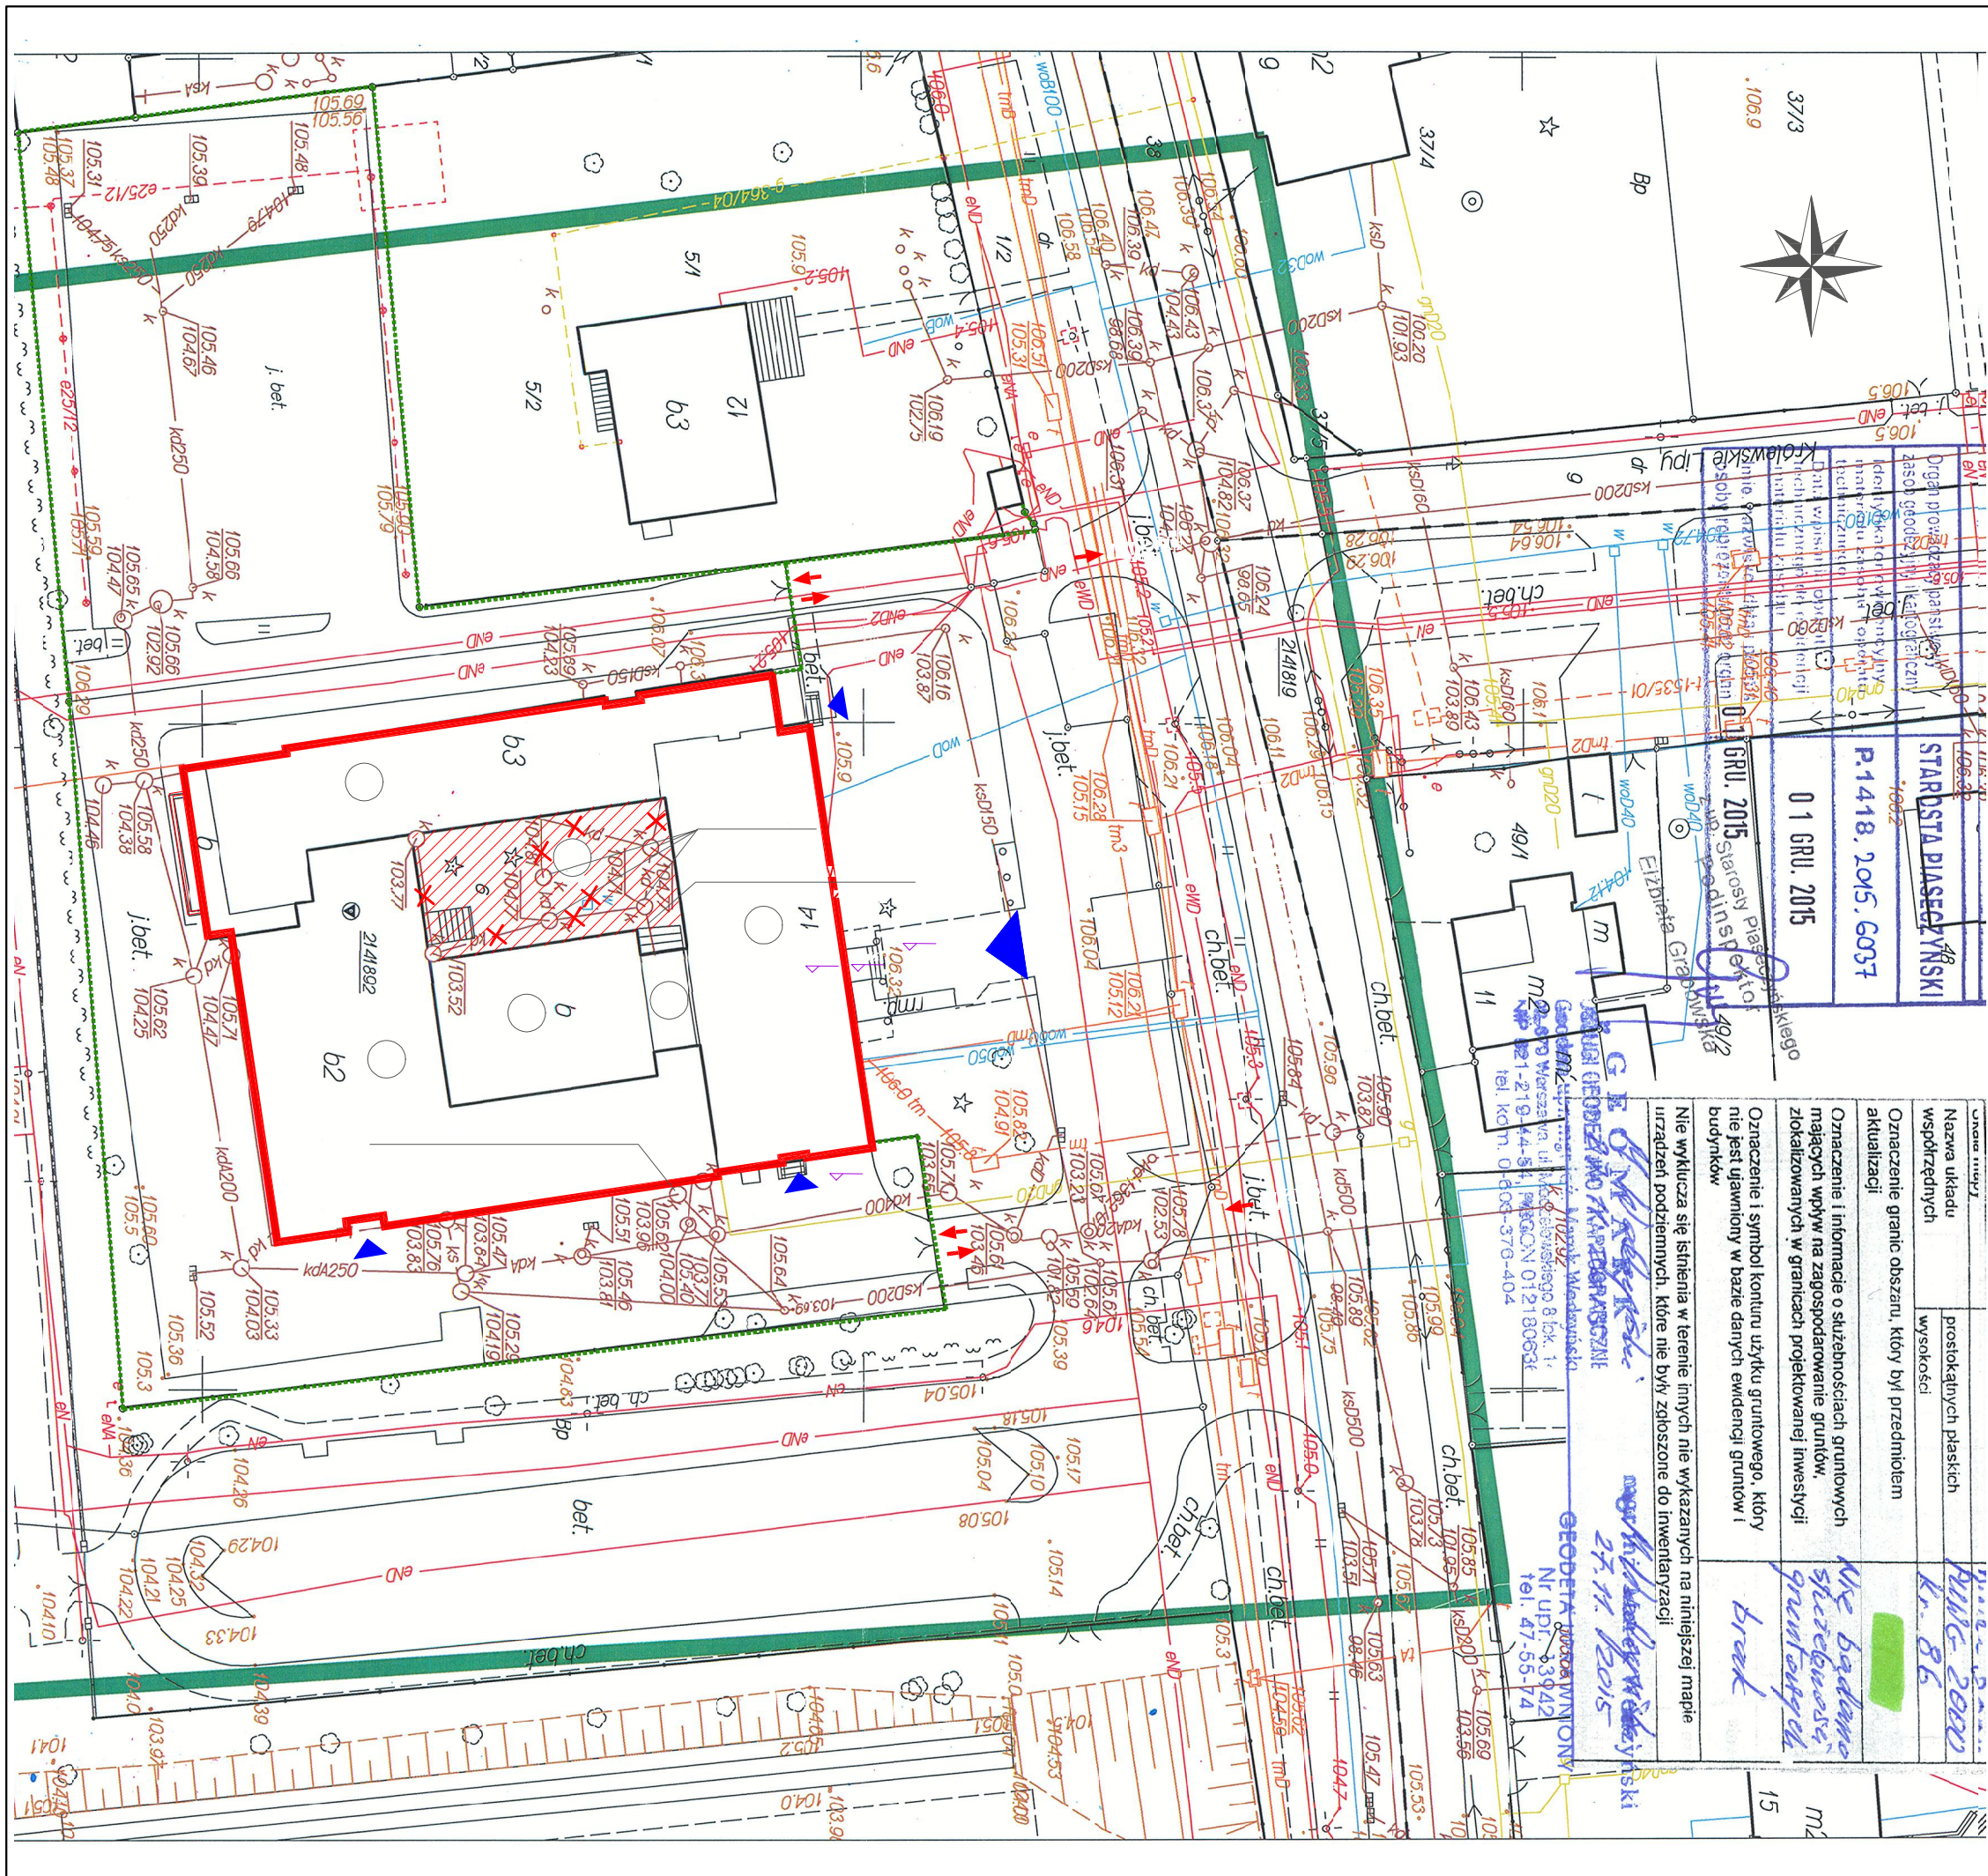

OZNACZENIA NA RYSUNKU:

- ogrodzenie istniejące
- zagospodarowanie patio w zakresie opracowania
- budynek starostwa powiatowego w Piasecznie
- wejście główne do budynku
- wejścia do budynku
- ilość kondygnacji naziemnych
- istniejące przewody kanalizacyjne do demontażu

UWAGI:

- Instalacje wykonać zgodnie z obowiązującymi przepisami oraz "Warunkami Technicznymi Wykonania i Odbioru Robót Budowlano-Montażowych"
- Wszystkie roboty należy prowadzić przestrzegając prawa bhp i ppoż.
- Wszystkie stosowane materiały muszą posiadać niezbędne, zgodne z przepisami dopuszczenia do stosowania (aprobaty, certyfikaty bezpieczeństwa).
- Przed przystąpieniem do prac i w trakcie ich wykonywania wszystkie wymiary należy sprawdzić w naturze.
- Rysunki i część opisowa niniejszego opracowania są dokumentami wzajemnie się uzupełniającymi.
- Niniejsze opracowanie należy rozpatrywać łącznie z projektami pozostałych branż i ewentualne rozbieżności skonsultować z projektantami.
- Wykonawca ma obowiązek uzyskać aprobatę projektanta w przypadku zmian rozwiązań projektowych.

JEDNOSTKA PROJEKTOWA:			
APM SZTUKA PROJEKTOWANIA 02-796 Warszawa ul. Wąwózowa 22 lok. 5 tel. kom. +48 608294745 www.apm-projektowanie.pl www.facebook.com/ApmSztukaProjektowania e_mail: biuro@apm-projektowanie.pl			
TEMAT:			
ETAP III MODERNIZACJI BUDYNKU STAROSTWA W PIASECZNI			
LOKALIZACJA:			
UL. CHYLICKOWSKA 14, 05-500 PIASECZNO dz. nr ewid. 6, obręb 27			
INWESTOR:			
POWIAT PIASECZYŃSKI STAROSTWO POWIATOWE W PIASECZNI			
BRANŻA:	FAZA:	PROJEKT	DATA:
SANITARNA	BUDOWLANO-WYKONAWCZY		GRUDZIEŃ 2015
IMIĘ I NAZWISKO		NR UPRAWNIEN	PODPIS
mgr inż. Michał Gosiewski		MAZ/0136/POOS/13	
mgr inż. Marcin Gosiewski		MAZ/0231/POOS/11	
mgr inż. Małgorzata Gosiewska			
TREŚĆ RYSUNKU:		SKALA:	NR RYSUNKU: