
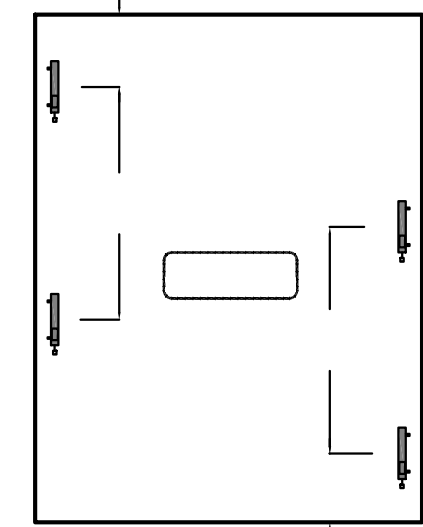
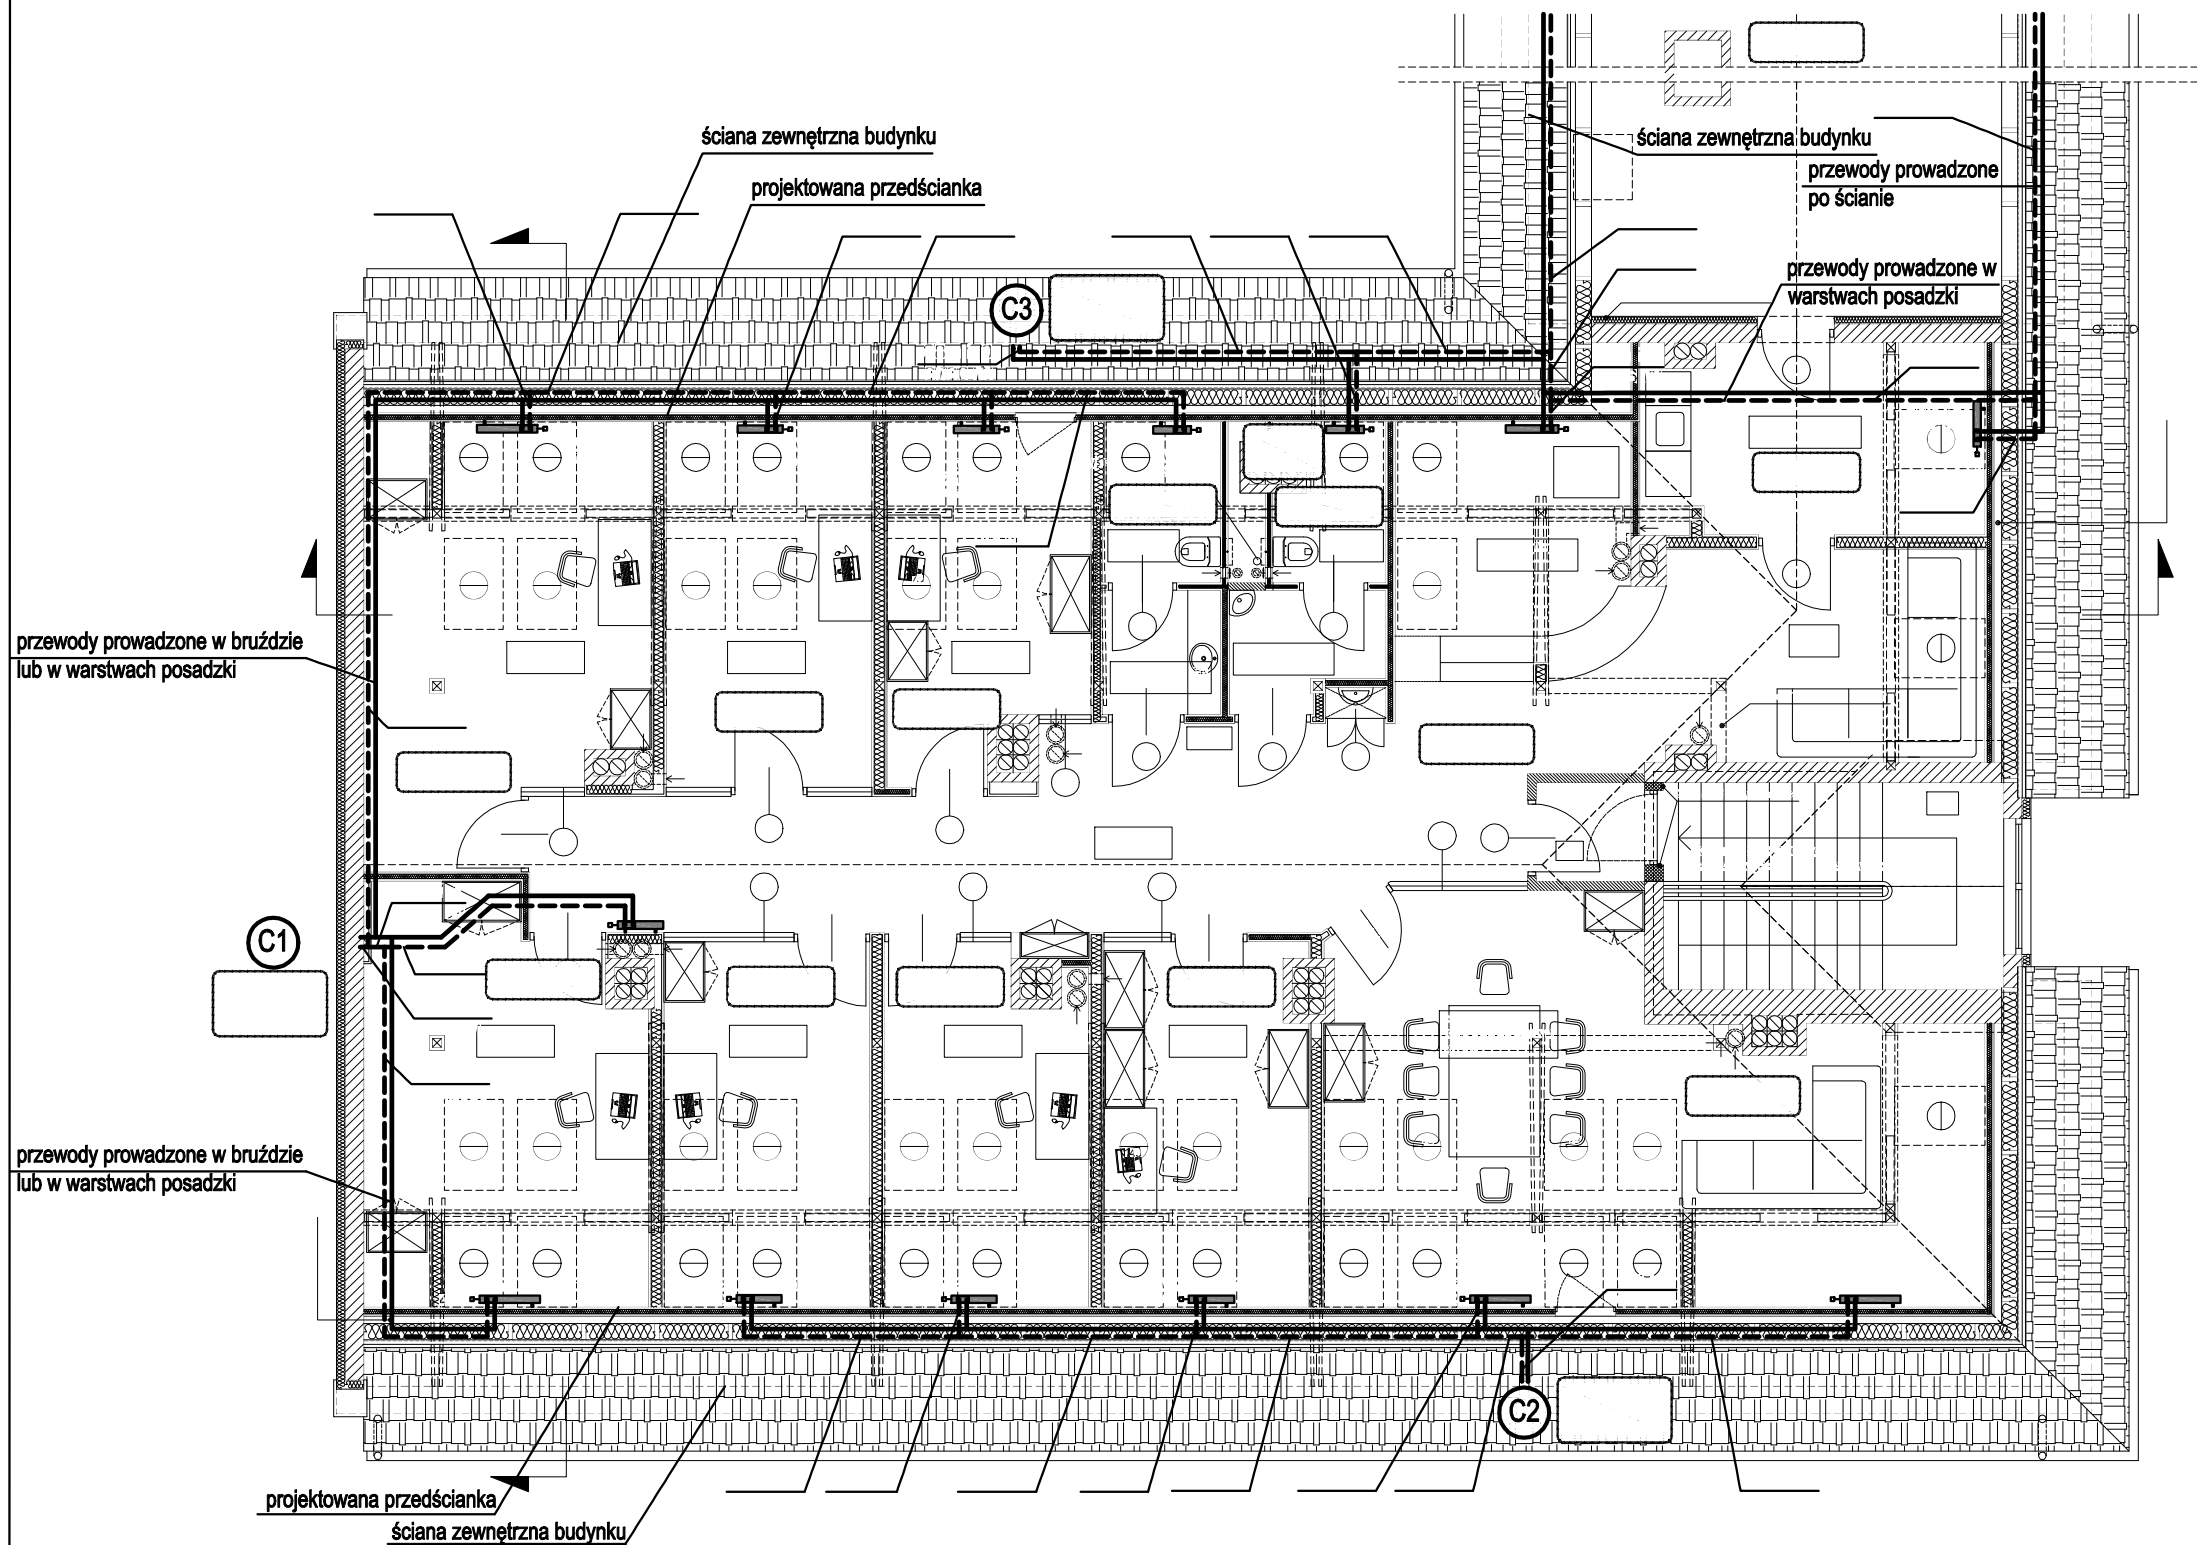


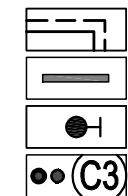

JEDNOSTKA PROJEKTOWA:			
APM SZTUKA PROJEKTOWANIA 02-796 Warszawa ul. Wąwozowa 22 lok. 5 tel. kom. +48 608294745 www.apm-projektowanie.pl www.facebook.com/ApmSztukaProjektowania e_mail: biuro@apm-projektowanie.pl			
TEMAT: ETAP III MODERNIZACJI BUDYNKU STAROSTWA W PIASECZNIE			
LOKALIZACJA: UL. CHYLICKOWSKA 14, 05-500 PIASECZNO dz. nr ewid. 6, obręb 27			
INWESTOR: POWIAT PIASECZYŃSKI STAROSTWO POWIATOWE W PIASECZNIE			
BRANŻA: SANITARNA		FAZA: PROJEKT BUDOWLANO-WYKONAWCZY	DATA: GRUDZIEŃ 2015
IMIE I NAZWISKO		NR UPRAWNIEN	PODPIS
PROJEKTANT: mgr inż. Michał Gosiewski		MAZ/0136/POOS/13	
SPRAWDZAJĄCY: mgr inż. Marcin Gosiewski		MAZ/0231/POOS/11	
OPRACOWANIE: mgr inż. Małgorzata Gosiewska			
TREŚĆ RYSUNKU:			SKALA: NR RYSUNKU:
			1:100 IS-19