




Przekrój normalny N5
(DP 2862W - ul. Wojska Polskiego)

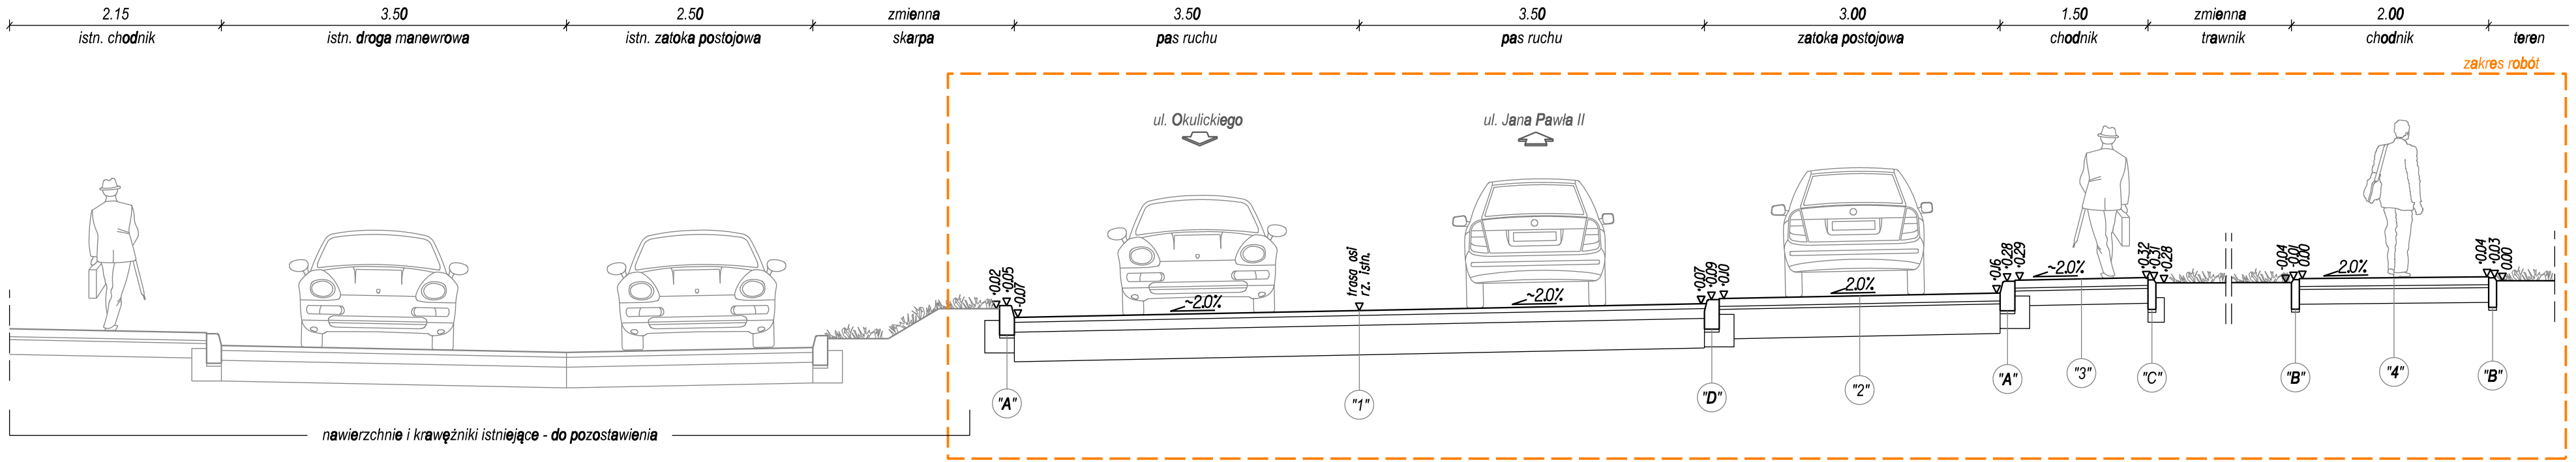


Przekrój normalny N7
(DP 2862W - ul. Wojska Polskiego)

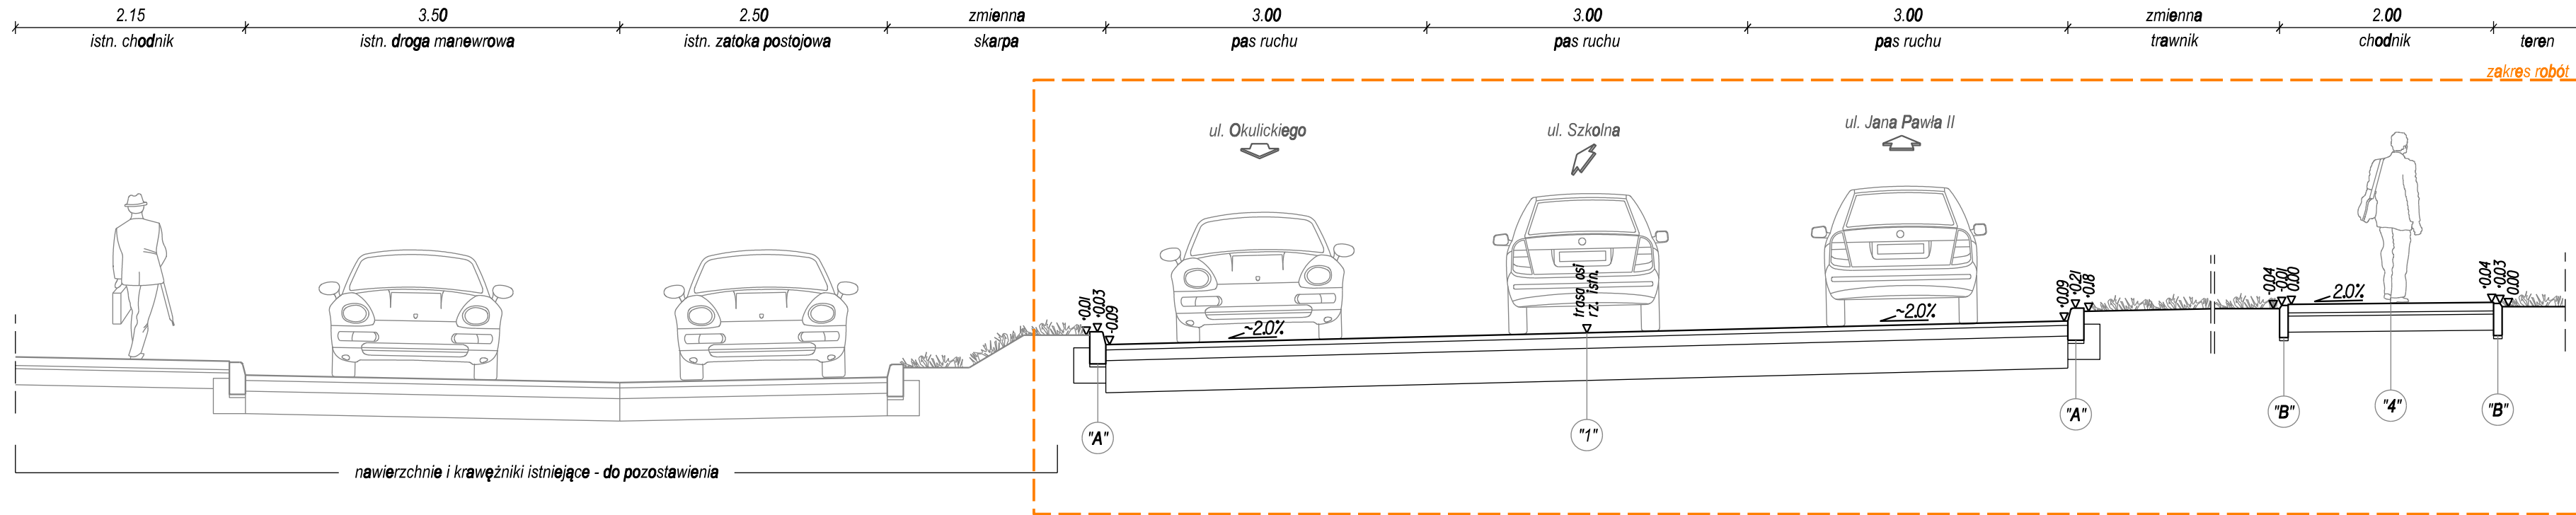



Przekrój normalny N9
(DP 2862W - ul. Wojska Polskiego)

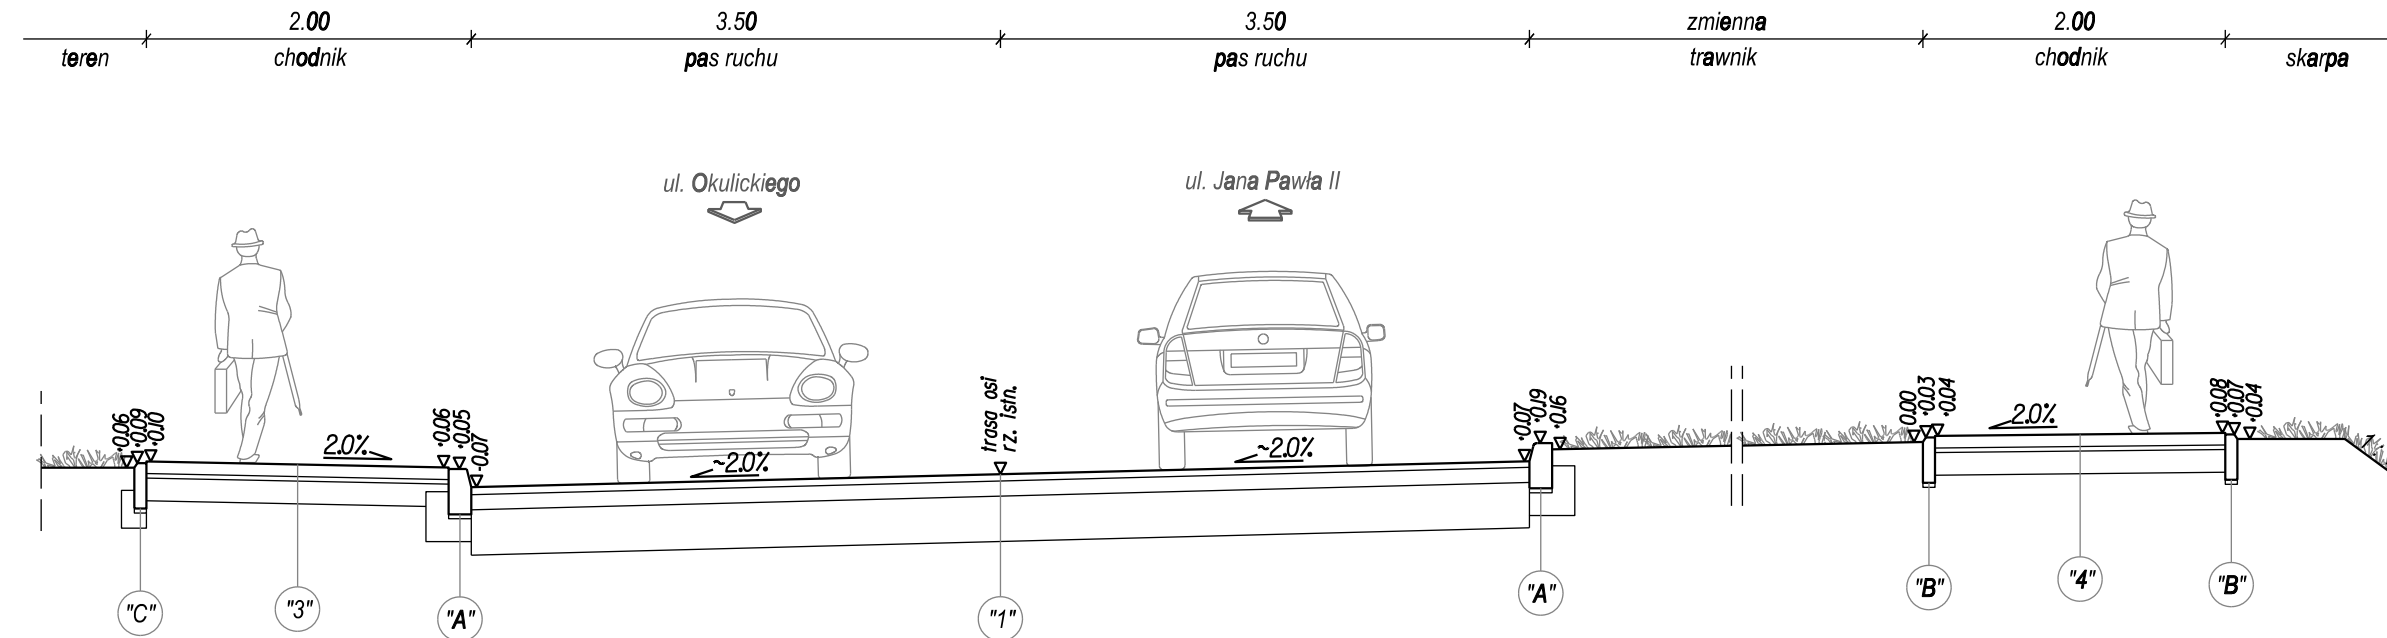

Przekrój normalny N8
(DP 2862W - ul. Wojska Polskiego)

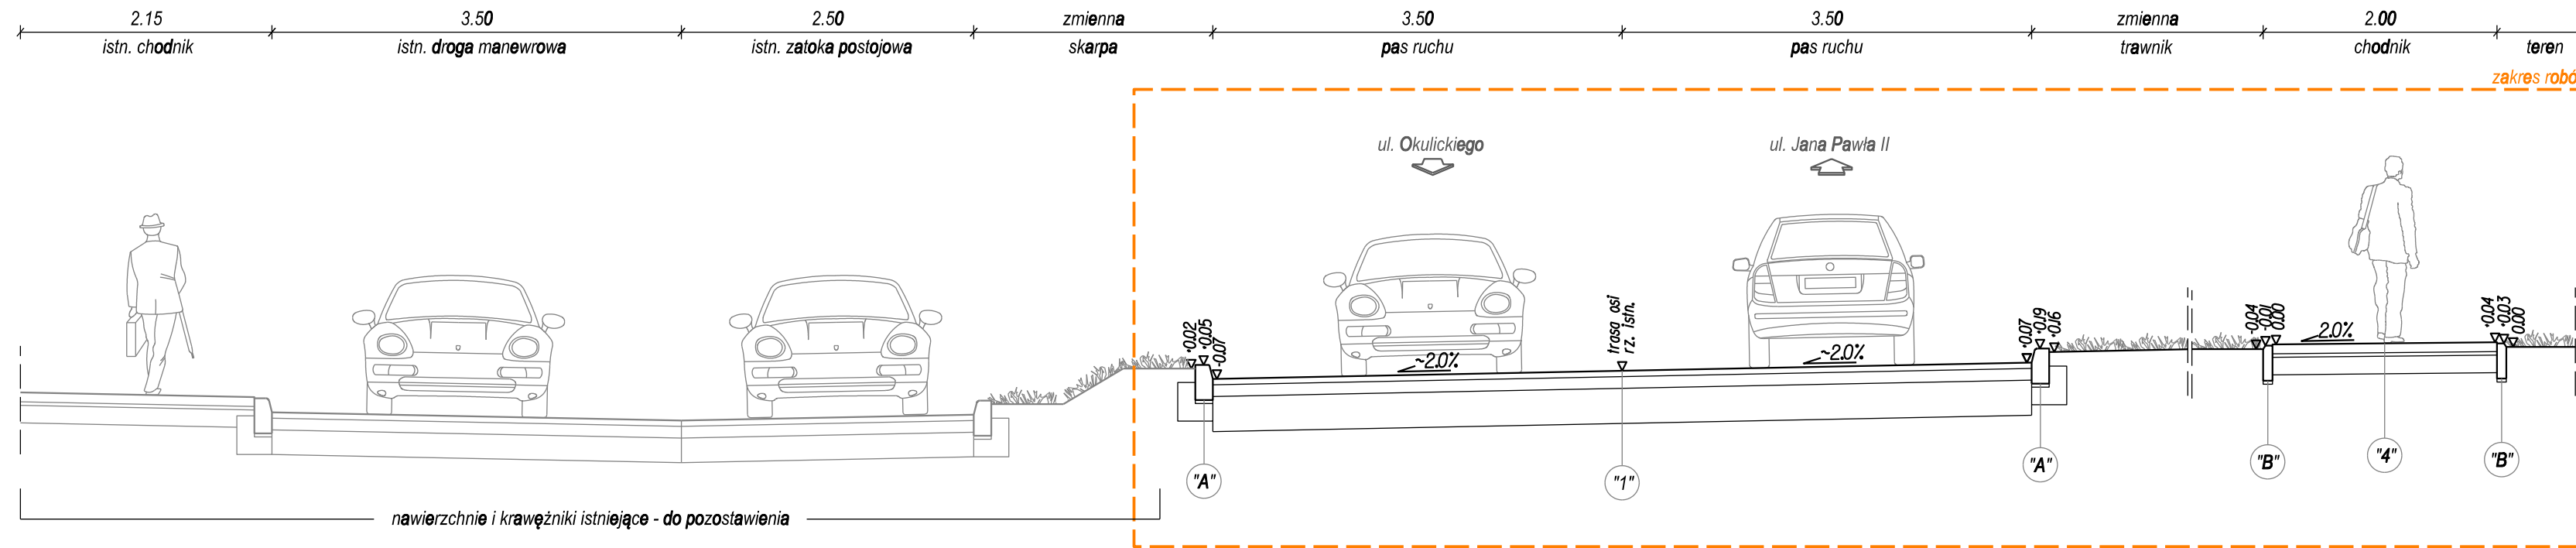

Przekrój normalny N10
(DP 2862W - ul. Wojska Polskiego)

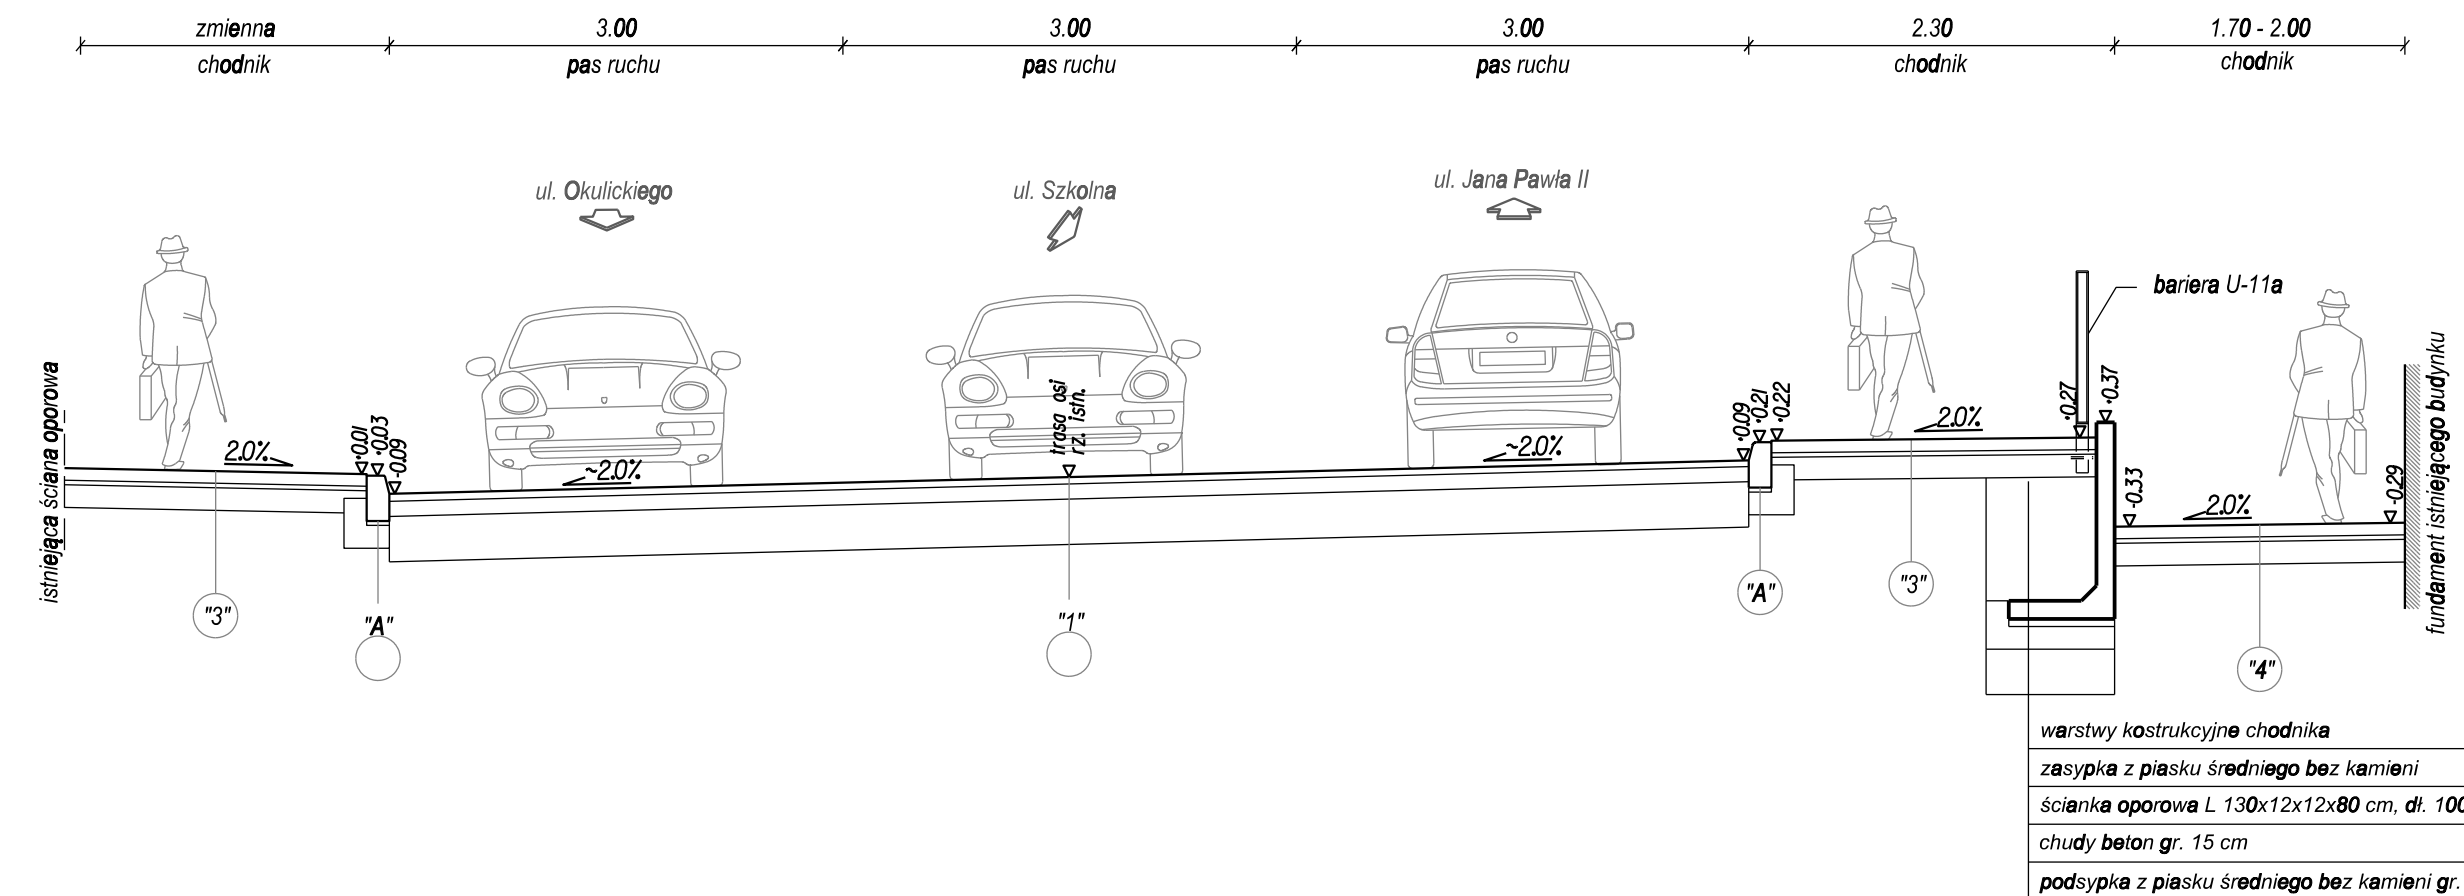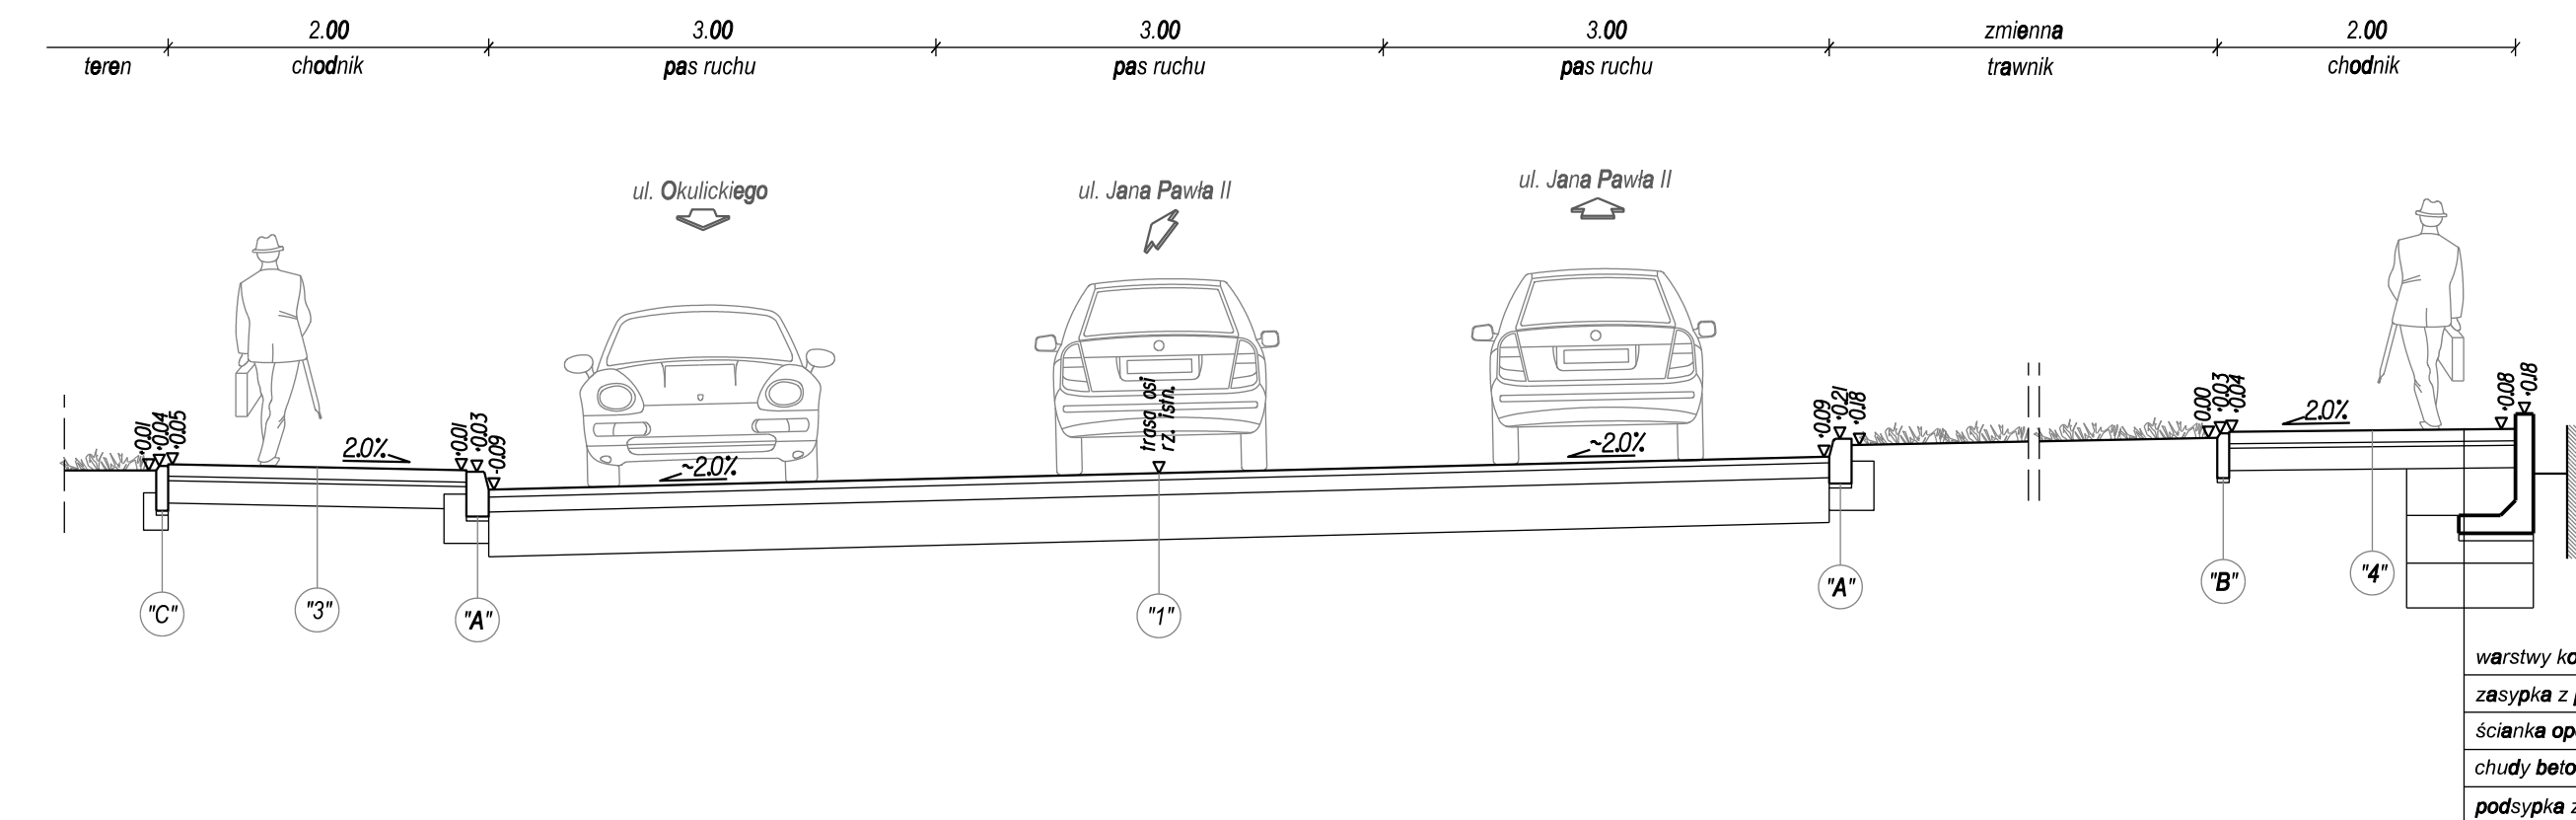

Autor:		ES PROJEKT BIURO PROJEKTOWE 02-496 Warszawa, ul. Magnacka 10/19		Nr rysunku: D-03.2
Inwestor:		Starostwo Powiatowe w Piasecznie 05-500 Piaseczno, ul Chyliczowska 14		
Nazwa zadania:		Przebudowa drogi powiatowej nr 2862W - ul. Wojska Polskiego w Piasecznie		
Typ opracowania:		PROJEKT BUDOWLANO - WYKONAWCZY		Skala: 1:50
Tytuł rysunku:		PRZEKROJE NORMALNE		
Funkcja:		Nazwisko:	Specjalność:	Podpis:
Projektant:	inż. Sebastian Pietras	konstr. - bud.	568/02	Data: 06.2016
Opracowujący:	mgr inż. Emil Syrko	drogi	-	