



WIDOK Z GÓRY 1:100

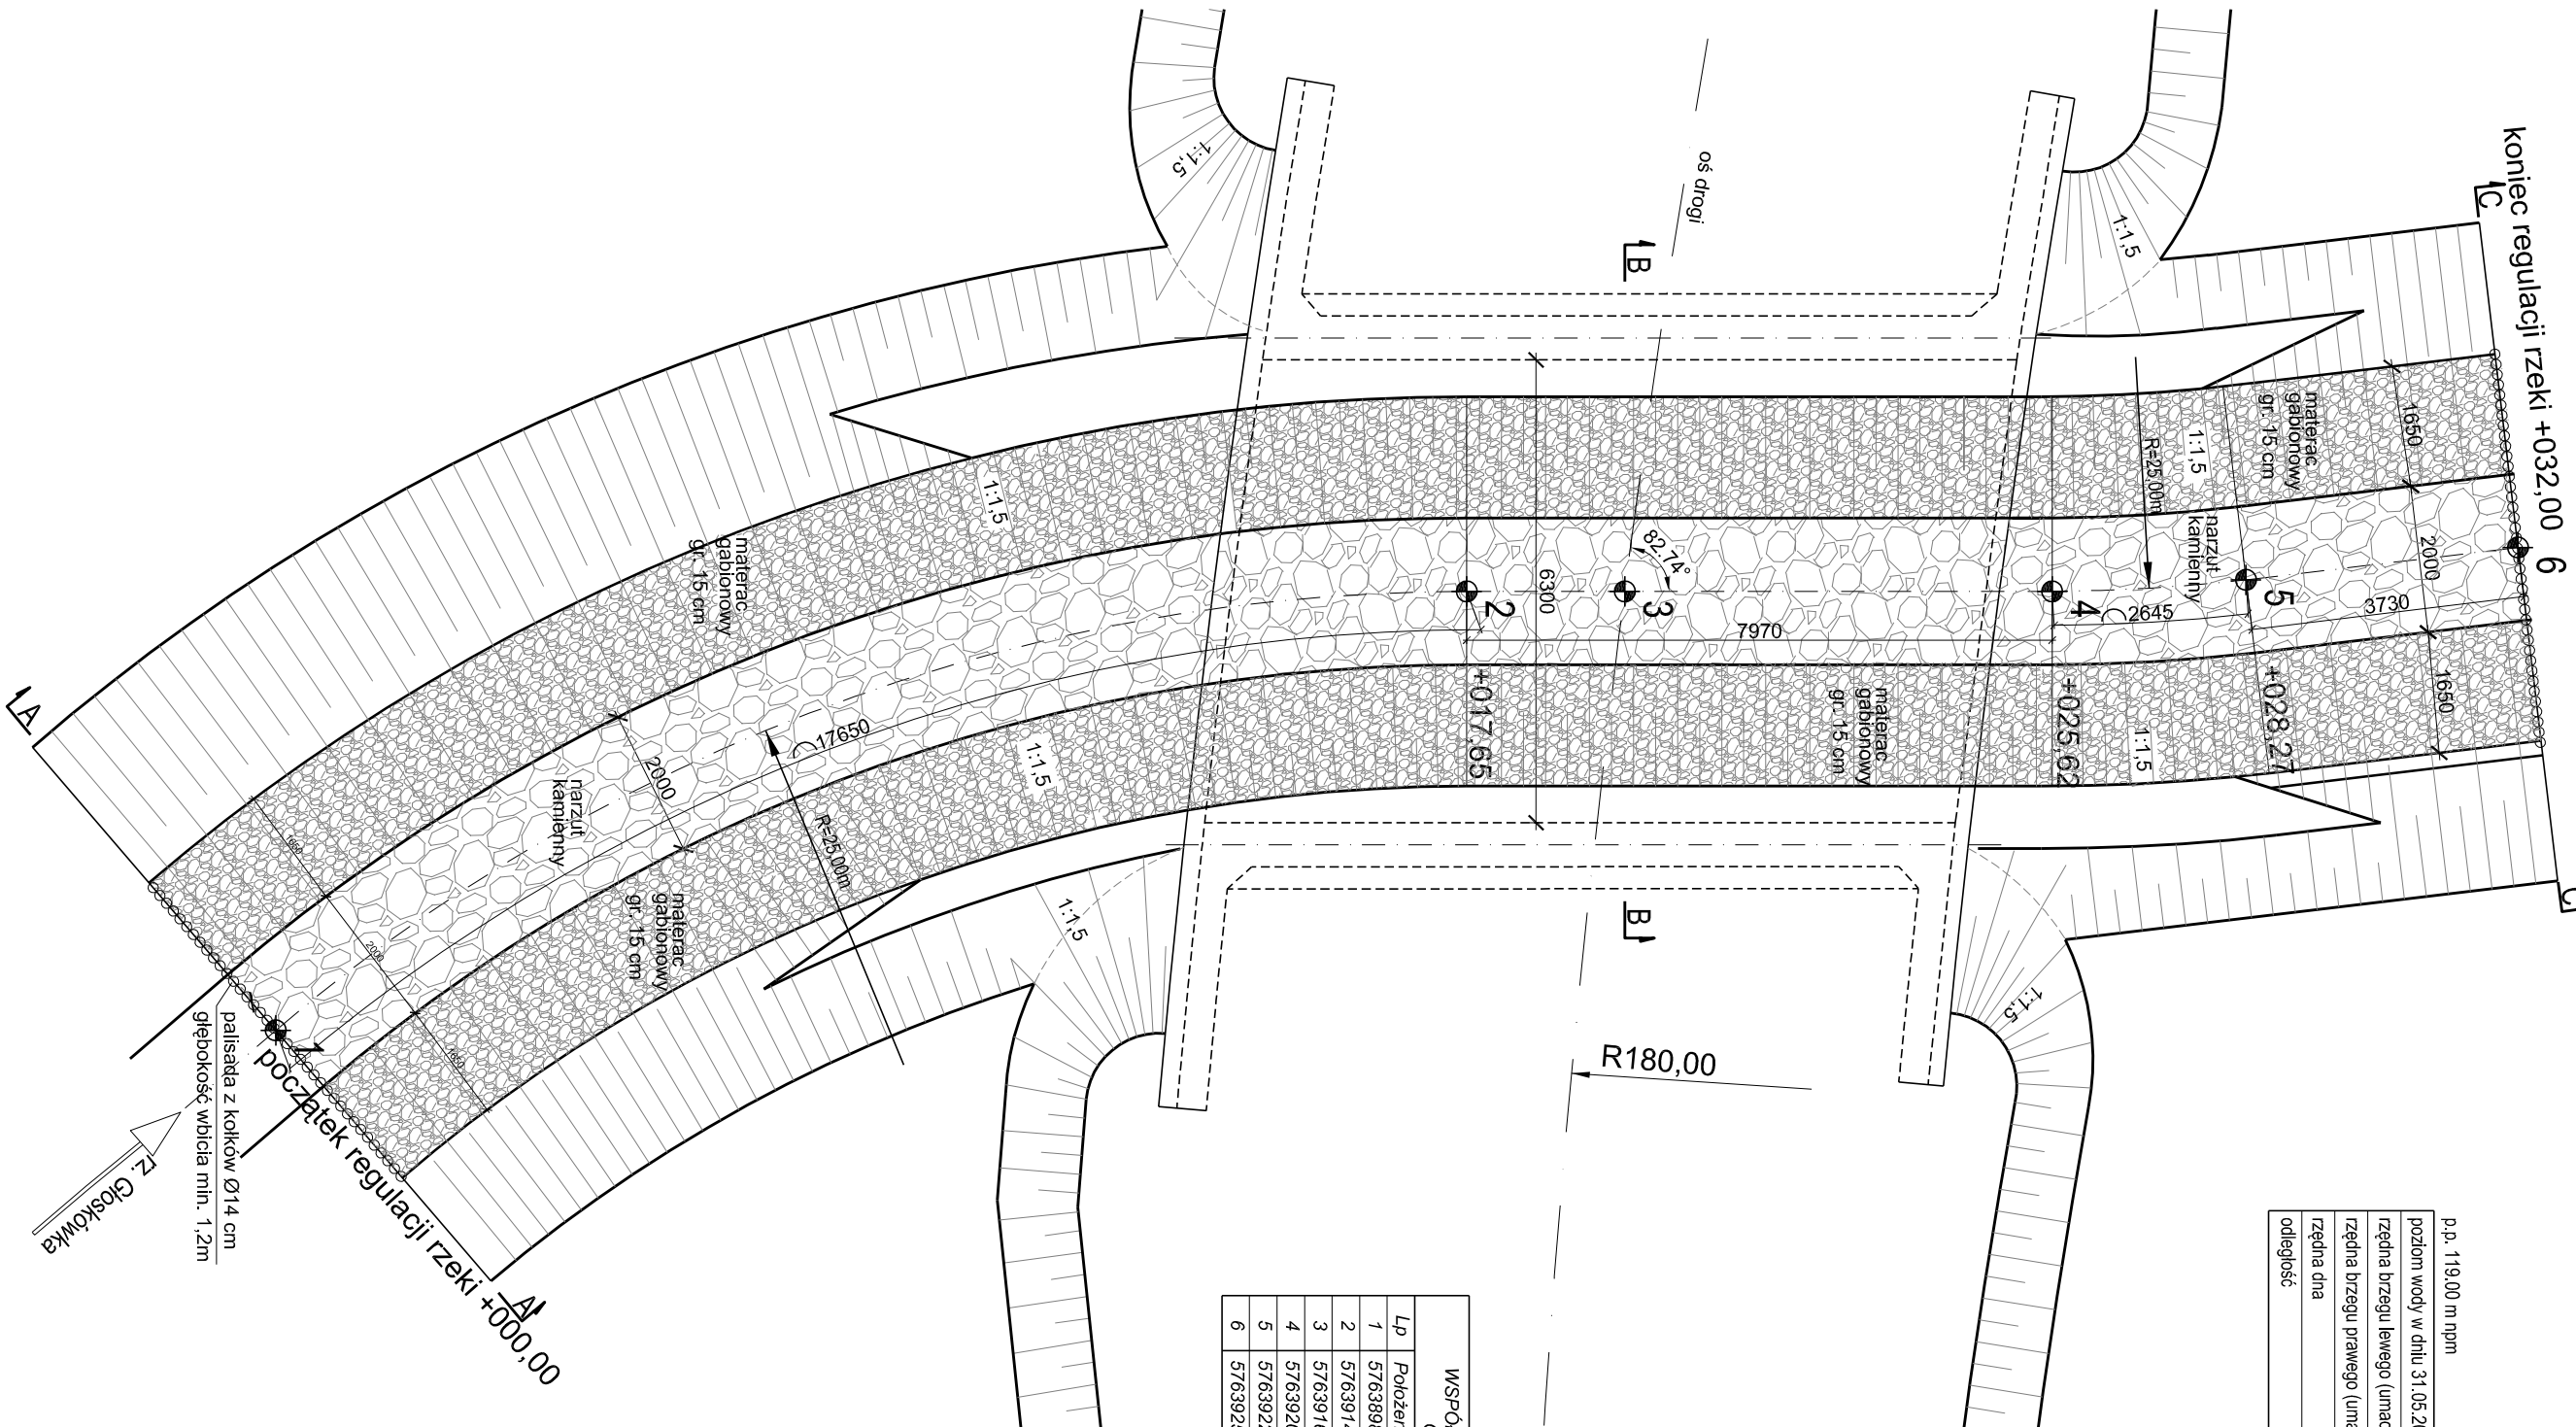


WSPÓŁRZĘDNE	
Oś	
Lp	Połączenie X Y
1	5763868.273 7492673.371
2	5763914.417 7492679.542
3	5763916.039 7492680.999
4	5763920.422 7492684.787
5	5763922.512 7492686.407
6	5763925.592 7492688.511


PROFIL PODŁUŻNY 1:100

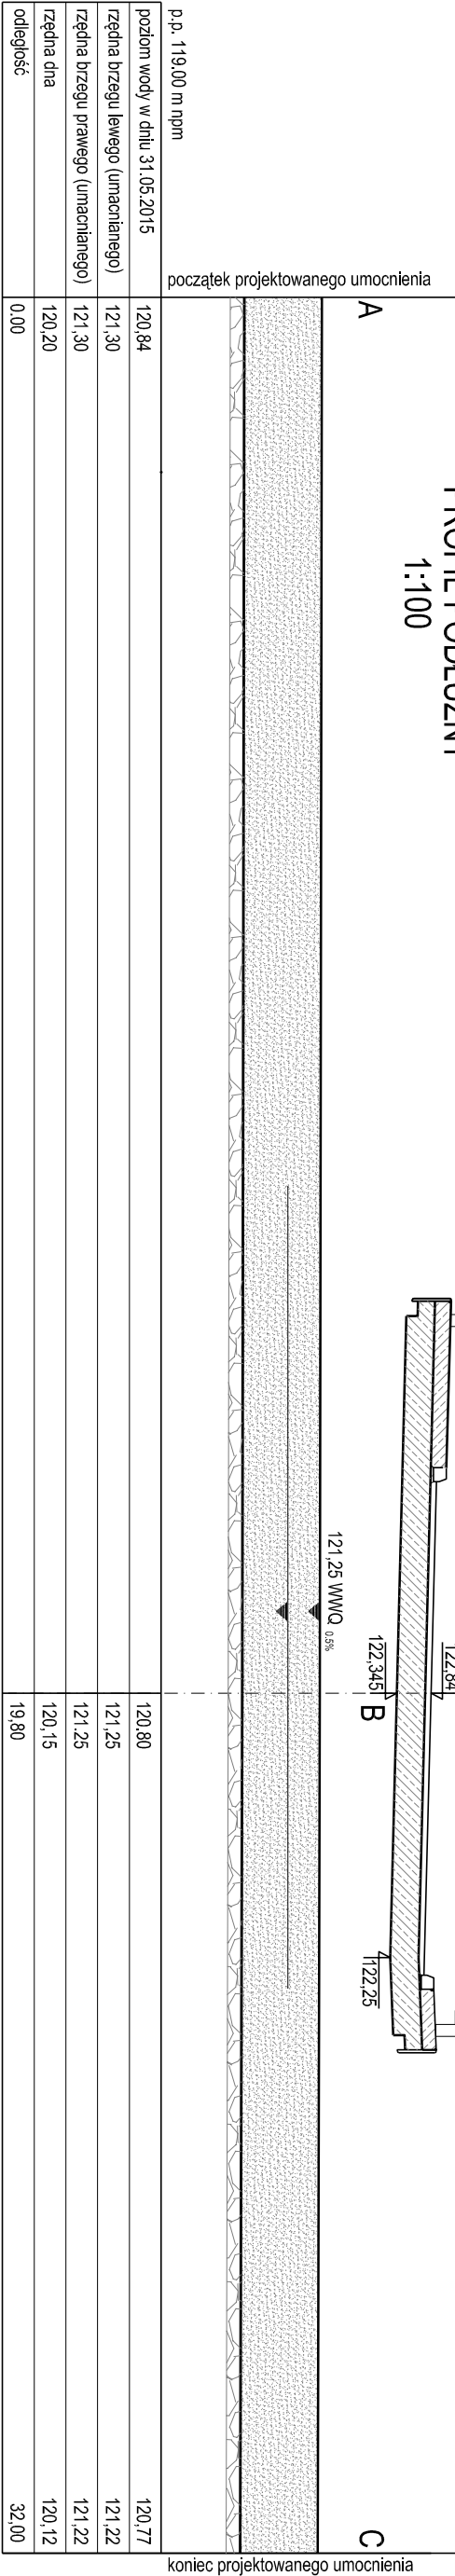


PRZEKRÓJ A-A

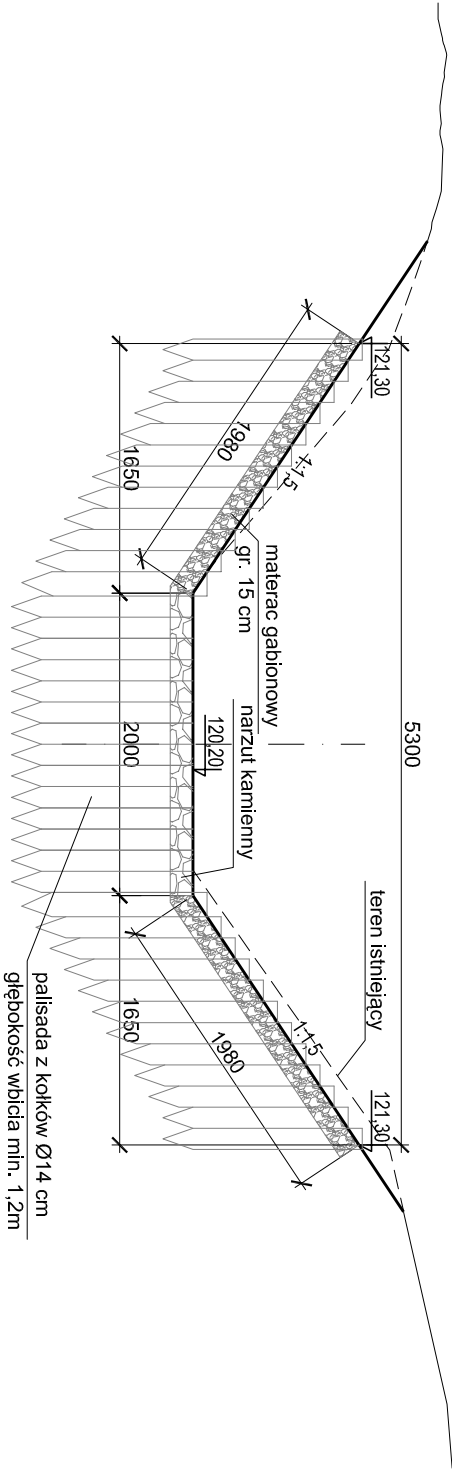

PRZEKRÓJ B-B

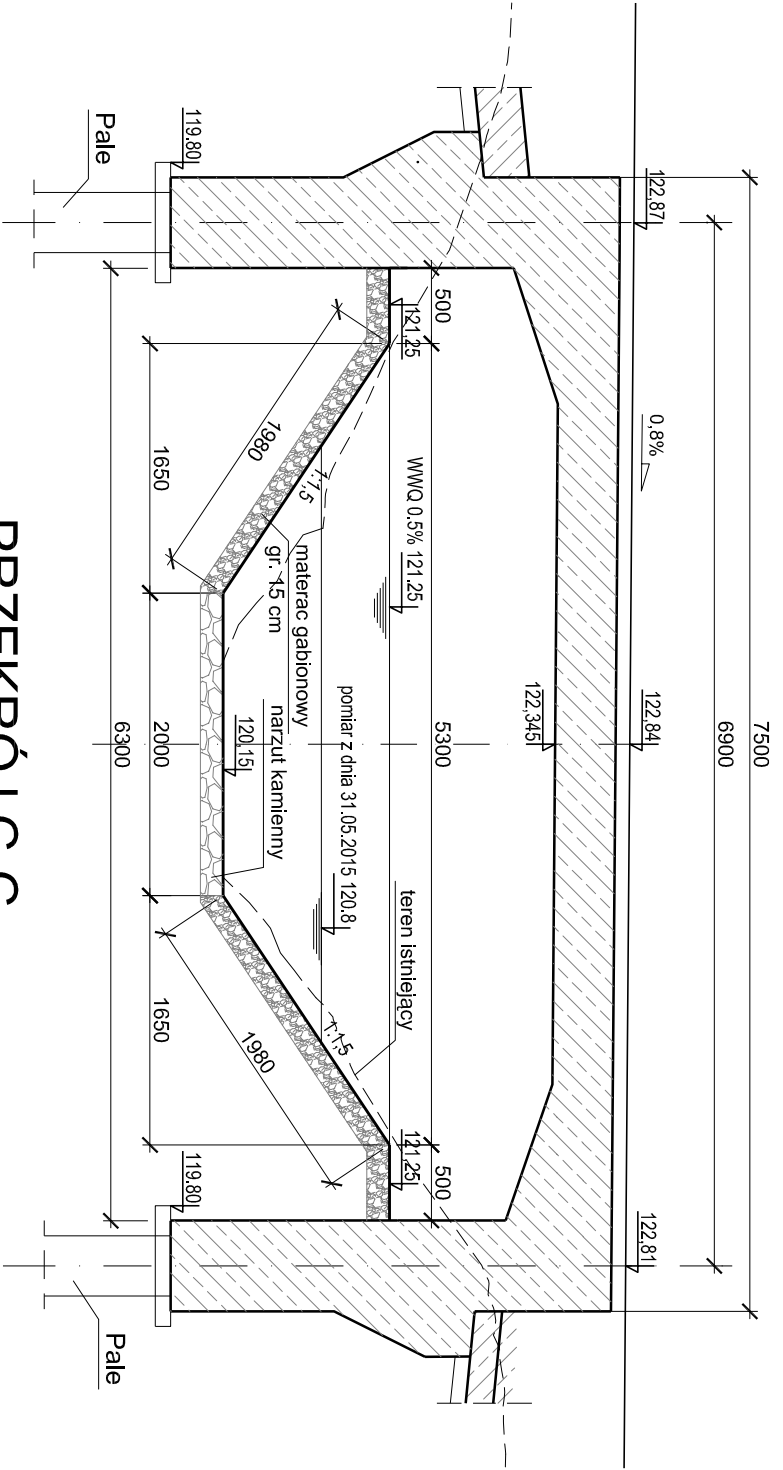

PRZEKRÓJ C-C

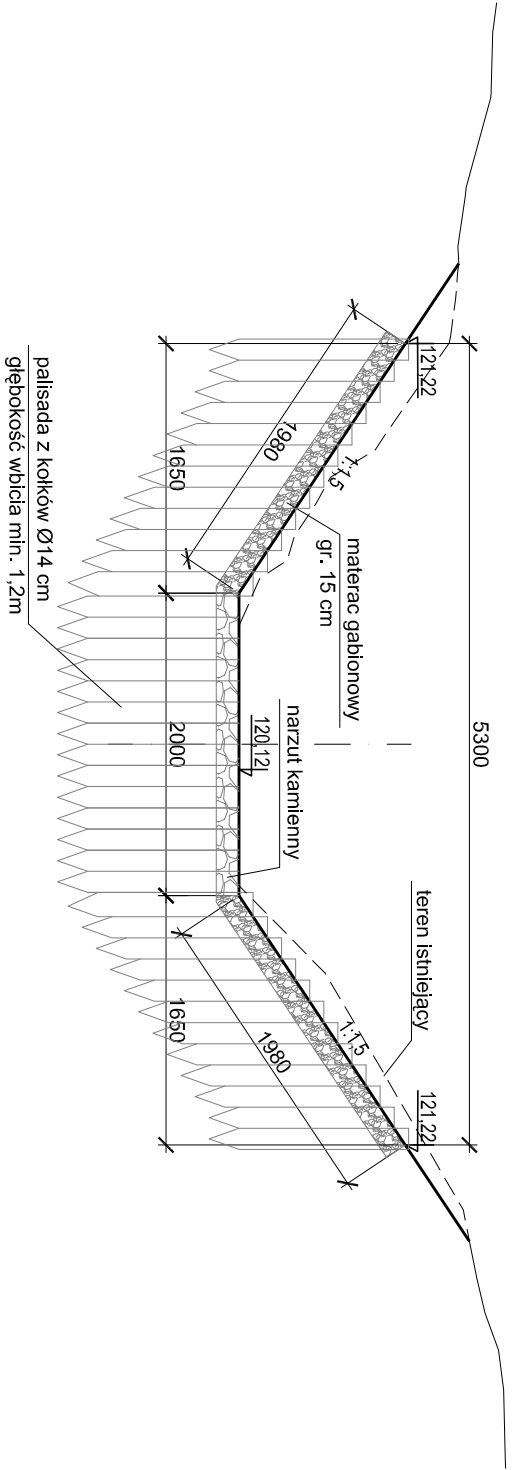

Inwestor: Starostwo Powiatowe w Piasecznie ul. Chyliżkowska 14 05-500 Piaseczno tel. (22) 757 20 51, (22) 757 20 60, fax (22) 737 11 58			
Wykonawca: VEGMAR JAKUB KRAWCZYK ul. Koniańskiego 12A 05-500 Piaseczno tel./fax (+48) 811 82 42, tel. kom. (+48) 602 139 935			
Nazwa opracowania: Przebudowa przepustu na rzece Głokówka w ciągu drogi powiatowej Nr 2846 W miejscowości Złotokos, gm. Piaseczno			
Funkcja (inne nazwisko / nr upr. bud.):		Podpis:	
mgr inż. Marcin Krawczyk			
mgr inż. Łukasz Świątek			
Faza opracowania: PROJEKT BUDOWLANO WYKONAWCZY		Data: 12.2015r.	
Typu projektu: Regulacja i umocnienie koryta rzeki			
Skala: 1:100; 1:50	Nr rysunku: 03	Nr rysunku: 00	Nr arkusza: 00
Prawa autorskie zastrzeżone. Ustawa z dn. 4 lipca 1984 r.			