




Piętro 3

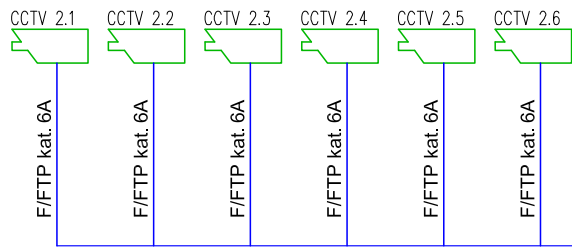


Piętro 2

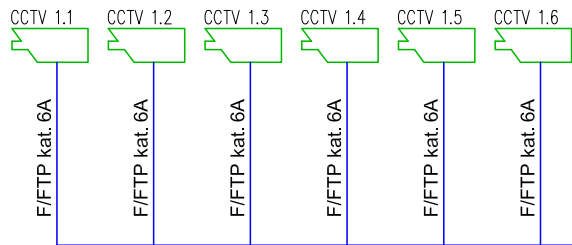



Piętro I

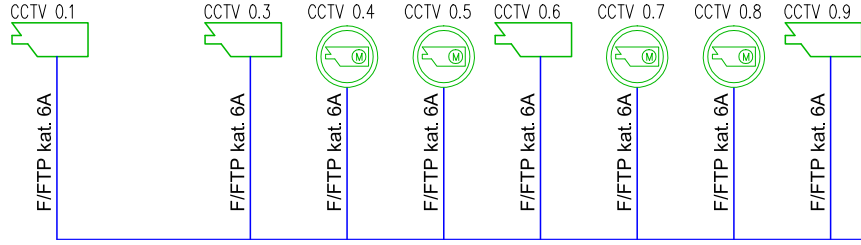


Parter

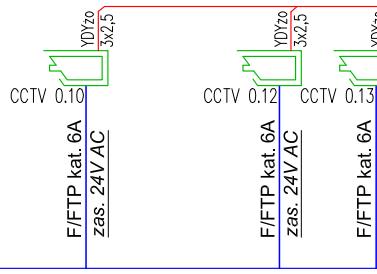


Parter

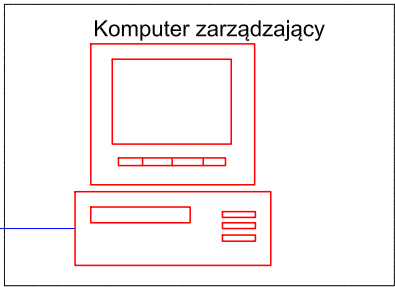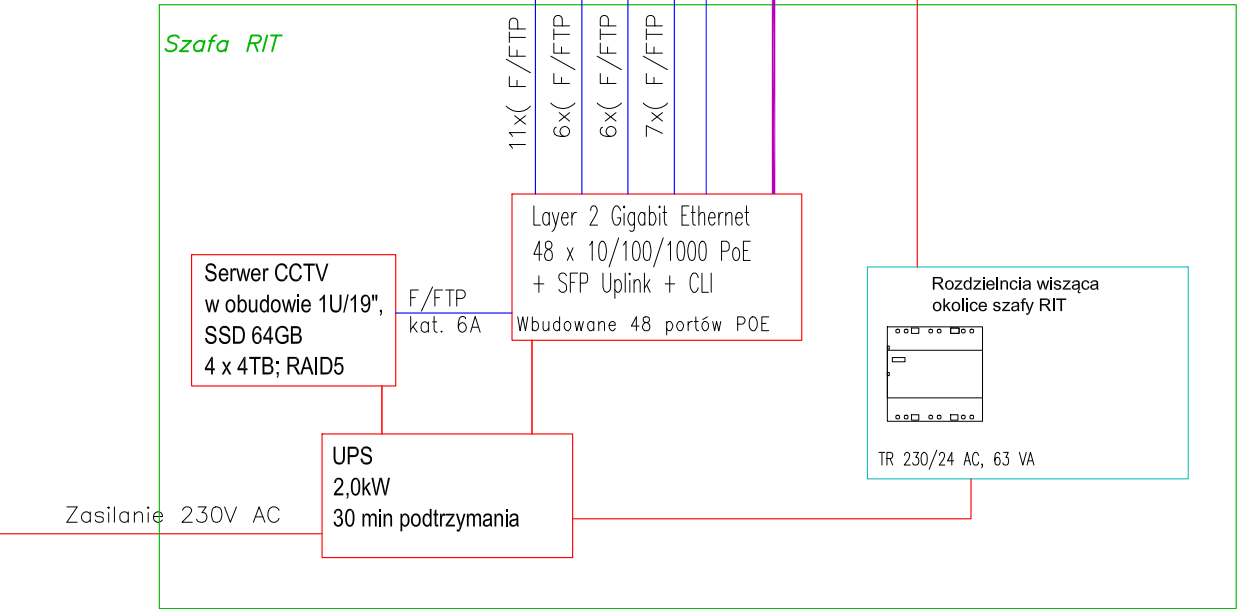


Zakłada się podgląd systemu CCTV w oparciu o kopmuter bez dostępu do internetu. Jeżeli podgląd CCTV miałby być realizowany poprzez serwis WWW, jeden z przełączników POE należy podłączyć kablem ethernetowym ze źródłem sygnału internetowego

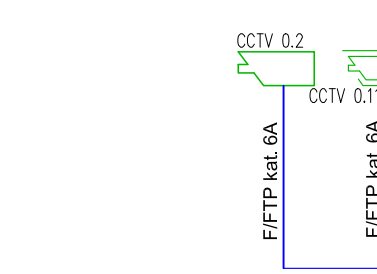

Parter

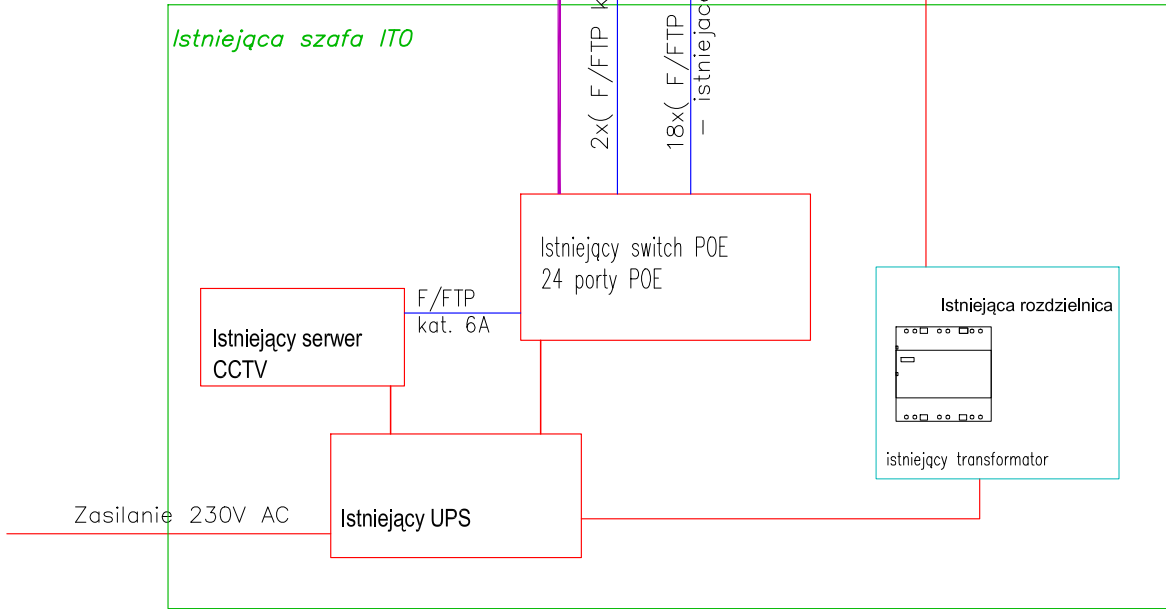

Elementy które należy dodać do szafy serwerowej, na potrzeby rozbudowy instalacji CCTV

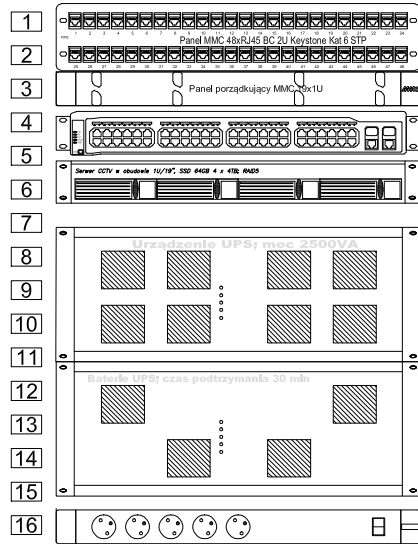

JEDNOSTKA PROJEKTOWA:			
APM SZTUKA PROJEKTOWANIA 02-796 Warszawa ul. Wąpczowska 22 lok. 5 tel. kom. +48 608294745 www.apm-projektowanie.pl www.facebook.com/ApmSztukaProjektowania e_mail: biuro@apm-projektowanie.pl			
TEMAT: PRZEBUDOWA I ROZBUDOWA SPECJALNEGO OŚRODKA SZKOLNO-WYCHOWAWCZEGO			
LOKALIZACJA: UL. SZPITALNA 12, 05-500 PIASECZNO DZIAŁKA NR EWID. 18 OBREB 53			
INWESTOR: SPECJALNY OŚRODEK SZKOLNO-WYCHOWAWCZY			
BRANŻA: ELEKTRYCZNA	FAZA: PROJEKT WYKONAWCZY	DATA: MARZEC 2016	
PROJEKTOWAŁ: mgr inż. Sławomir Radziszewski	IMIE I NAZWISKO	NR UPRAWNIENI: MAZ/0540/POE/14	PODPIS
OPRACOWAŁ: mgr inż. Gabriel Piasecki			
SPRAWDZAJĄCY: mgr inż. Mirosław Konca		CIE13/86	
TREŚĆ RYSUNKU: Schemat systemu CCTV		SKALA: 1:10	NR RYSUNKU: E20
Prawa autorskie zastrzeżone. Ustawa z dn. 4.02.1994 r.			