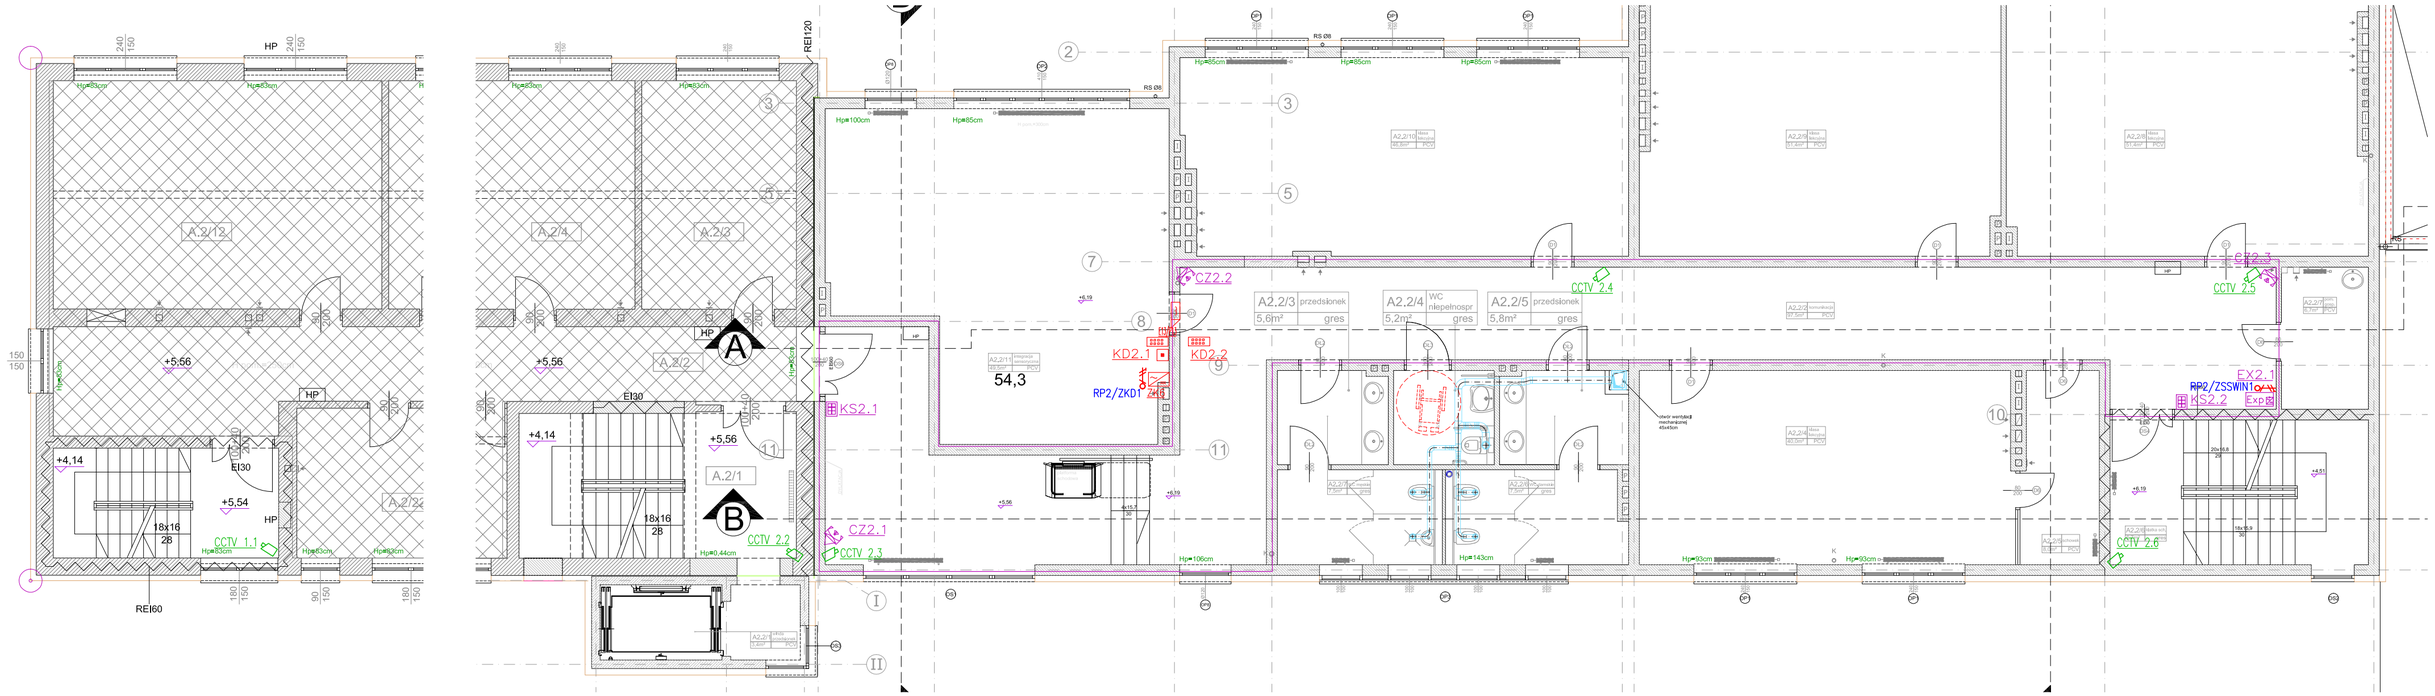

Zestawienie danych z projektu		
Blok	Nazwa	Ilość
	Detektor ruchu SSWiN	3 szt.
Exp	Ekspander wejść do systemu alarmowego	1 szt.
	Elektrozamek rewersyjny	1 szt.
	IP kamera CCTV, 720pHD VF, tryb kolorowy, min 1,3 Mpx, CMOS 1/3", 3~9mm CS, iDNR, IVA, ONVIF, H264	6 szt.
	Klawiatura strefowa, bez wyświetlacza, SSWiN	2 szt.
	Kontroler dostępu z klawiaturą + RFID	2 szt.
	Przycisk Awaryjnego otwarcia drzwi	1 szt.
	Wypust kablowy 1F	2 szt.
	Zasilacz sieciowy KD	1 szt.

JEDNOSTKA PROJEKTOWA:

APM
SZTUKA PROJEKTOWANIA
02-796 Warszawa ul. Wąwozowa 22 lok. 5 tel. kom. +48 608294745
www.apm-projektowanie.pl
www.facebook.com/ApmSztukaProjektowania
e_mail: biuro@apm-projektowanie.pl

TEMAT:

PRZEBUDOWA i ROZBUDOWA SPECJALNEGO OŚRODKA SZKOLNO-WYCHOWAWCZEGO

LOKALIZACJA: UL. SZPITALNA 12, 05-500 PIASECZNO
DZIAŁKA NR EWID. 18 OBRĘB 53

INWESTOR: SPECJALNY OŚRODEK SZKOLNO-WYCHOWAWCZY

BRANŻA:	FAZA:	DATA:
ELEKTRYCZNA	PROJEKT WYKONAWCZY	MARZEC 2016

	IMIĘ I NAZWISKO	NR UPRAWNIEŃ	PODPIS
PROJEKTOWAŁ:	mgr inż. Sławomir Radziszewski	MAZ/0540/POOE/14	
OPRACOWAŁ:	mgr inż. Gabriel Piasecki		
SPRAWDZAJĄCY:	mgr inż. Mirosław Konca	CIE13/86	

TREŚĆ RYSUNKU:	SKALA:	NR RYSUNKU:
RZUT PIĘTRA II INSTALACJA TELETECHNICZNA ODDYMIANIE	1:100	E9

Prawa autorskie zastrzeżone. Ustawa z dn. 4.02.1994 r.