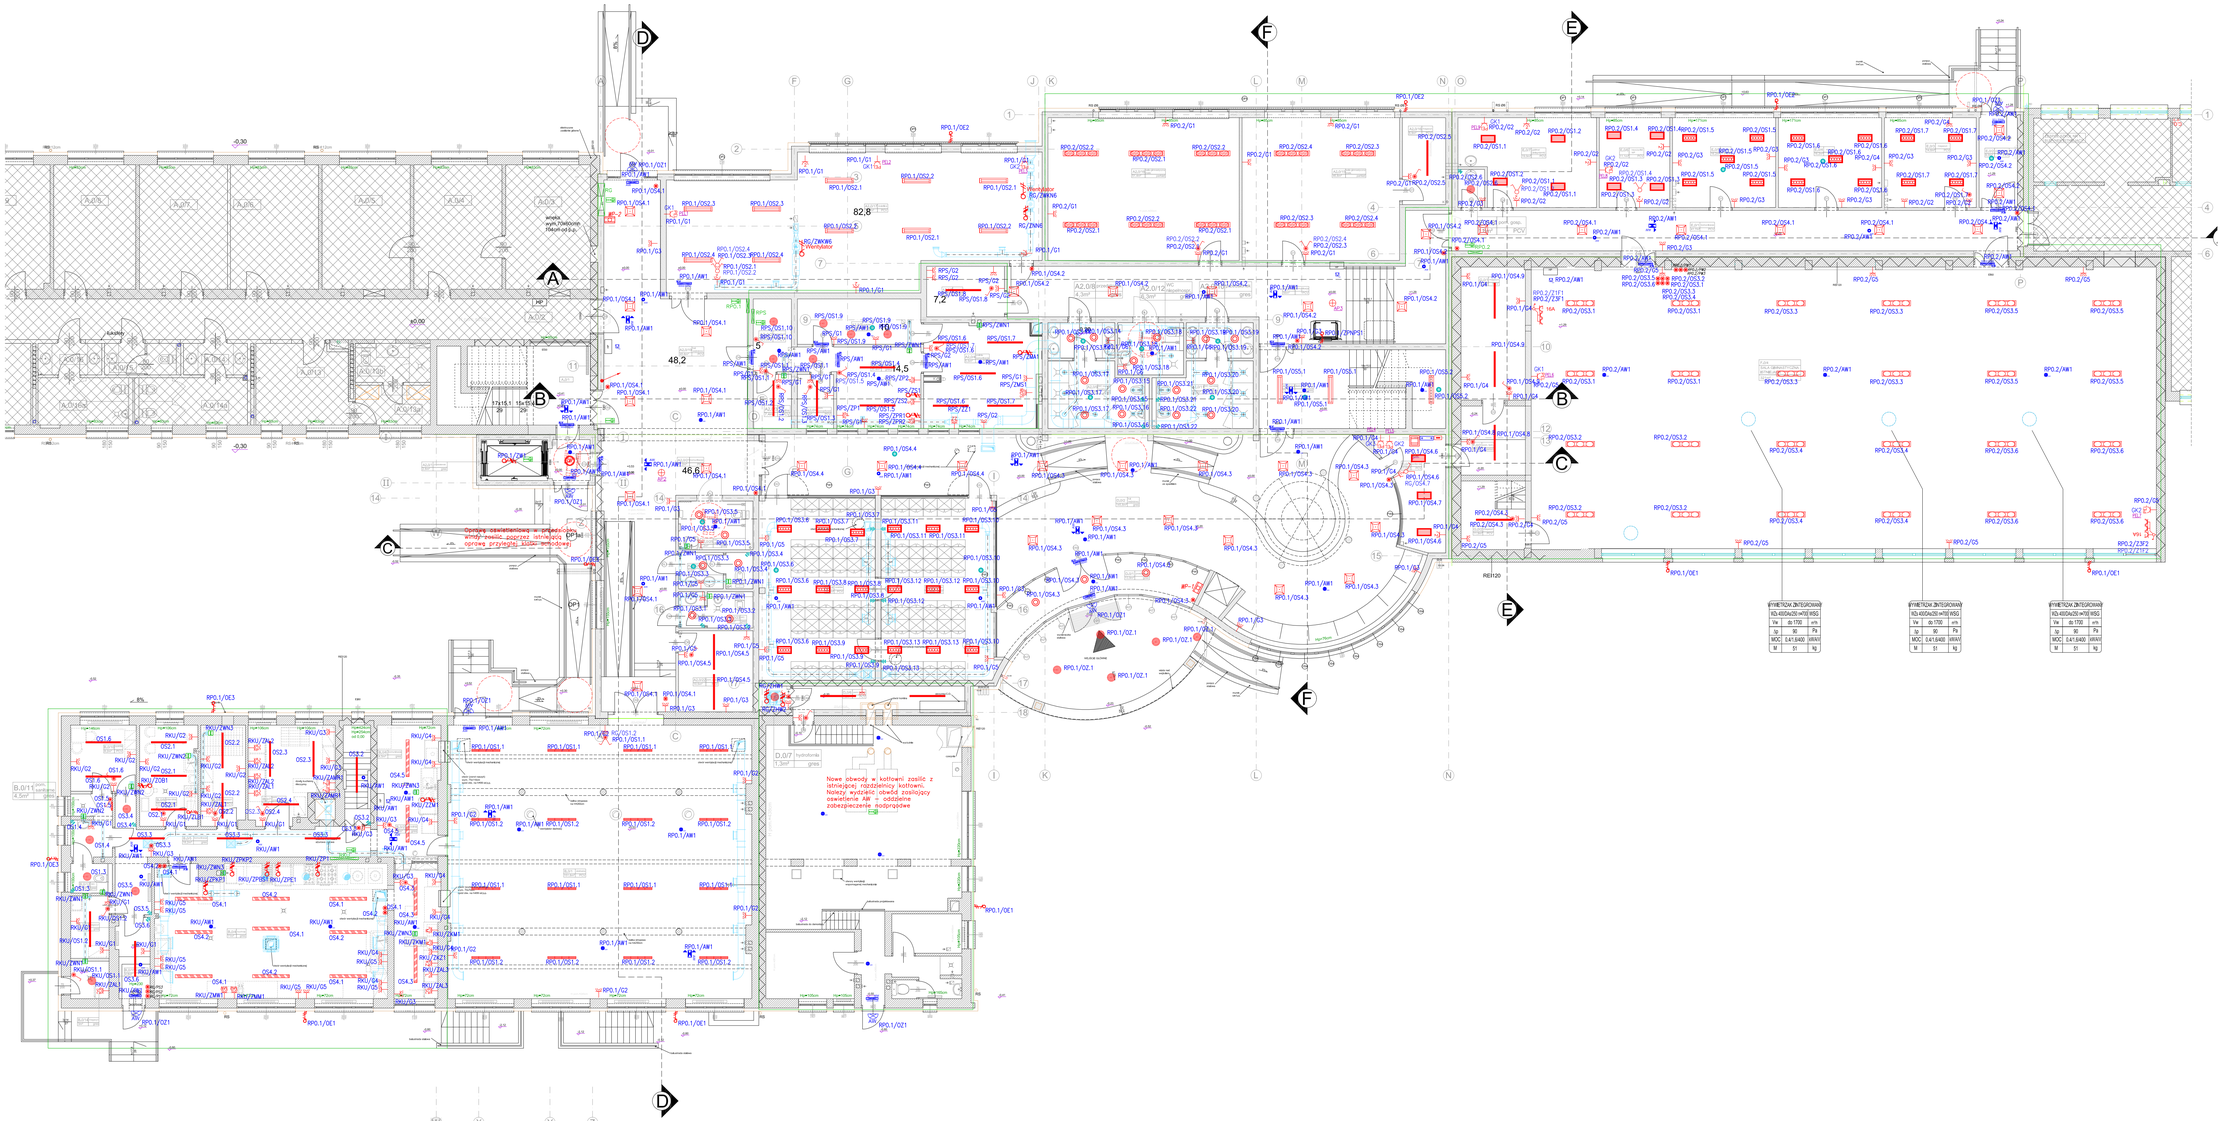

Zestawienie danych z projektu		
Symbol	Nazwa	Ilość
	Access Point Wi-Fi	2 szt.
	PC 2x24W TC-F 2G10 Stacznik elektroniczny	18 szt.
	PC 2x24W TC-F 2G10 Stacznik elektroniczny Montaż ścienny	1 szt.
	oświetlenie hydrantu Podtrzymanie min. 1h LED	5 szt.
	Centrala alarmowa	1 szt.
	Centrala KD	1 szt.
	Detektor ruchu 180 stopni	20 szt.
	Detektor ruchu 360	16 szt.
	Gniazdo hermetyczne min. IP44	117 szt.
	Gniazdo hermetyczne, Krajalnica żywności	1 szt.
	Gniazdo hermetyczne, Lodówka	8 szt.
	Gniazdo hermetyczne, Maszyna do mielenia	1 szt.
	Gniazdo hermetyczne, Maszyna do szycia	1 szt.
	Gniazdo hermetyczne, Maszyna wielozynnościowa	1 szt.
	Gniazdo hermetyczne, Mikrofalówka	2 szt.
	Gniazdo hermetyczne, Piekło	2 szt.
	Gniazdo hermetyczne, Piekło	1 szt.
	Gniazdo hermetyczne, Suszarka	1 szt.
	Gniazdo hermetyczne, Zamrażarka	2 szt.
	Gniazdo hermetyczne, Zasilanie kelazka	1 szt.
	Gniazdo ze stykiem ochronnym, x 2	11 szt.
AW	istniejąca centrala monitoringu lamp AW – przeniesiona z aktualnej lokalizacji	1 szt.
	Lampa LED T800LM PC E IP65 840 (23,0 W) IP44	23 szt.
	Lampa SONIQ 2x28W T5 MICRO-PRM E (60.0 W)	13 szt.
AW	Lampa ścienna zewnętrzna min.IP 54, Mod. AW min 1h, LED Dwufunkcyjna AREX Helios, Autotest wysokość montażu h=2,5m	7 szt.
	NET51XX/65 T5 1x35W IP65	35 szt.
	NET51XX/65 T5 1x54W IP65	13 szt.
	NET52XX/65 T5 2x28W IP65	17 szt.
	2X14W T5 PLX E IP44 34	32 szt.
	2X24W T5 PLX E IP44 34	11 szt.
	SPORT 2x35W T5 MICRO-PRM KR E 34	10 szt.
	SPORT 2x54W T5 MICRO-PRM KR E 34	24 szt.
	2X24W TC-L PLX E 34	38 szt.
	Oprawa awaryjna LED 3W, podtrz. min 1h, nastropowa, wersja korytarzowa min. IP54	14 szt.
	Oprawa awaryjna LED 3W, podtrz. min 1h, nastropowa, wersja otwarta min. IP54	29 szt.
	Oprawa nastropowa LED 1500LM IP65 K10 ø=356mm , h=76mm , układ zapłonowy – zasilacz, przystosowa opalizowana PC, wbudowany mikrofalowy czujnik ruchu CMS	1 szt.
	Oświetlenie ewakuacyjne, oprawa kierunkowa LED 3,2W podtrz. min 1h., Piktogram kierunek drogi ewakuacji min. IP54	13 szt.
	Oświetlenie ewakuacyjne, oprawa LED podtrz. min 1h, Piktogram Drzwi ewakuacyjne AREX HELIOS, Monitoring RUBIC	14 szt.
	Oświetlenie ewakuacyjne, oprawa LED podtrz. min 1h, Piktogram Wyjście ewakuacyjne min. IP54	7 szt.
	Przeciwpożarowy wyłącznik prądu	2 szt.
	Przełącznik wahadłowy, jednobiegunowy	5 szt.
	Przycisk hermetyczny min. IP44	29 szt.
	Rozdzielnica elektryczna	5 szt.
16A	Rozdzielnica PCE Ciechanów 2x230V 16A, 1x400V 16A	2 szt.
	Szyna uziemiająca	8 szt.
	Wentylator	16 szt.
	Wypust kablowy 1F	13 szt.
	Wypust kablowy 3F	14 szt.
Wentylator	Wypust zasilania wentylatora	2 szt.
	Zestaw gniazd PEL, 2xRJ45, 3x230 komp., 2x230 ogólne	9 szt.
	Łącznik hermetyczny min. IP44	21 szt.
	Łącznik świecznikowy hermetyczny min. IP44	6 szt.

JEDNOSTKA PROJEKTOWA:

APM
SZTUKA PROJEKTOWANIA
03-796 Warszawa ul. Wybrzeże 2/184, 5 NIP: 5262264745
www.apmarch@tiscali.pl
www.facebook.com/mgr.Gabriel.Plaskocki
e_mail: biuro@arch-apm@tiscali.pl

TEMAT:
PRZEBUDOWA I ROZBUDOWA
SPECJALNEGO OŚRODKA SZKOLNO-WYCHOWAWCZEGO

LOKALIZACJA:
UL. SZPITALNA 12, 05-500 PIASECZNO
DZIAŁKA NR EWID. 18 OBRĘB 53

INWESTOR:
SPECJALNY OŚRODEK SZKOLNO-WYCHOWAWCZY

BRANŻA:	FAZA:	DATA:
ELEKTRYCZNA	PROJEKT WYKONAWCZY	MARZEC 2016

	NAZWISKO	NR UPRAWNIEŃ	PODPIS
PROJEKTOWAŁ:	mgr inż. Sławomir Radzikowski	MAZ/0064/PWOE/10	
SPRAWDZAŁ:	mgr inż. Gabriel Płaskocki		
SPRAWDZAŁ(ZAM):	mgr inż. Mirosław Konca	GE/13/86	

TREŚĆ RYSUNKU:
RZUT PARTERU
INSTALACJA ELEKTRYCZNA

SKALA:	NR RYSUNKU:
1:100	E2

PRAWA AUTORSKIE ZASTRZEŻONE. KOPIOWANIE W CZ. PLAGIATOWANIE W.