


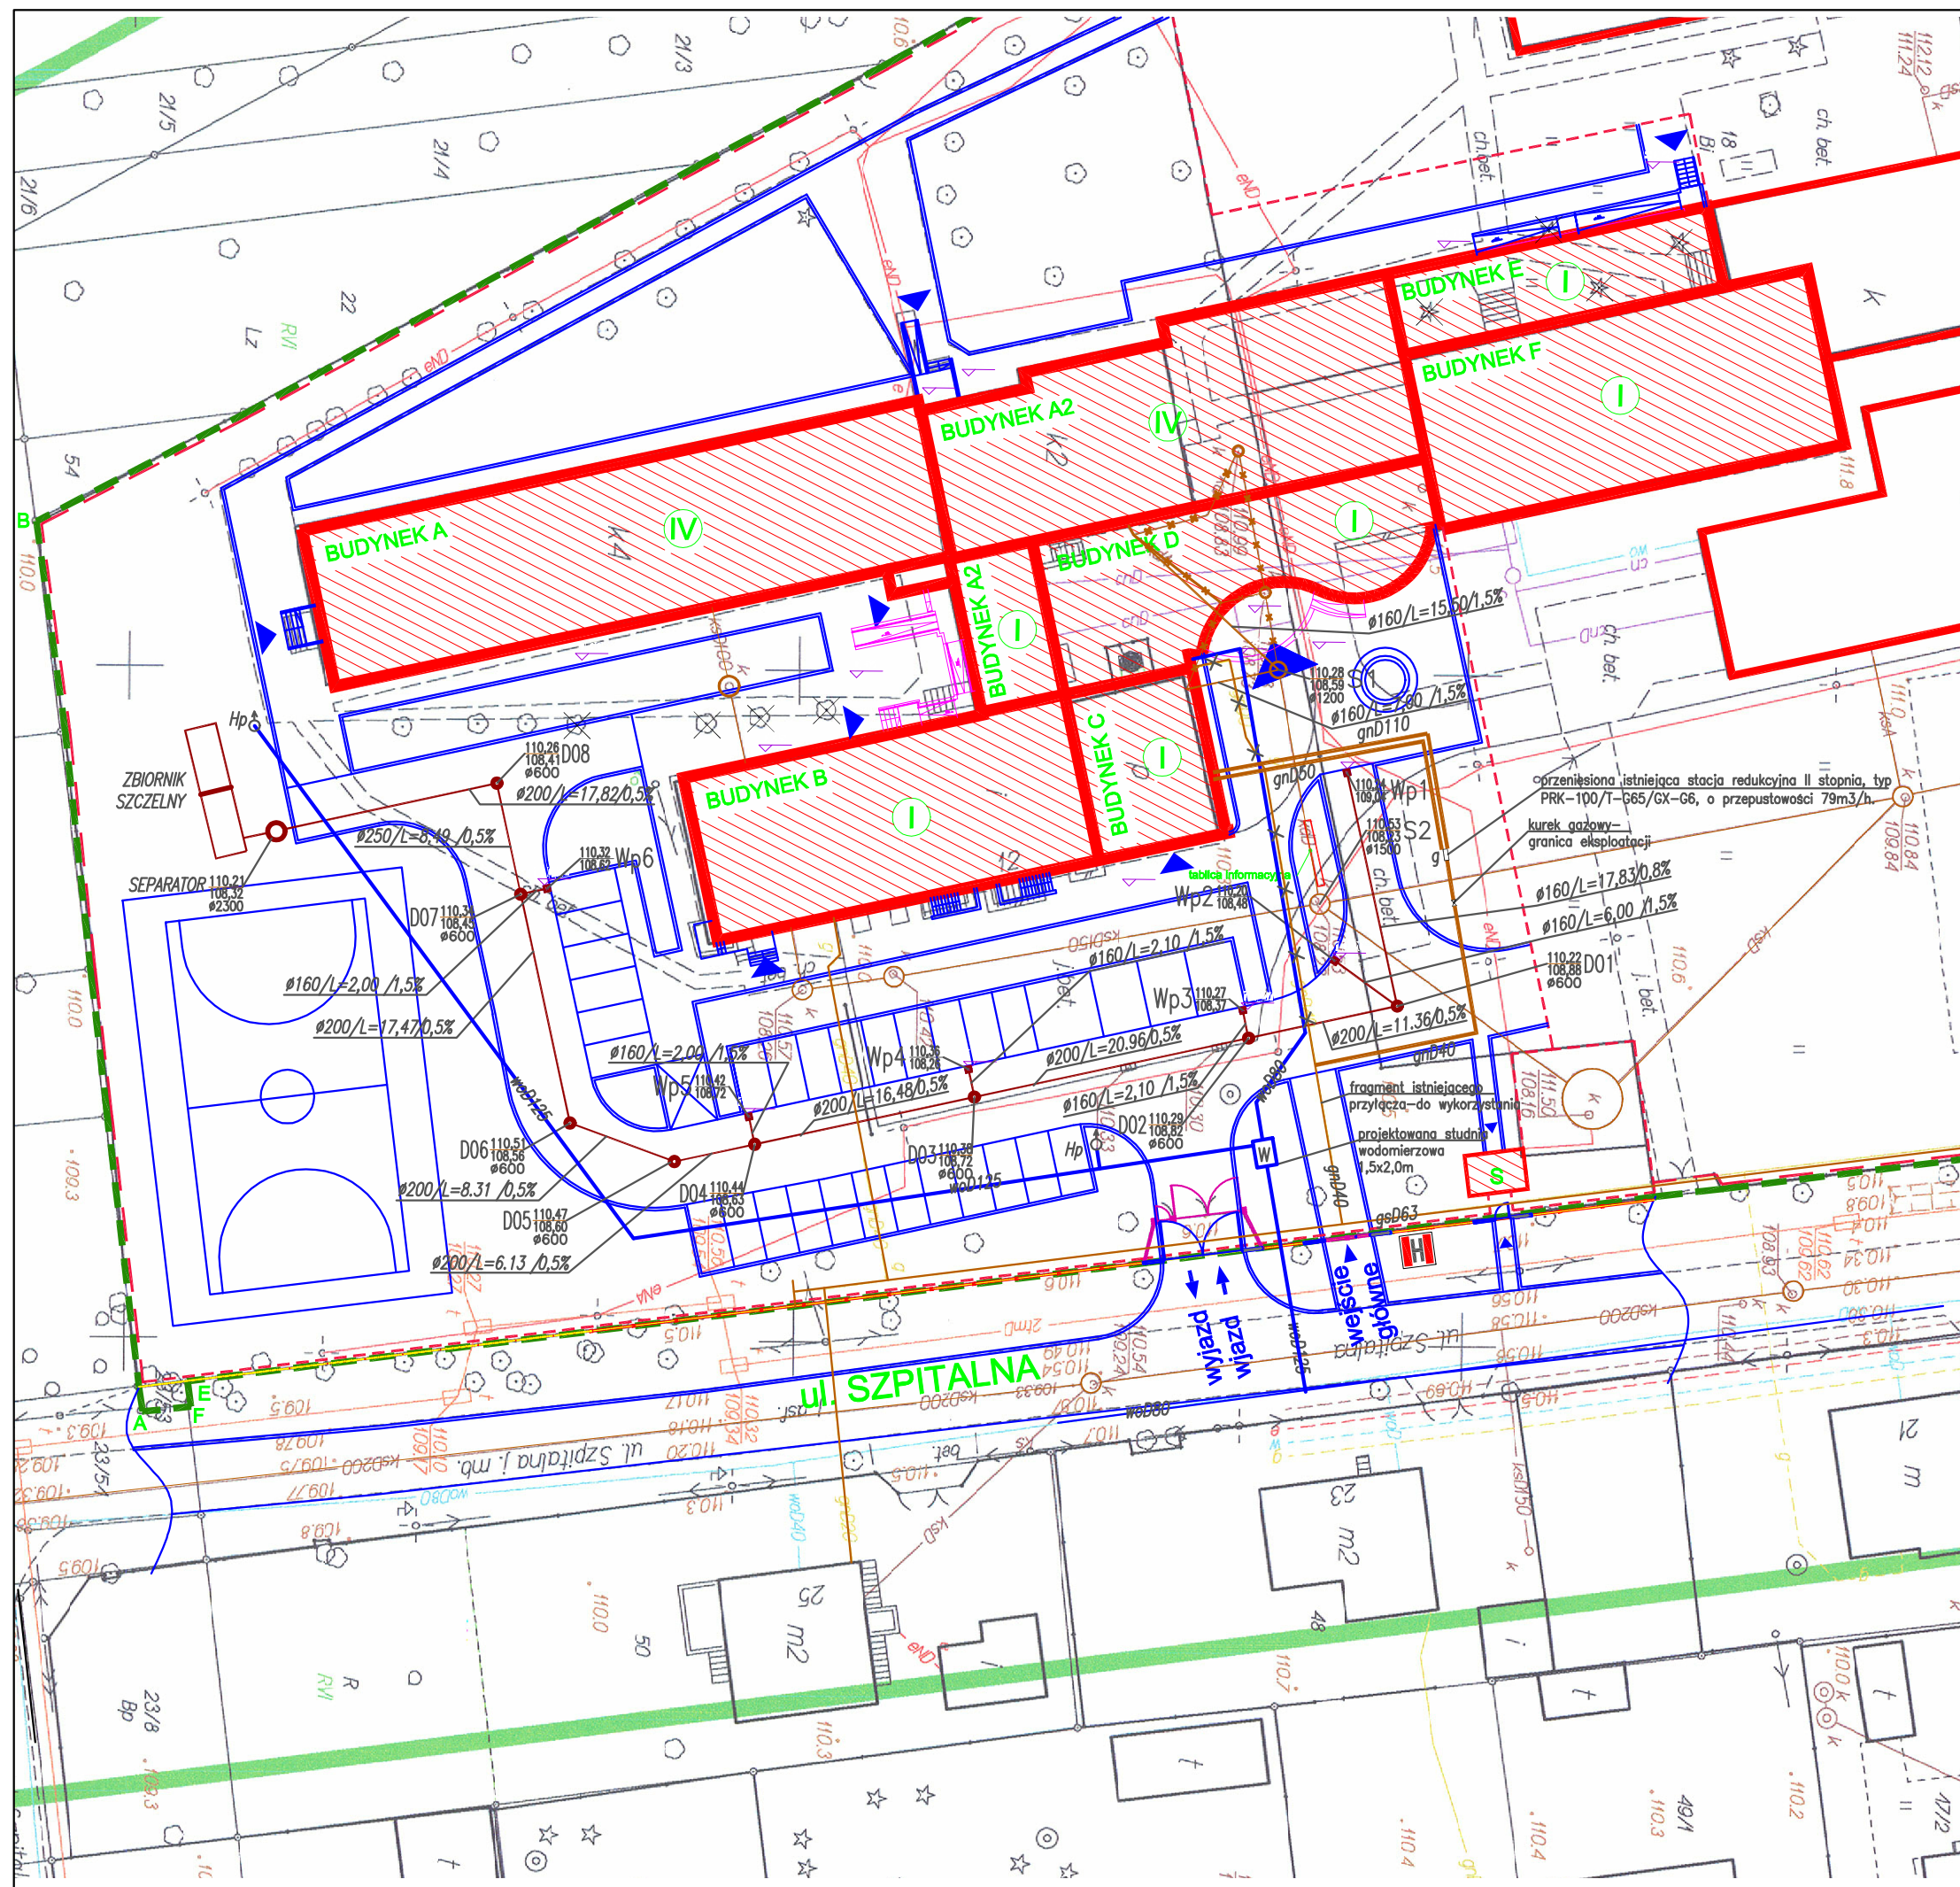

LEGENDA

- BUDYNEK W ZAKRESIE OPRACOWANIA
- WEJŚCIE GŁÓWNE DO BUDYNKU
- WEJŚCIA DO BUDYNKU
- ILOŚĆ KONDYGNACJI NAZIEMNYCH
- Przyłącze gazowe projektowane
- Sieć gazowa istniejąca
- Sieć gazowa do likwidacji

JEDNOSTKA PROJEKTOWA:					
			SZTUKA PROJEKTOWANIA		
			02-796 Warszawa ul. Wągrowa 22 lok. 5 tel. kom. +48 608294745		
			www.apm-projektowanie.pl		
			www.facebook.com/ApmSztukaProjektowania		
			e-mail: biuro@apm-projektowanie.pl		
TEMAT:			PRZEBUDOWA I ROZBUDOWA		
			SPECJALNEGO OŚRODKA SZKOLNO-WYCHOWAWCZEGO		
LOKALIZACJA:			UL. SZPITALNA 12, 05-500 PIASECZNO		
			DZ. EW. NR 18 OBRĘB 53		
INWESTOR:			Starostwo Powiatowe Piaseczno		
BRANŻA:		FAZA:	DATA:		
SANITARNA		PROJEKT WYKONAWCZY	MARZEC 2016		
PROJEKTANT:		IMIE I NAZWISKO	NR UPRAWNIENI	PODPIS	
		mgr inż. MICHAŁ GOSIEWSKI	MAZ/0136/POOS/13		
SPRAWDZAJĄCY:		IMIE I NAZWISKO	NR UPRAWNIENI	PODPIS	
		mgr inż. MARCIN GOSIEWSKI	MAZ/0231POOS/11		
TREŚĆ RYSUNKU:			SKALA:		NR RYSUNKU:
PLAN SYTUACYJNY			1:500		IZ-01