


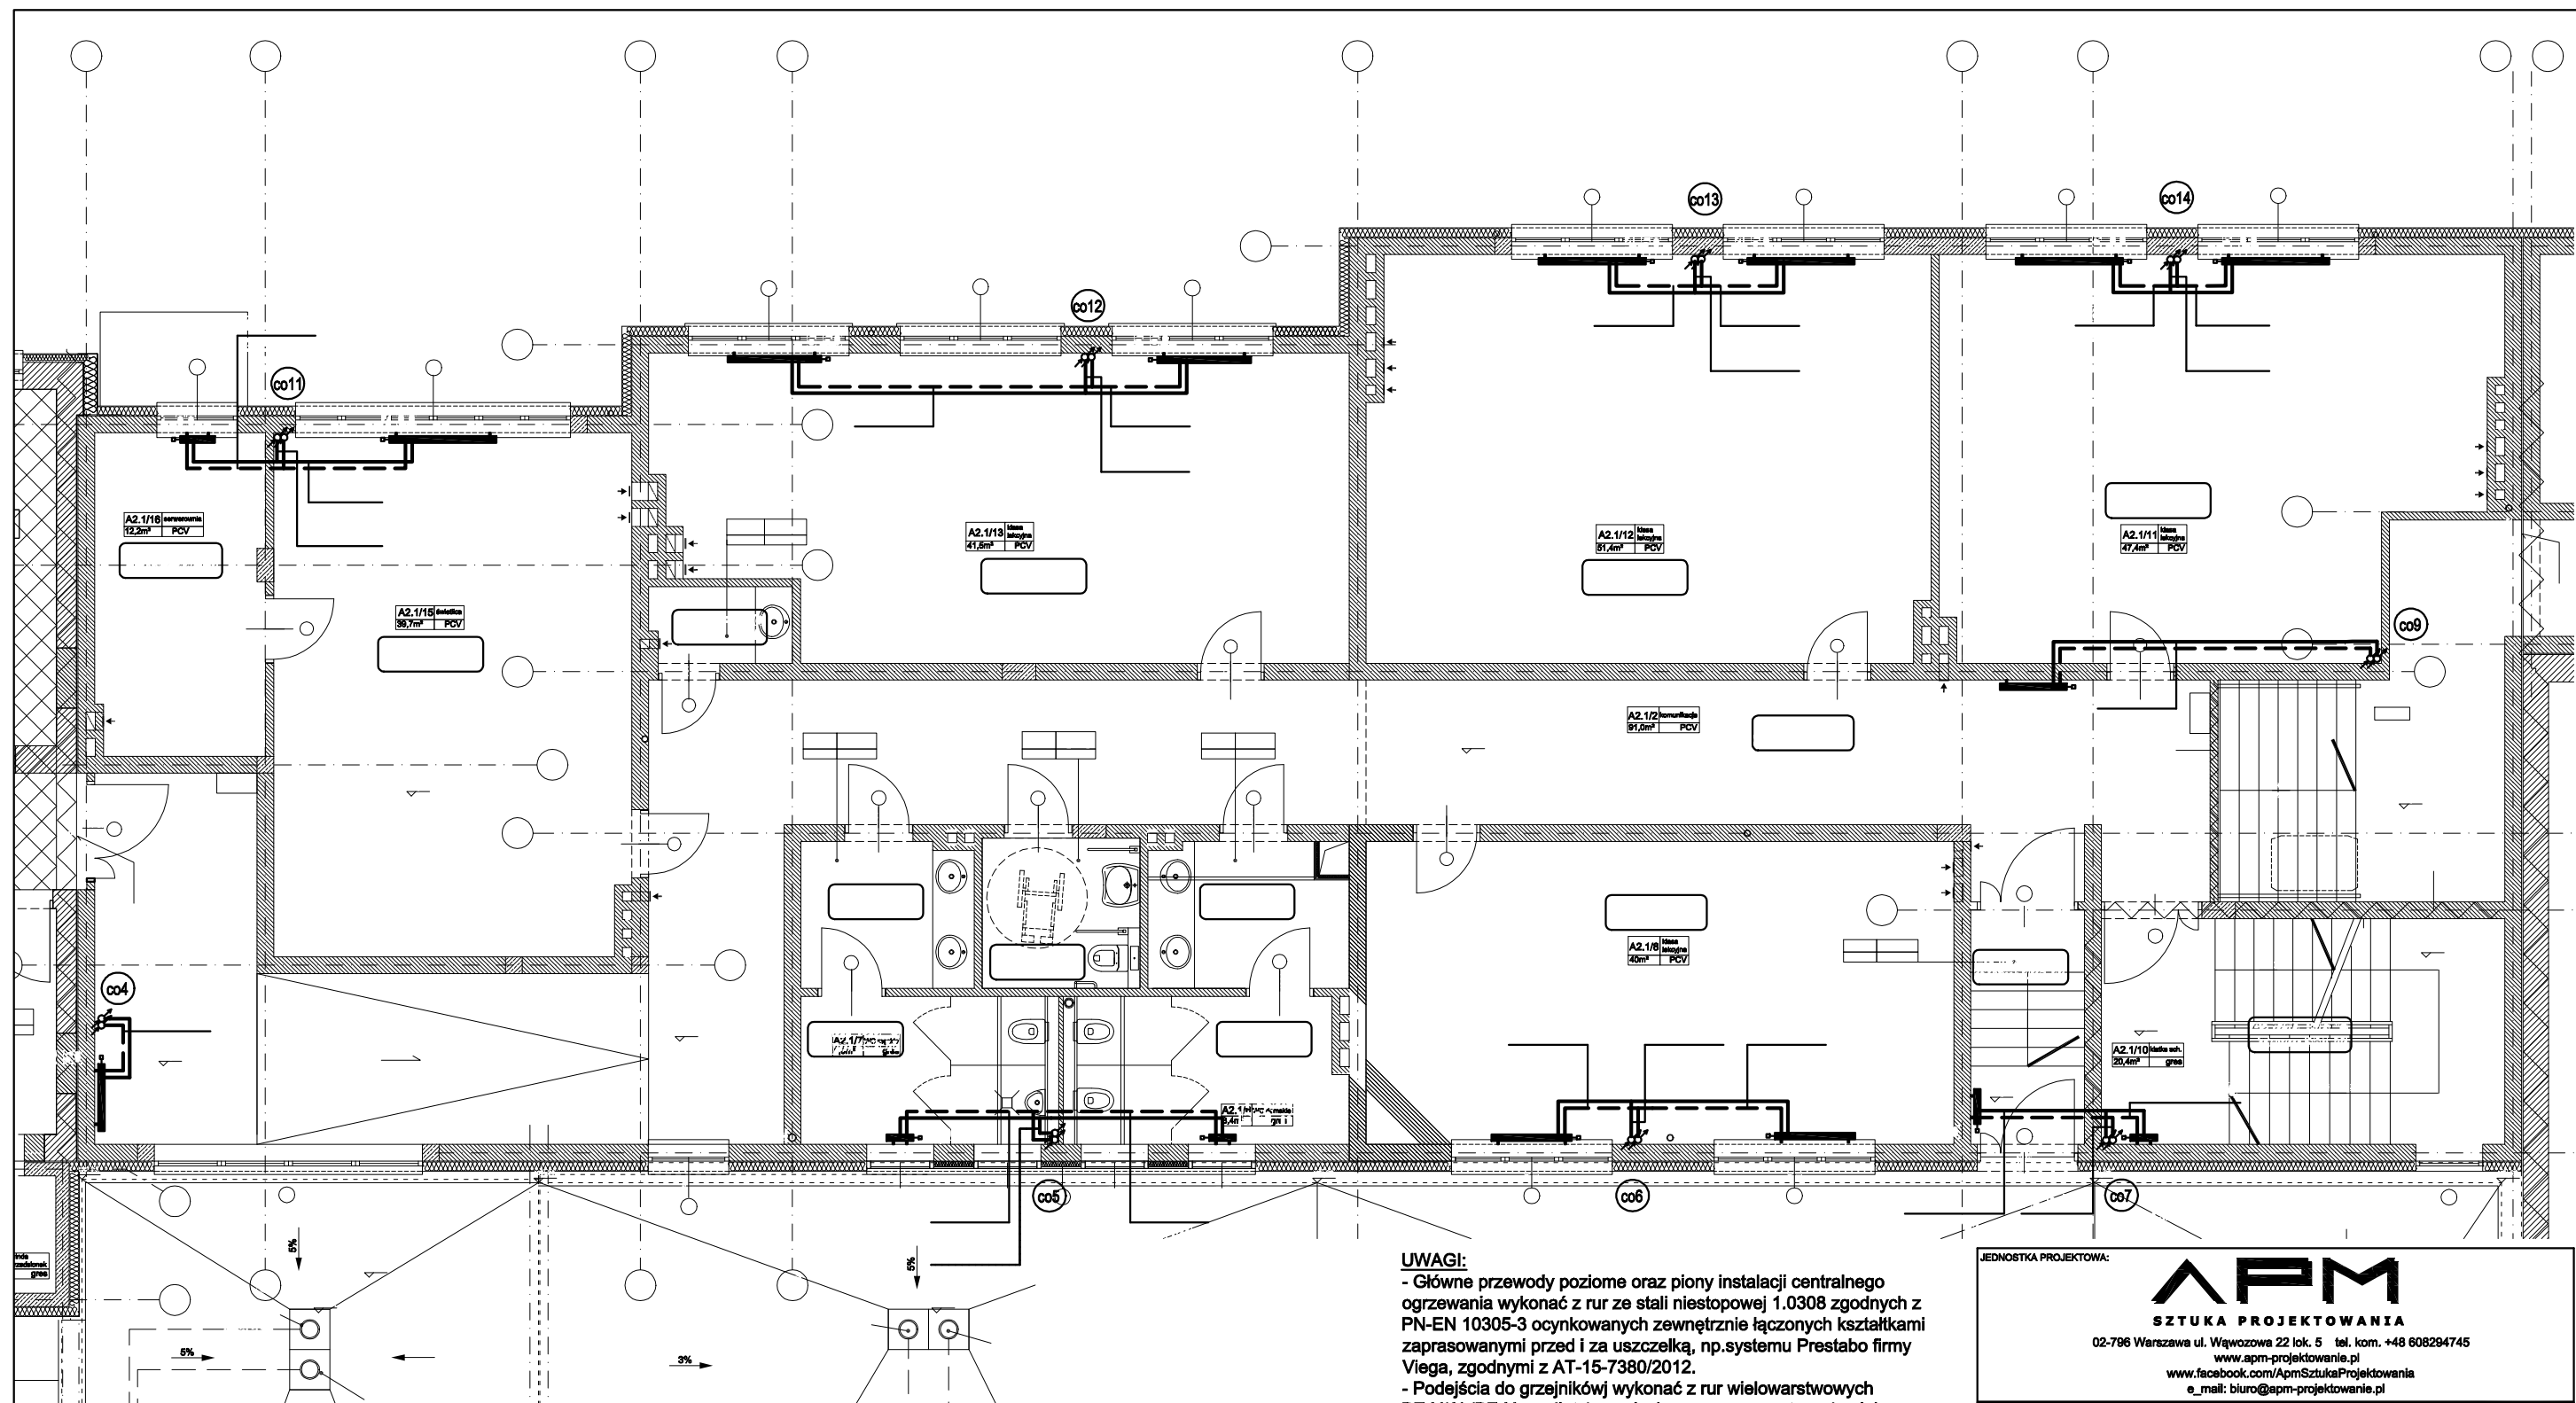

OZNACZENIA NA RYSUNKU:

- przewody zasilające instalacji centralnego ogrzewania
- - - przewody powrotne instalacji centralnego ogrzewania
- ⊗ oznaczenie pionu centralnego ogrzewania
- projektowana grzejnik zintegrowany
- ⌞ zawór odcinający
- ⌞ regulator różnicy ciśnień
- ⌞ zawór nastawny

UWAGI:

- Główne przewody poziome oraz piony instalacji centralnego ogrzewania wykonać z rur ze stali nierostowej 1.0308 zgodnych z PN-EN 10305-3 ocynkowanych zewnętrznie łączonych kształtkami zaprasowanymi przed i za uszczelką, np. systemu Prestabo firmy Viega, zgodnymi z AT-15-7380/2012.
- Podejścia do grzejników wykonać z rur wielowarstwowych PE-X/AL/PE-X z polietylenu sieciowanego z warstwą aluminium, klasa 2/10 bar, klasa 5/10 bar, zgodnych z PN-EN ISO 21003-3, jak np. systemu Pexfit Pro Fosta f. Viega.

- Instalacje wykonać zgodnie z obowiązującymi przepisami oraz "Warunkami Technicznymi Wykonania i Odbioru Robót Budowlano-Montażowych"
- Wszystkie roboty należy prowadzić przestrzegając prawa bhp i ppoż.
- Wszystkie stosowane materiały muszą posiadać niezbędne, zgodne z przepisami dopuszczenia do stosowania (aprobaty, certyfikaty bezpieczeństwa).

- Przed przystąpieniem do prac i w trakcie ich wykonywania wszystkie wymiary należy sprawdzić w naturze.
- Rysunki i część opisowa niniejszego opracowania są dokumentami wzajemnie się uzupełniającymi.
- Niniejsze opracowanie należy rozpatrywać łącznie z projektami pozostałych branż i ewentualne rozbieżności skonsultować z projektantami.
- Wykonawca ma obowiązek uzyskać aprobatę projektanta w przypadku zmian rozwiązań projektowych.

JEDNOSTKA PROJEKTOWA:		
 SZTUKA PROJEKTOWANIA 02-796 Warszawa ul. Wągrowa 22 lok. 5 tel. kom. +48 608294745 www.apm-projektowanie.pl www.facebook.com/ApmSzukaProjektowania e-mail: biuro@apm-projektowanie.pl		
TEMAT: PRZEBUDOWA I ROZBUDOWA SPECJALNEGO OŚRODKA SZKOLNO-WYCHOWAWCZEGO		
LOKALIZACJA: UL. SZPITALNA 12, 05-500 PIASECZNO DZ. EW. NR 18 OBRĘB 53		
INWESTOR: Starostwo Powiatowe Piaseczno		
BRANŻA: SANITARNA	FAZA: PROJEKT WYKONAWCZY	DATA: MARZEC 2016
PROJEKTANT:	IMIE I NAZWISKO	NR UPRAWNIEN
	mgr inż. MICHAŁ GOSIEWSKI	MAZ/0136/POOS/13
SPRAWDZAJĄCY:	IMIE I NAZWISKO	NR UPRAWNIEN
	mgr inż. MARCIN GOSIEWSKI	MAZ/0231POOS/11
TREŚĆ RYSUNKU: INSTALACJA CENTRALNEGO OGRZEWANIA- RZUT I PIĘTRA		SKALA: 1:100
		NR RYSUNKU: IS-23