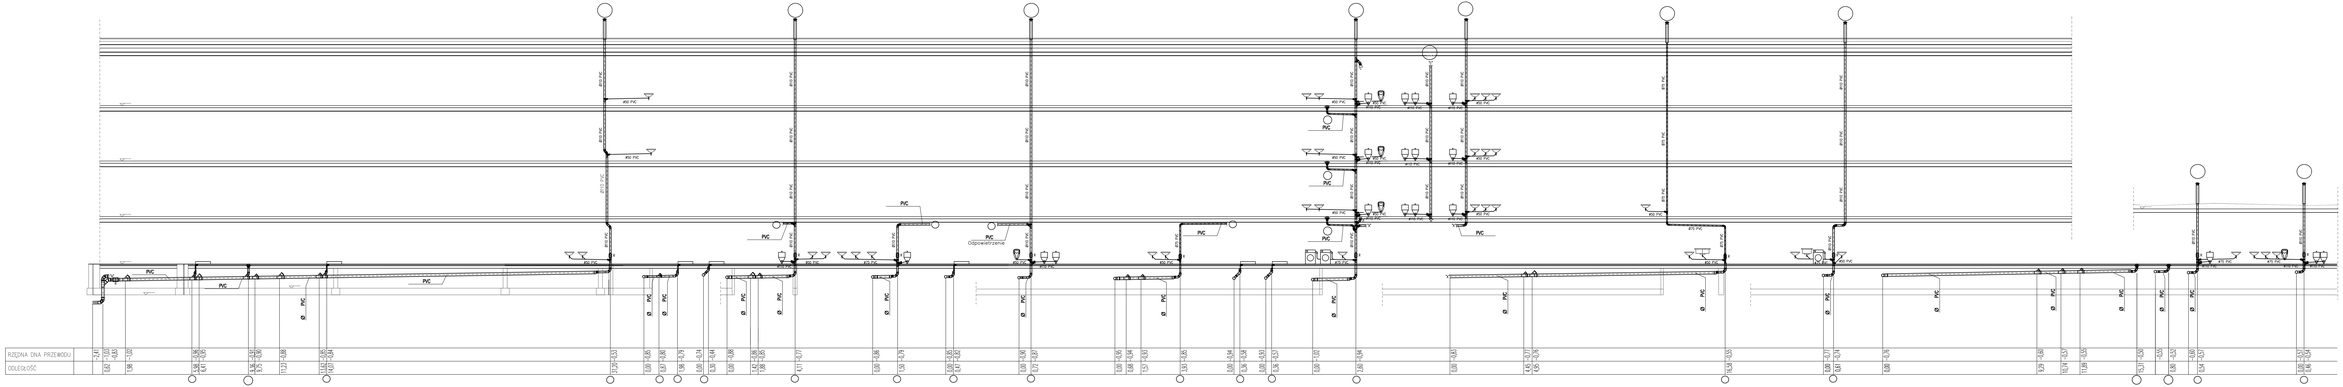

JEDNOSTKA PROJEKTOWA	APM PRACOWNIA PROJEKTOWA 32-700 Bochnia ul. Piotrowska 2/16 lok. 10 tel. 12 6282216 www.apm-pracownia-projektowa.pl biuro@apm-pracownia-projektowa.pl
TEMAT:	PRZEBUDOWA I NADBUDOWA SPECJALNEGO OŚRODKA SZKOLNO-WYCHOWAWCZEGO
LOKALIZACJA:	UL. SZPITALNA 12, 05-825 PASIECZNO
OBIEKT:	SPECJALNY OŚRODEK SZKOLNO-WYCHOWAWCZY
BRANŻA: SANITARNA	PROJEKT WYKONAWCZY MARZEC 2016
PROJEKTANT:	mgr inż. Andrzej Czaniewski — uprawnienia budowlane — MAZOWIECKA — PODPIS
SPRAWDZAJĄCY:	mgr inż. Marek Czaniewski — uprawnienia budowlane — MAZOWIECKA — PODPIS
TYTUŁ RYSUNKU:	INSTALACJA KANALIZACJI-ROZWINIĘCIE
SKALA: 1:200	NR RYSUNKU: IS-20

PRAWA AUTORSKIE OBOWIĄZUJĄCE - ZGODNIE Z UST. O PRAWIE