


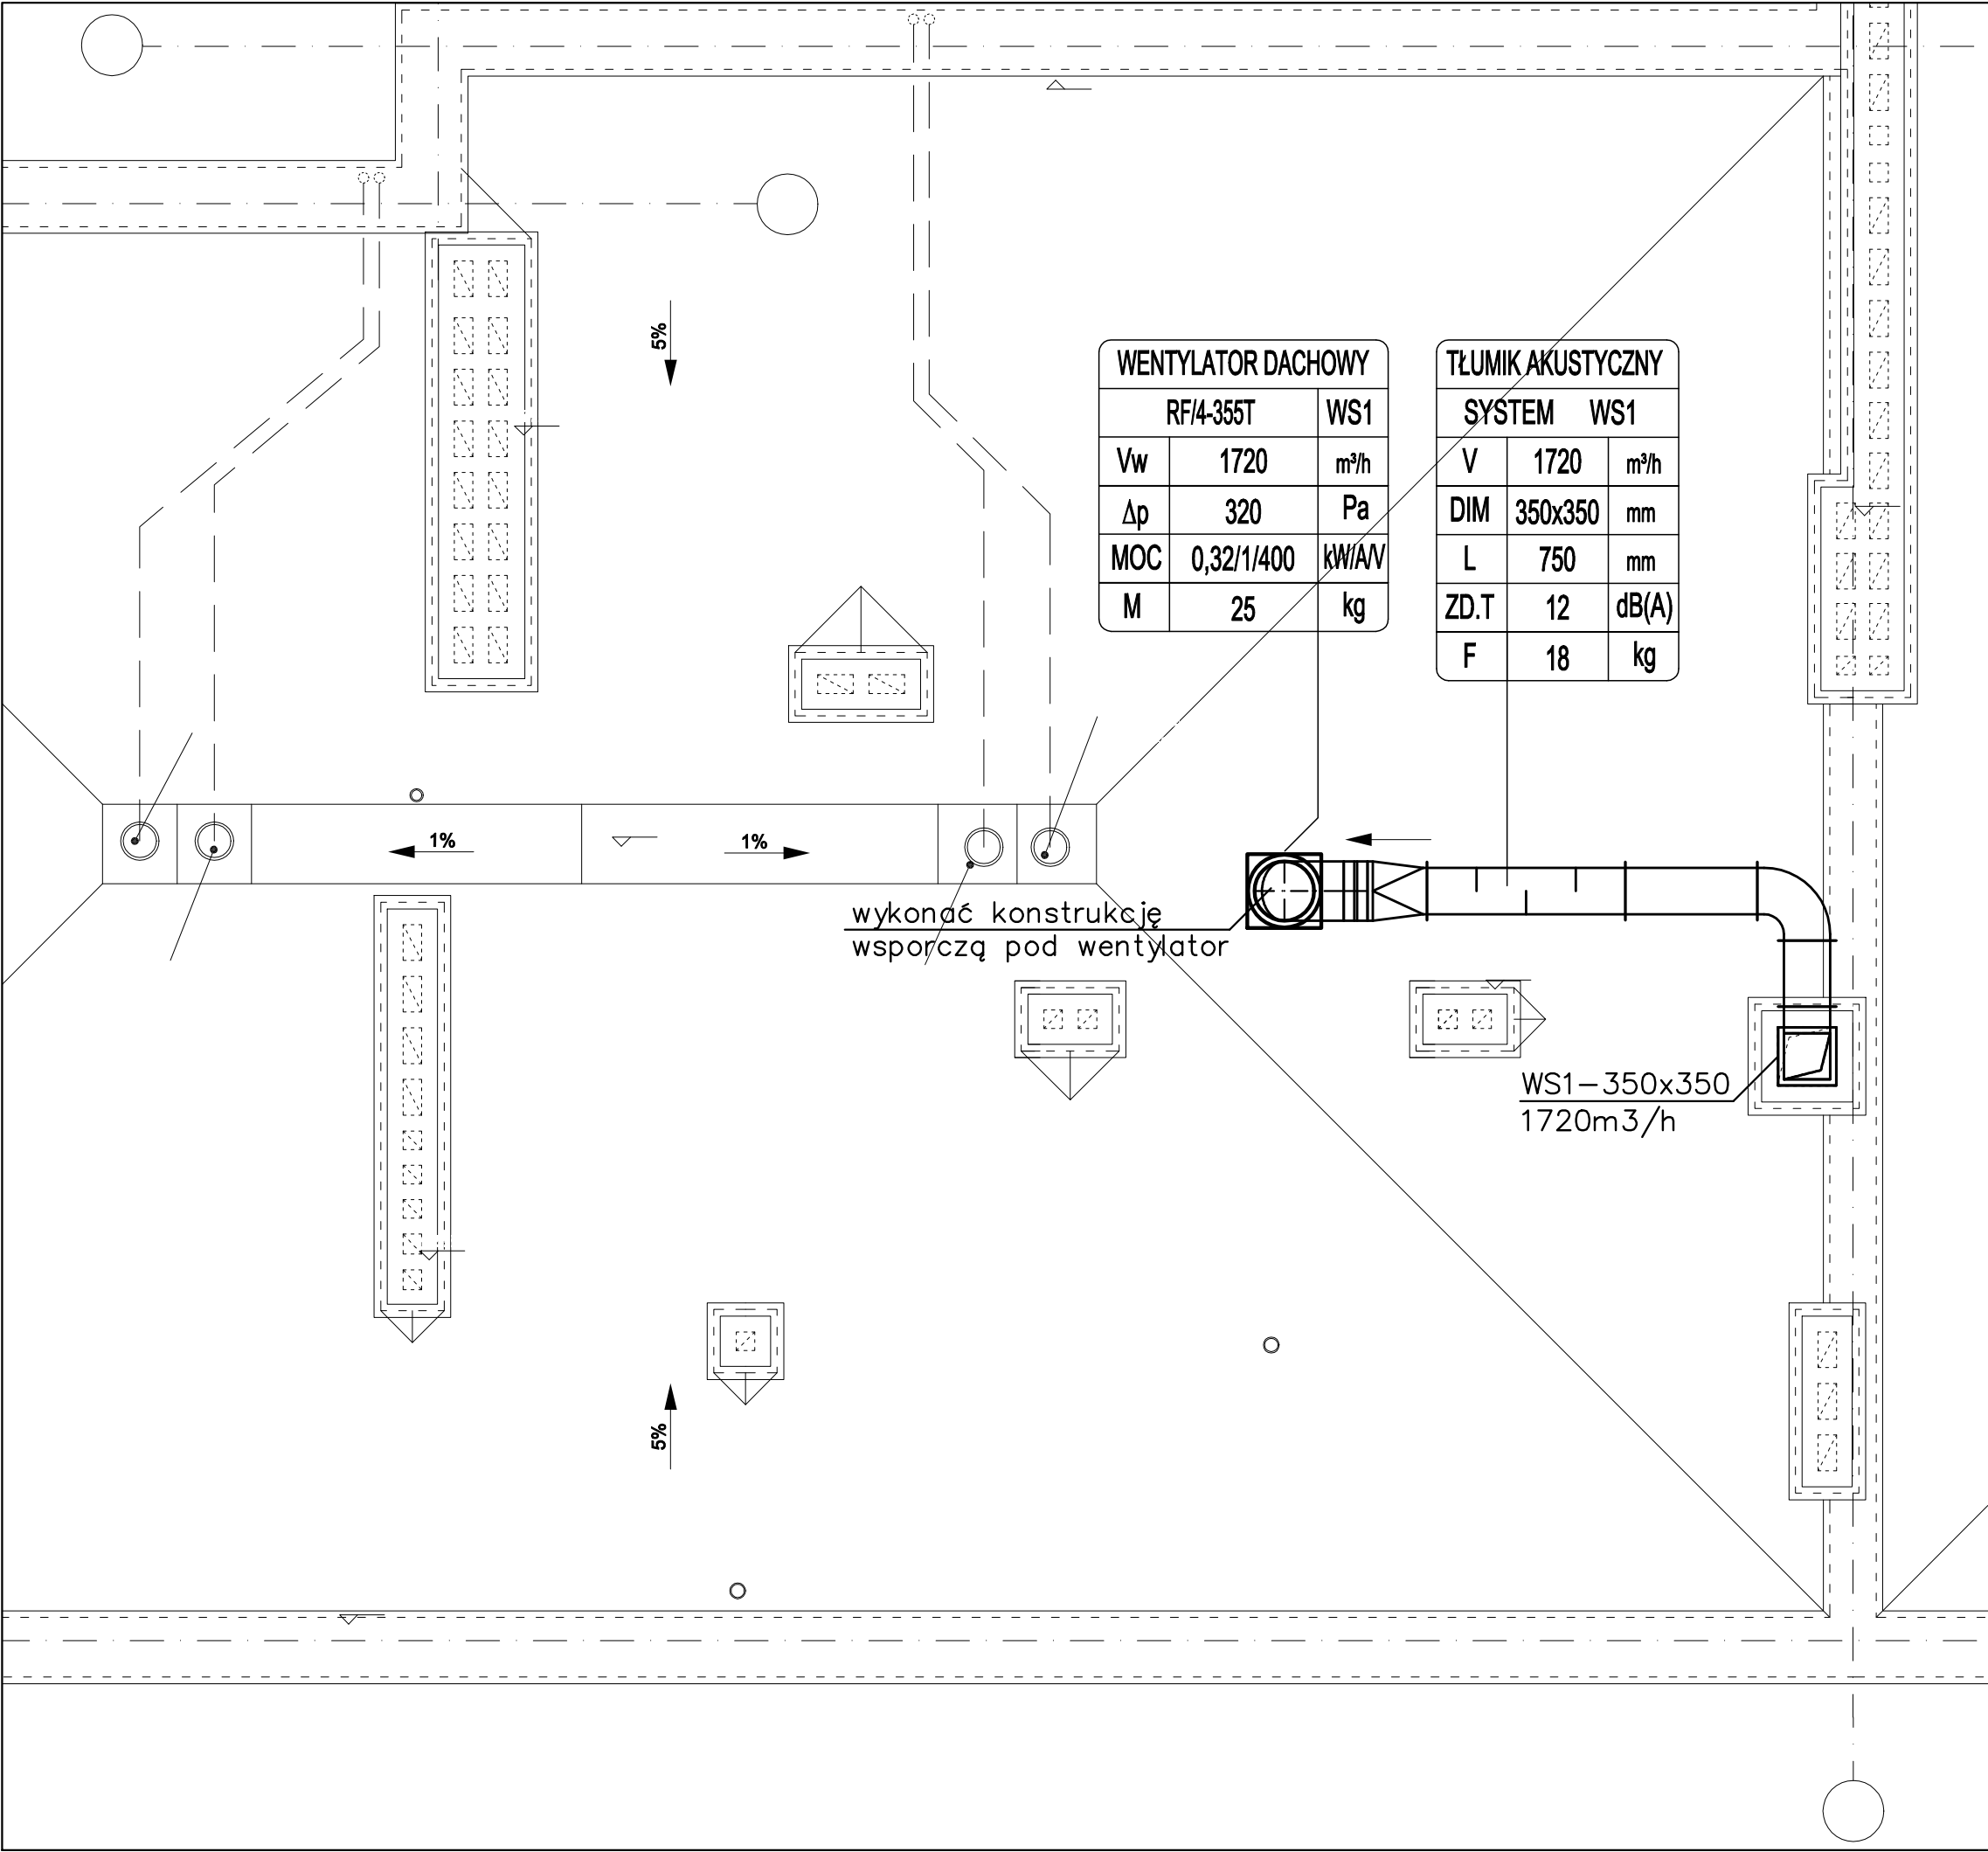

WENTYLATOR DACHOWY		
RF/4-355T		WS1
Vw	1720	m³/h
Δp	320	Pa
MOC	0,32/1/400	kW/AV
M	25	kg

TŁUMIK AKUSTYCZNY		
SYSTEM		WS1
V	1720	m³/h
DIM	350x350	mm
L	750	mm
ZD.T	12	dB(A)
F	18	kg

OZNACZENIA:

- przewód wentylacyjny
- 150 m³/h 200 zawór wentylacyjny nawiewny/ wywiewny
- kanałowy wentylator nawiewny/wywiewny
- kanałowa elektryczna nagrzewnica powietrza
- kanałowy filtr powietrza nawiewanego
- przepustnice wielo- i jednopłaszczyznowa
- przewód elastyczny
- przepustnica/kłapa zwrotna
- KP kłapa przeciwpożarowa wentylacji bytowej
- tłumik akustyczny o przekroju okrągłym
- 300 m³/h 500 x 200 kratka wentylacyjna na przewodzie wentylacyjnym
- kratka transferowa w drzwiach

JEDNOSTKA PROJEKTOWA:		
SZTUKA PROJEKTOWANIA		
02-796 Warszawa ul. Wąwozowa 22 lok. 5 tel. kom. +48 608294745		
www.apm-projektowanie.pl		
www.facebook.com/ApmSztukaProjektowania		
e_mail: biuro@apm-projektowanie.pl		
TEMAT:		
PRZEBUDOWA i ROZBUDOWA		
SPECJALNEGO OŚRODKA SZKOLNO-WYCHOWAWCZEGO		
LOKALIZACJA:		
UL. SZPITALNA 12, 05-500 PIASECZNO		
DZ. EW. NR 18 OBRĘB 53		
INWESTOR:		
Starostwo Powiatowe Piaseczno		
BRANŻA:	FAZA:	DATA:
SANITARNA	PROJKT WYKONAWCZY	MARZEC 2016
PROJEKTANT:	IMIE I NAZWISKO	NR UPRAWNIEN
mgr inż. MICHAŁ GOSIEWSKI	MAZ/0136/POOS/13	
SPRAWDZAJĄCY:	mgr inż. MARCIN GOSIEWSKI	MAZ/0231POOS/11
TREŚĆ RYSUNKU:		SKALA:
WENTYLACJA MECHANICZNA		1:50
RZUT DACHU		IS-06