


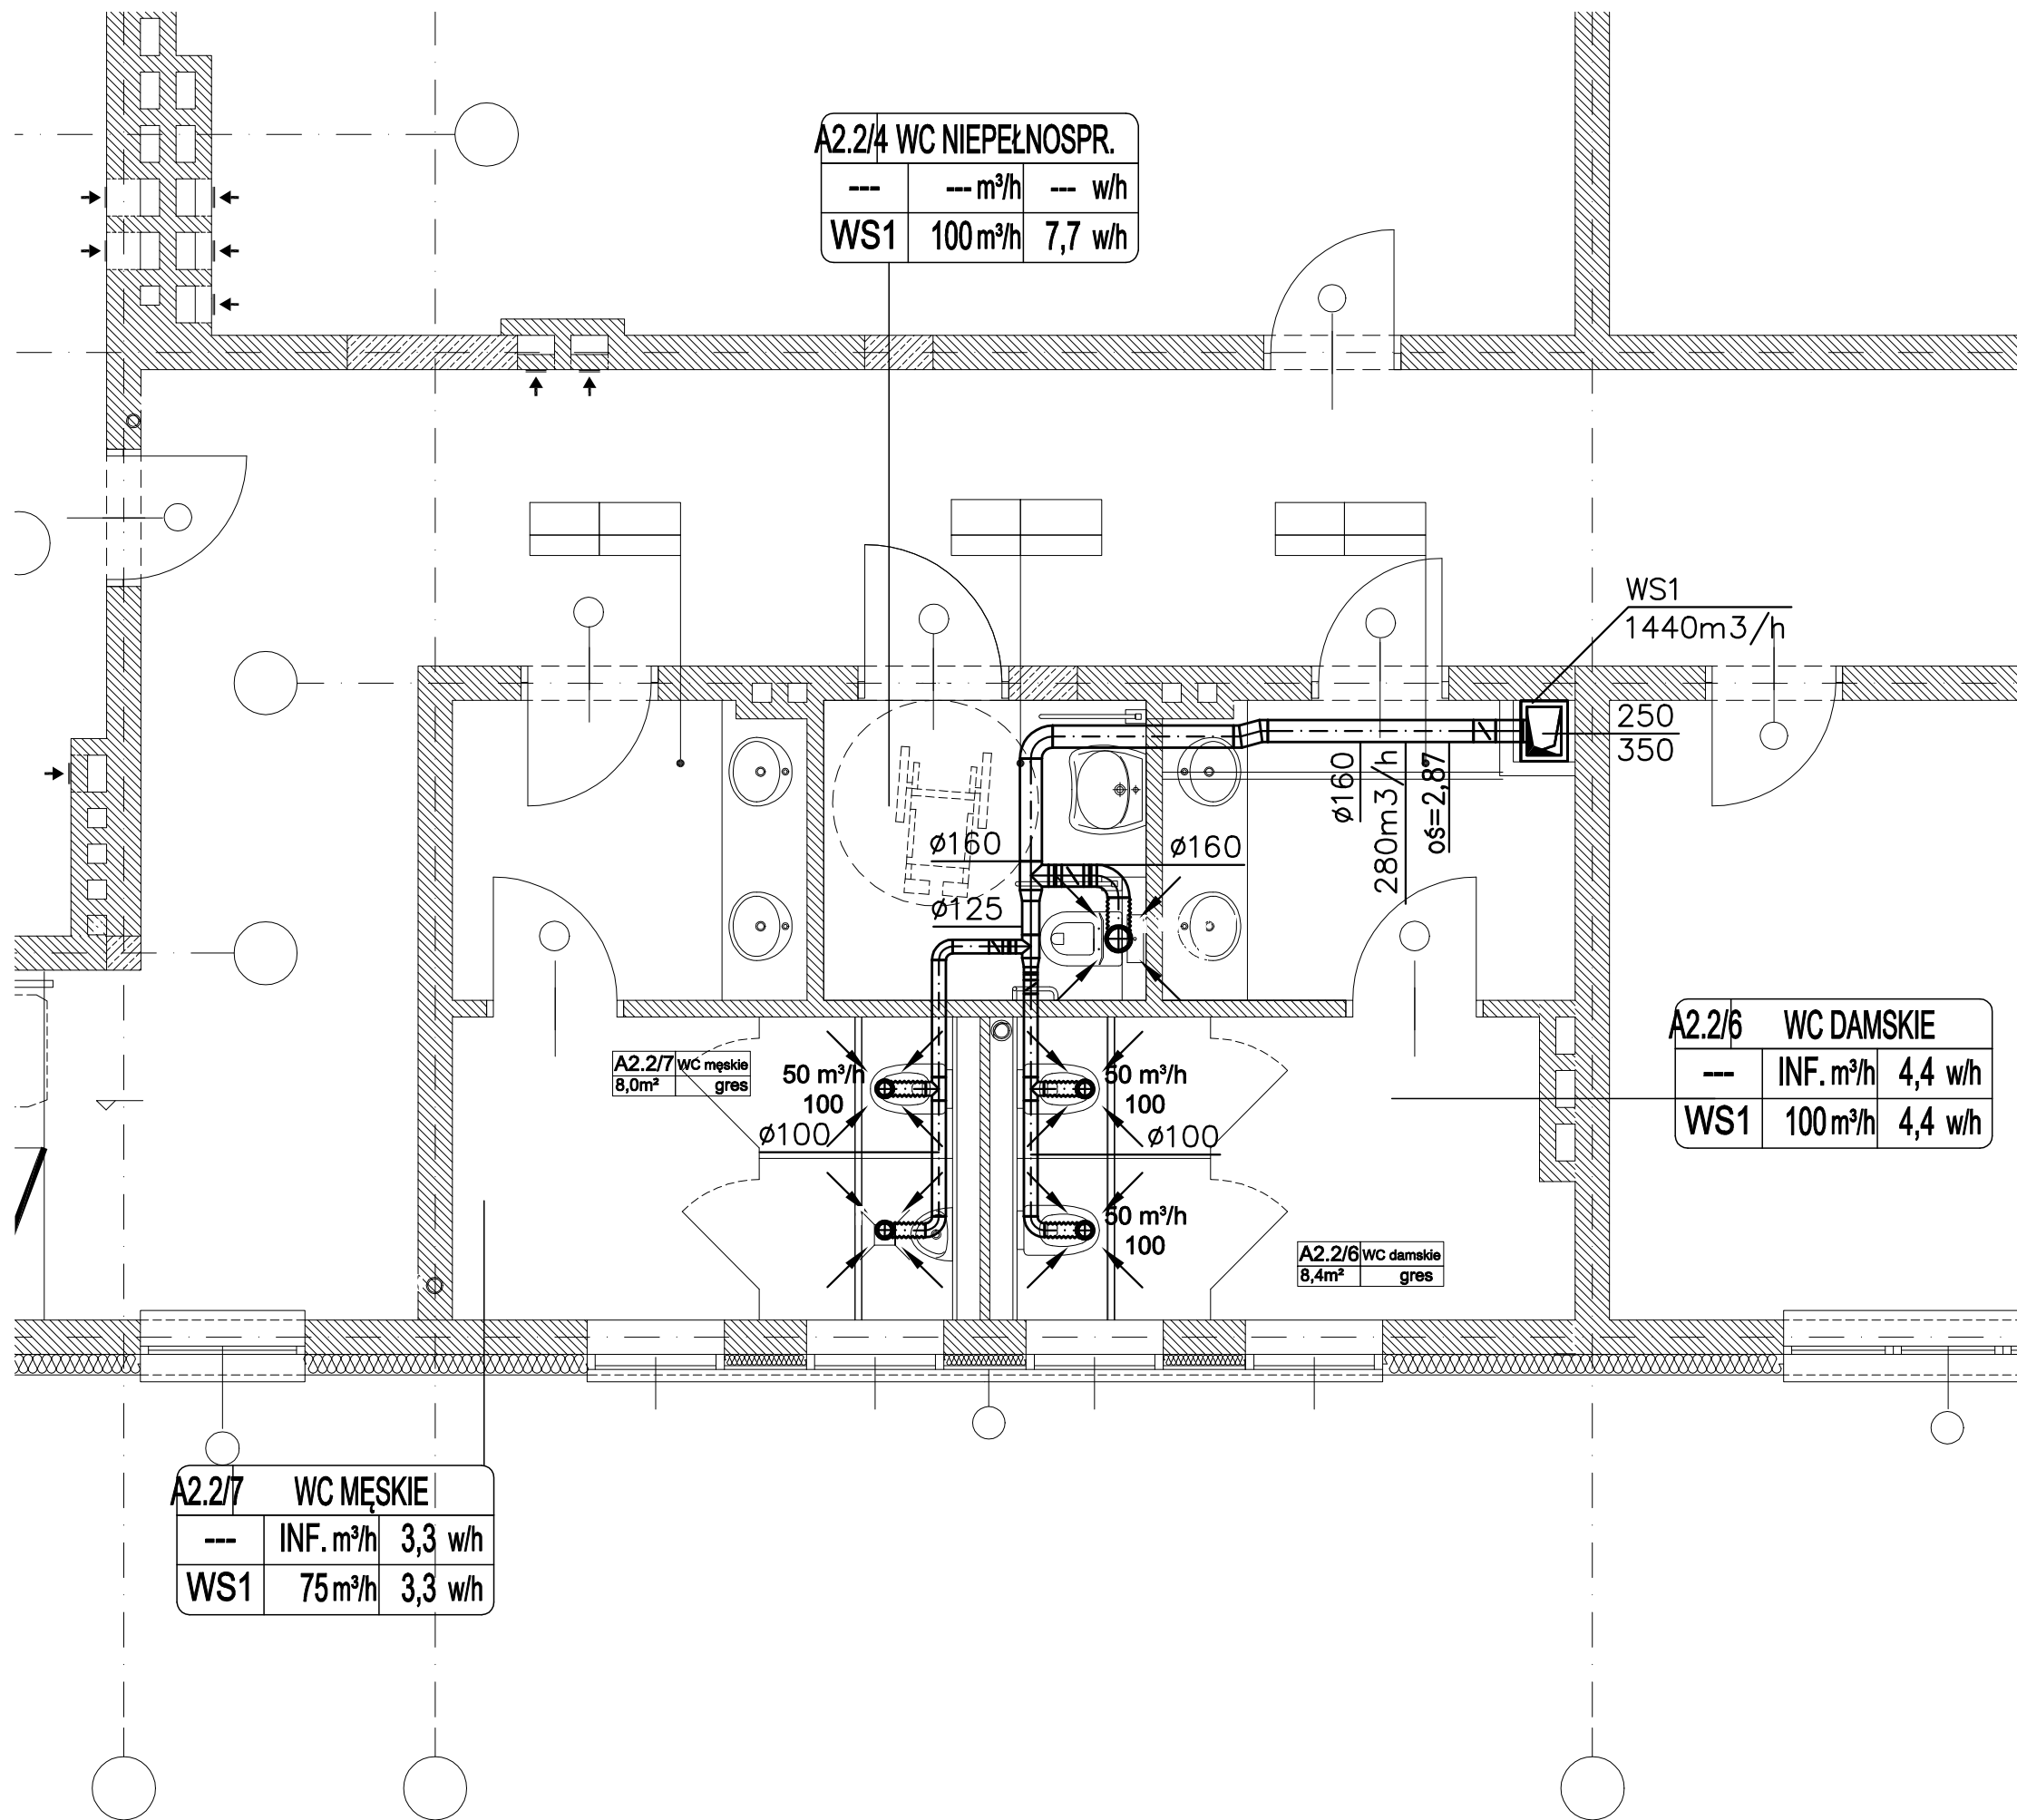

OZNACZENIA:

- przewód wentylacyjny
- zawór wentylacyjny nawiewny/ wywiewny
- kanałowy wentylator nawiewny/wywiewny
- kanałowa elektryczna nagrzewnica powietrza
- kanałowy filtr powietrza nawiewanego
- przepustnice wielo- i jednopłaszczyznowa
- przewód elastyczny
- przepustnica/kłapa zwrotna
- KP kłapa przeciwpożarowa wentylacji bytowej
- tłumik akustyczny o przekroju okrągłym
- kratka wentylacyjna na przewodzie wentylacyjnym
- kratka transferowa w drzwiach

JEDNOSTKA PROJEKTOWA:		
APM SZUKA PROJEKTOWANIA 02-796 Warszawa ul. Wąwozowa 22 lok. 5 tel. kom. +48 608294745 www.apm-projektowanie.pl www.facebook.com/ApmSzukaProjektowania e_mail: biuro@apm-projektowanie.pl		
TEMAT: PRZEBUDOWA I ROZBUDOWA SPECJALNEGO OŚRODKA SZKOLNO-WYCHOWAWCZEGO		
LOKALIZACJA: UL. SZPITALNA 12, 05-500 PIASECZNO DZ. EW. NR 18 OBRĘB 53		
INWESTOR: Starostwo Powiatowe Piaseczno		
BRANŻA:	FAZA:	DATA:
SANITARNA	PROJEKT WYKONAWCZY	MARZEC 2016
PROJEKTANT:	IMIE I NAZWISKO	NR UPRAWNIEN
mgr inż. MICHAŁ GOSIEWSKI	MAZ/0136/POOS/13	
SPRAWDZAJĄCY:	IMIE I NAZWISKO	NR UPRAWNIEN
mgr inż. MARCIN GOSIEWSKI	MAZ/0231POOS/11	
TREŚĆ RYSUNKU:		SKALA:
WENTYLACJA MECHANICZNA RZUT PIĘTRA 2		1:50
		NR RYSUNKU:
		IS-04