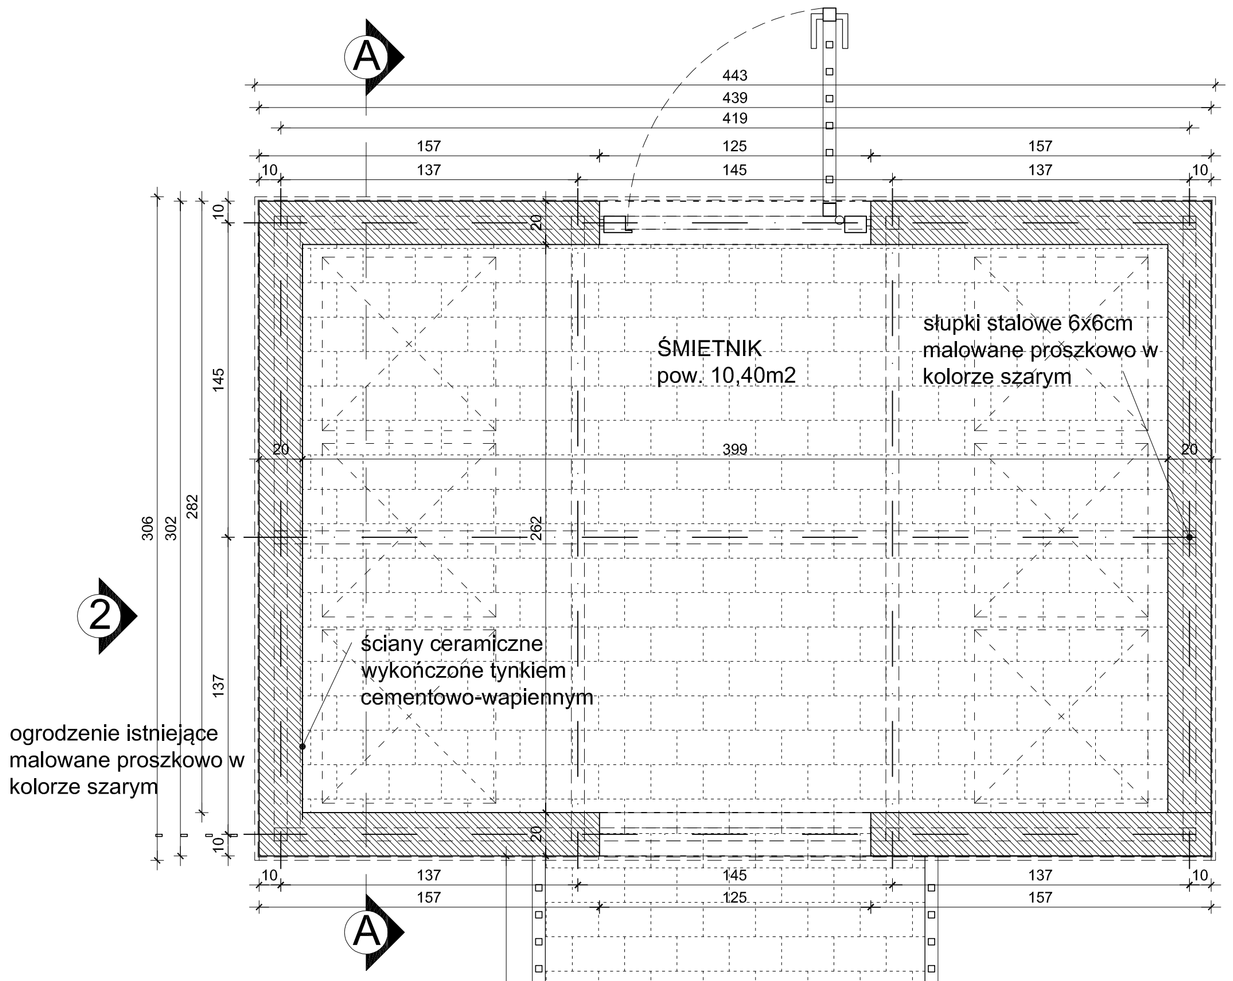

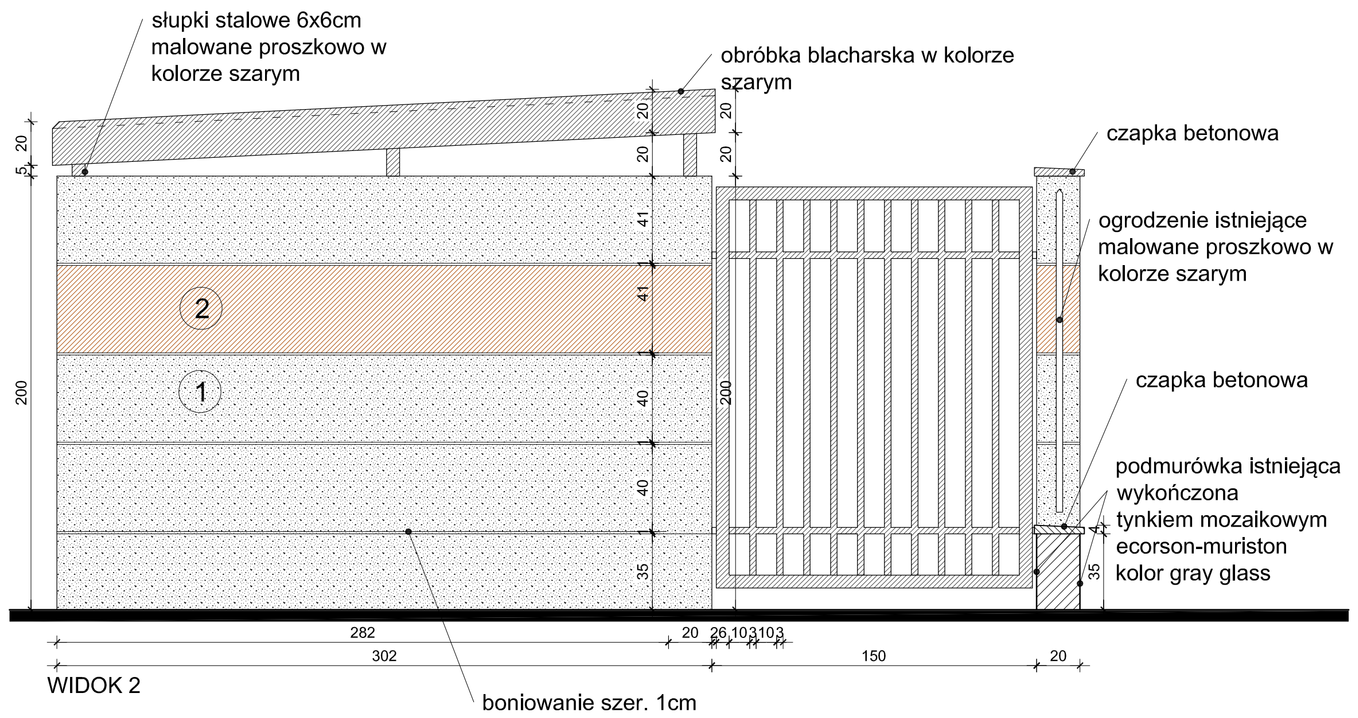

WIDOK 2

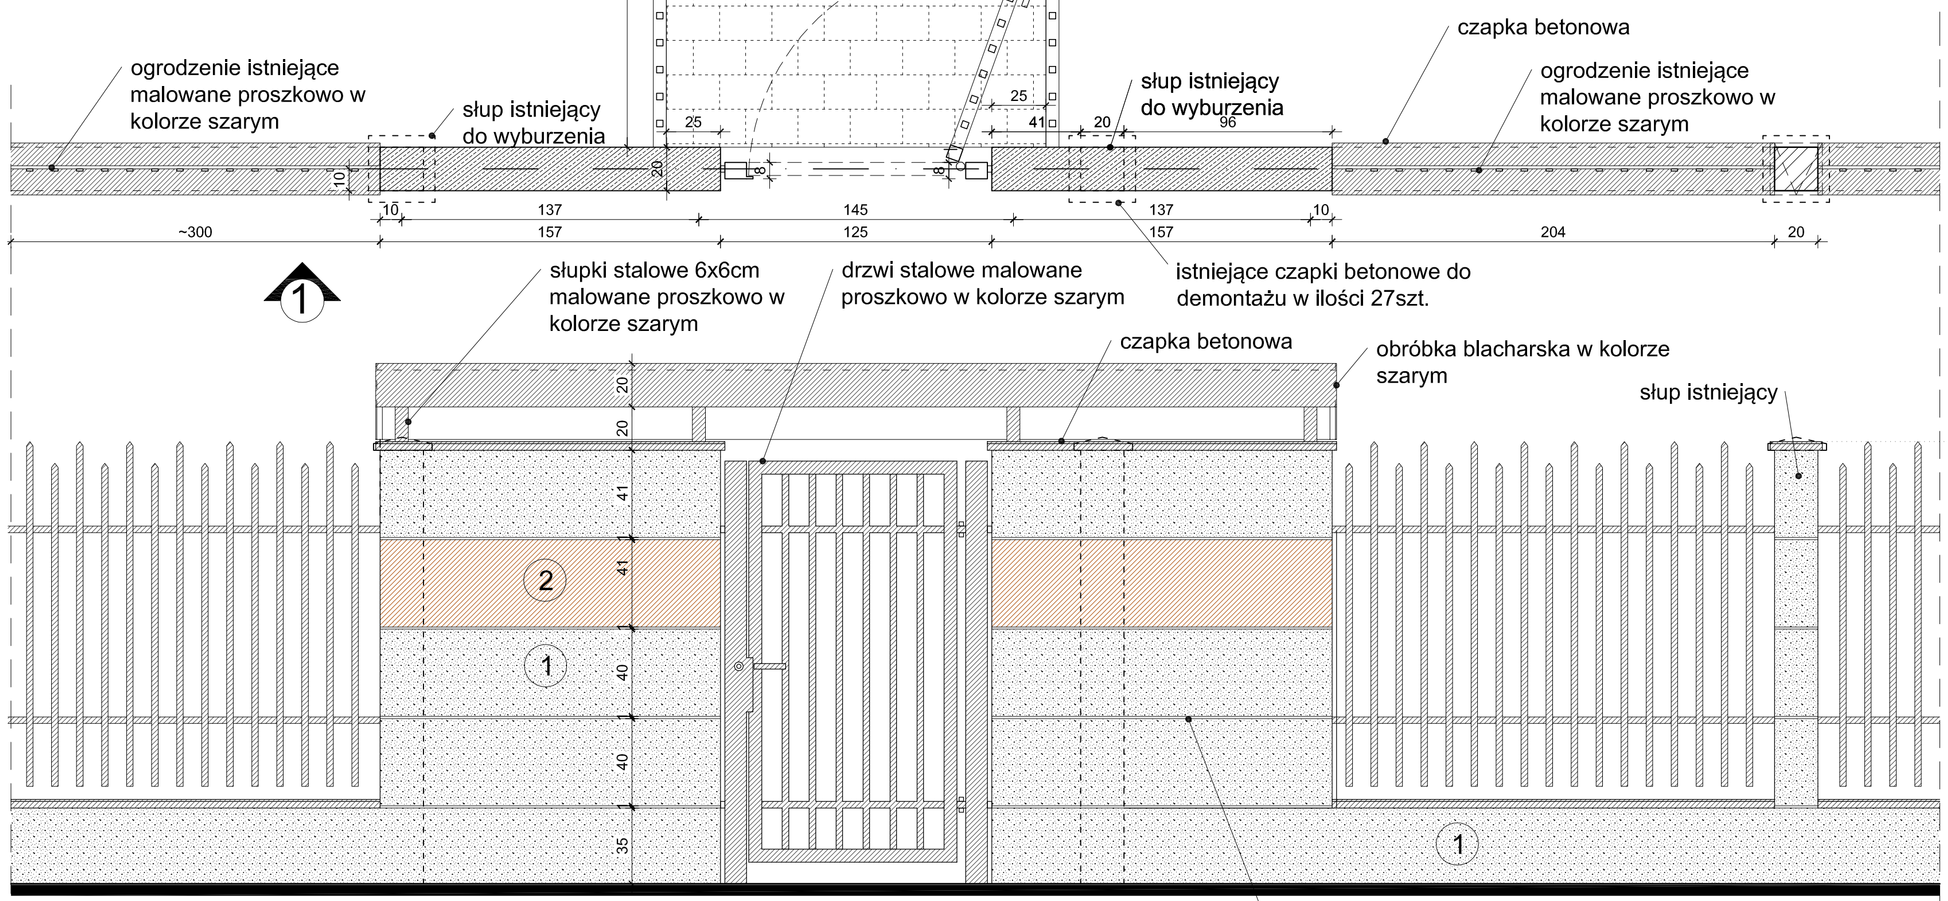

WIDOK 1

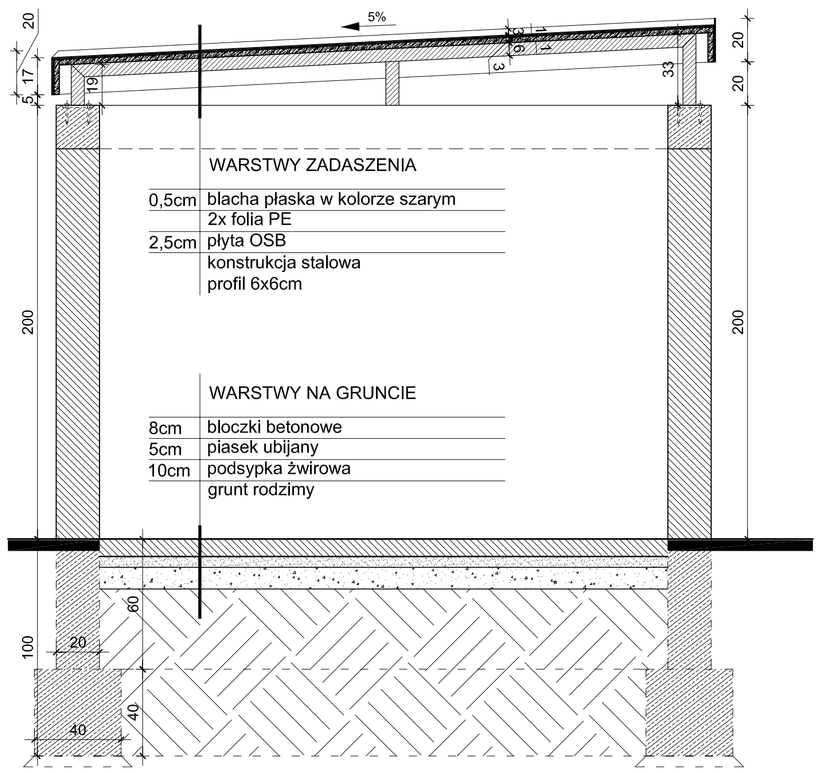

PRZEKRÓJ AA

TYNK MOZAIKOWY ECORSON-MURISTON KOLOR GRAY GLASS

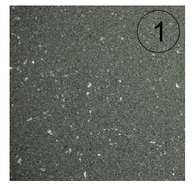

MASA DEKORACYJNA ECORSON-OXIDECOR E KOLOR NATURALNEJ RDZY

UWAGI:

21 PANELI OGRODZENIOWYCH FRONTOWYCH DO OCZYSZCZENIA I POMALOWANIA PROSZKOWO W KOLORZE SZARYM

21 PODMURÓWEK OGRODZENIOWYCH ISTNIEJĄCYCH ORAZ SŁUPÓW WYKOŃCZYĆ CZAPKAMI BETONOWYMI

ZE SŁUPÓW ISTNIEJĄCYCH CZAPKI BETONOWE DO DEMONTAŻU

ISTNIEJĄCE ORAZ NOWE SŁUPY WRAZ Z PODMURÓWKĄ WYKOŃCZYĆ TYNKIEM MOZAIKOWYM ECORSON-MURISTON KOLOR GREY GLASS

POZOSTAŁE ELEMENTY WG RYSUNKÓW WYKOŃCZYĆ MASĄ DEKORACYJNĄ ECORSON-OXIDECOR E KOLOR NATURALNEJ RDZY

POSADZKA ŚMIETNIKA WYKONANA Z BLOCZKÓW BETONOWYCH

WSZYSTKIE NAROŻNIKI PROJEKTOWANYCH SŁUPÓW ZAKOŃCZYĆ WYOBLENIEM O PROMIENIU 1CM

UWAGI:

WSZYSTKIE WYMIARY SPRAWDZIĆ W NATURZE PRZED PRZYSTĄPIENIEM I W TRAKCIE WYKONYWANIA PRAC BUDOWLANYCH,

PROJEKT ARCHITEKTONICZNY ROZPATRYWAĆ ŁĄCZNIE Z PROJEKTAMI BRANŻOWYMI,
EWENTUALNE ROZBIEŻNOŚCI SKONSULTOWAĆ Z PROJEKTANTEM,

WYKONAWCA MA OBOWIĄZEK UZYSKAĆ APROBATĘ GŁÓWNEGO PROJEKTANTA BĄDŹ JEGO PRZEDSTAWICIELA W WYPADKU ZMIAN ROZWIĄZAŃ PROJEKTOWYCH,

ELEMENTY KONSTRUKCYJNE WG PROJEKTU KONSTRUKCJI,

WSZYSTKIE PRACE BUDOWLANE I INSTALACYJNE WYKONAĆ ZGODNIE Z WARUNKAMI TECHNICZNYMI WYKONANIA I ODBIORU ROBÓT.

JEDNOSTKA PROJEKTOWA:
APM
SZTUKA PROJEKTOWANIA
02-796 Warszawa ul. Wojwoczowej 22 lok. 5 tel. kom.: +48 608294745
www.apm-projektowanie.pl
www.facebook.com/ApmSztukaProjektowania
e_mail: biuro@apm-projektowanie.pl

TEMAT:
PRZEBUDOWA I ROZBUDOWA
SPECJALNEGO OŚRODKA SZKOLNO-WYCHOWAWCZEGO

LOKALIZACJA:
UL. SZPITALNA 12, 05-500 PIASECZNO
DZ. EW. NR 18 OBRĘB 53

INWESTOR:
POWIAT PIASECZYŃSKI - STAROSTWO POWIATOWE W PIASECZNIE

BRANŻA:	FAZA:	DATA:
ARCHITEKTURA	PROJEKT WYKONAWCZY	MARZEC 2016

OPRACOWAŁ:	IMIĘ I NAZWISKO	NR UPRAWNIEŃ	PODPIS
	kd. arch. PAWEŁ MICHNOWSKI		
	mgr inż. arch. TERESA CZAPLIŃSKA w spec. arch. bez ograniczeń	MA/058/09	

TREŚĆ RYSUNKU:	SKALA:	NR RYSUNKU:
PROJEKT ŚMIETNIKA	1:50	A/42

Prawa autorskie zastrzeżone. Ustawa z dn. 4.02.1994 r.