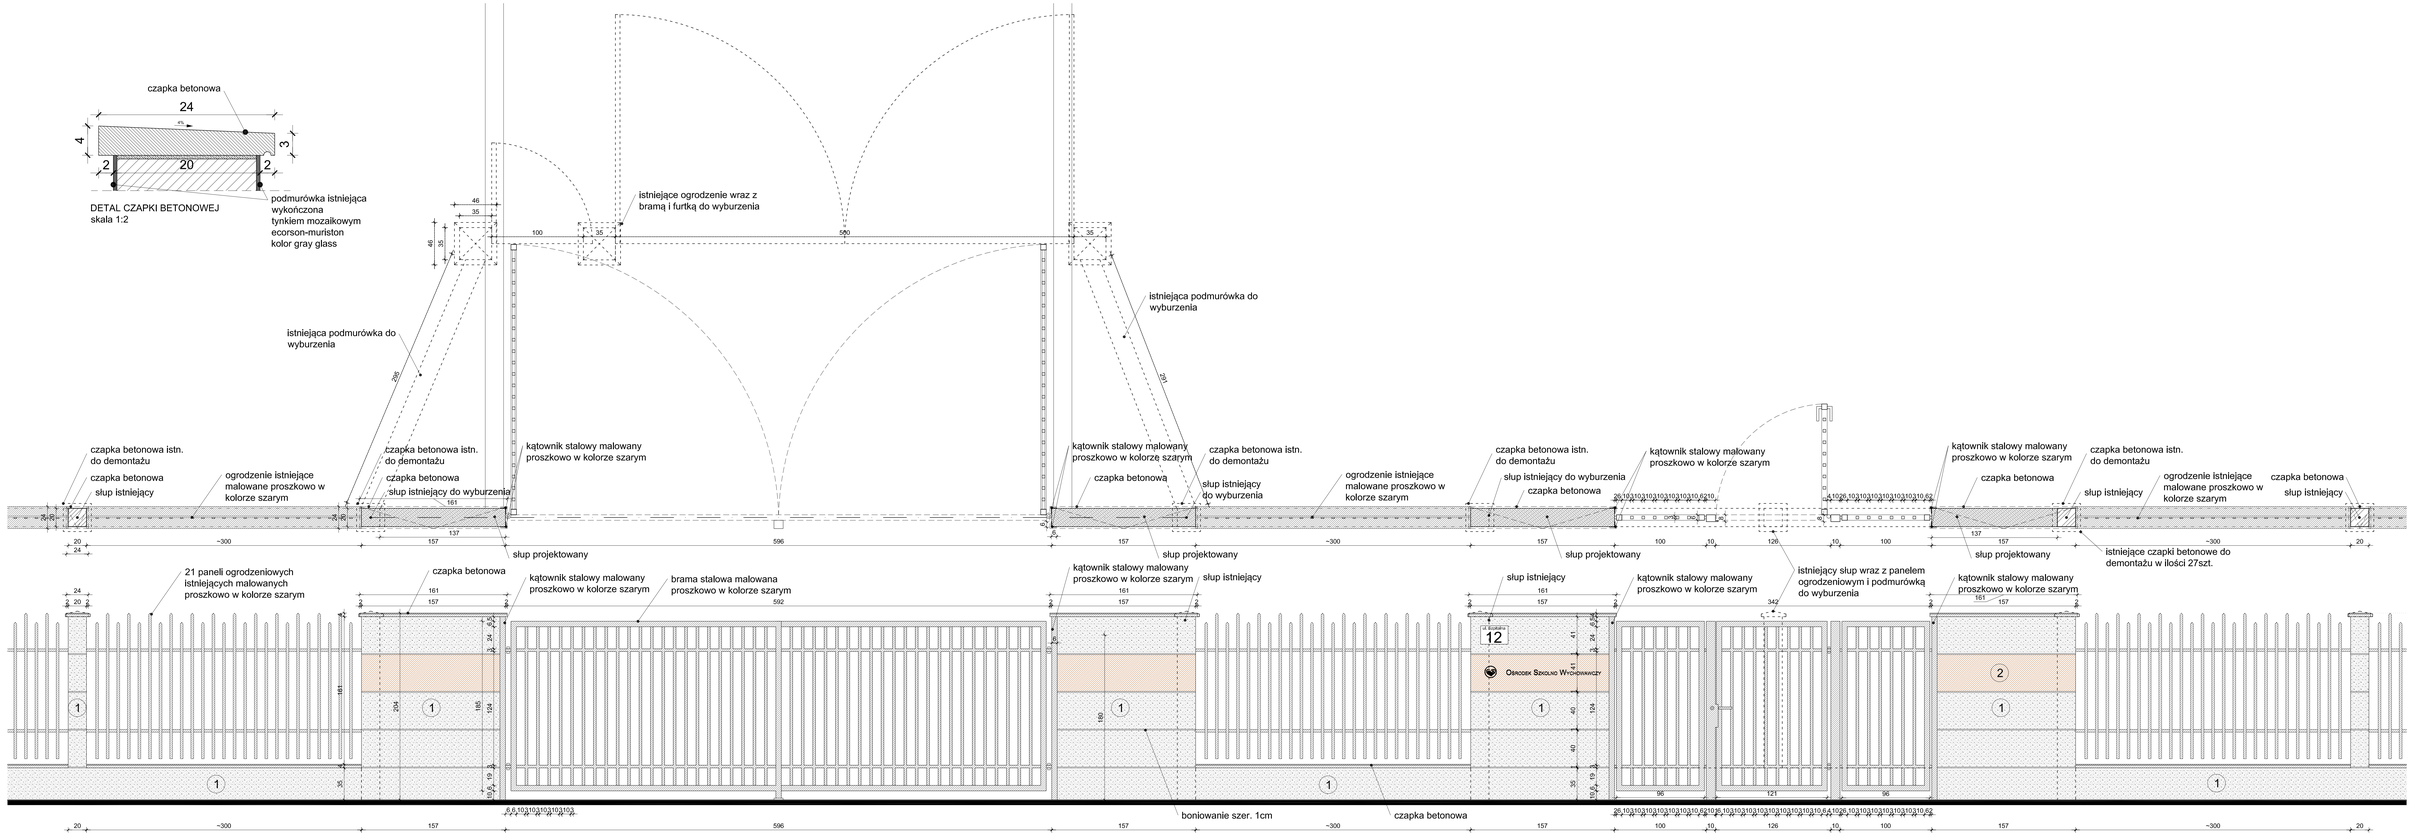

TYNK MOZAIKOWY ECORSON-MURISTON KOLOR GRAY GLASS

MASA DEKORACYJNA ECORSON-OXIDECOR E KOLOR NATURALNEJ RDZY

UWAGI:

21 PANELI OGRODZENIOWYCH FRONTOWYCH DO OCZYSZCZENIA I POMALOWANIA PROSZKOWO W KOLORZE SZARYM.

21 PODMURÓWEK OGRODZENIOWYCH ISTNIEJĄCYCH ORAZ SŁUPÓW WYKONCZYĆ CZAPKAMI BETONOWYMI.

ZE SŁUPÓW ISTNIEJĄCYCH CZAPKI BETONOWE DO DEMONTAŻU.

ISTNIEJĄCE ORAZ NOWE SŁUPY WRAZ Z PODMURÓWKĄ WYKOŃCZYĆ TYNKIEM MOZAIKOWYM ECORSONMURISTON KOLOR GREY GLASS.

POZOSTAŁE ELEMENTY WG RYSUNKÓW WYKOŃCZYĆ MASĄ DEKORACYJNĄ ECORSON-OXIDECOR E KOLOR NATURALNEJ RDZY.

POSADZKA ŚMIETNIKA WYKONANA Z BLOCZKÓW BETONOWYCH

WSZYSTKIE NAROŻNIKI PROJEKTOWANYCH SŁUPÓW ZAOKRĄGLIĆ WYOBLENIEM O PROMIENIU 10M

UWAGI:

WSZYSTKIE WYMIARY SPRAWDZIĆ W NATURZE PRZED PRZYSTĄPIENIEM I W TRAKCIE WYKONYWANIA PRAC BUDOWLANYCH.

PROJEKT ARCHITEKTONICZNY RODZATRYWIAĆ ŁĄCZNIE Z PROJEKTAMI BRANŻOWYMI.
EWENTUALNE ROZBIEŻNOŚCI SKONSULTOWAĆ Z PROJEKTANTEM.

WYKONAWCA MA OBOWIĄZEK UZYSKAĆ APROBATĘ OŁÓWNIEGO PROJEKTANTA BĄDŹ JEGO PRZEDSTAWICIELA W WYPADKU ZMIAN RÓŻNIĄCYCH PROJEKTOWANYCH.

ELEMENTY KONSTRUKCYJNE WG PROJEKTU KONSTRUKCJI.

WSZYSTKIE PRACE BUDOWLANE I INSTALACYJNE WYKONAĆ ZGODNIE Z AKTUALNYMI TECHNICZNYMI WYKONANIA I ODBIORU ROBÓT.

ARCHITEKTONICZNA PROJECTOWA
APM
Studio Projektowania
33-730 Stary Sącz ul. Długoszowa 22/4c, tel. 48 (018) 446 0 446 (018)2447440
www.apmprojektowania.pl
www.facebook.com/studioprojektowania
e_mail: biuro@apmprojektowania.pl

TEMAT:	PRZEBUDOWA I ROZBUDOWA SPECJALNEGO OŚRODKA SZKOLNO-WYCHOWAWCZEGO
ADRES OBIEKTU:	UL. SZPITALNA 10, 33-630 PIWNICZNA-ZDRÓJ DZ. EW. NR 18 OBRĘB 02
ADRES INW.:	POWIAT PIWNICZNO-NAŁ – STAROSTWO POWIATOWE W PIWNICZNIE

BRANŻA:	ARCHITEKTURA	PROJEKT: SYTKOWARCZYK	MARZEC 2016
ZAWODNI:		mgr inż. arch.	upr. urbanistyczna
OPRACOWAŁ:		mgr inż. arch. PAWEŁ MICHNIEWSKI	upr. budowlana
		mgr inż. arch. TERESA CZAPLIŃSKA st. tech. arch. Ewa Ogrodowczyk	upr. budowlana

PROJEKT WYTYCZNYCH		
PROJEKT OGRODZENIA	1:50	A/41