



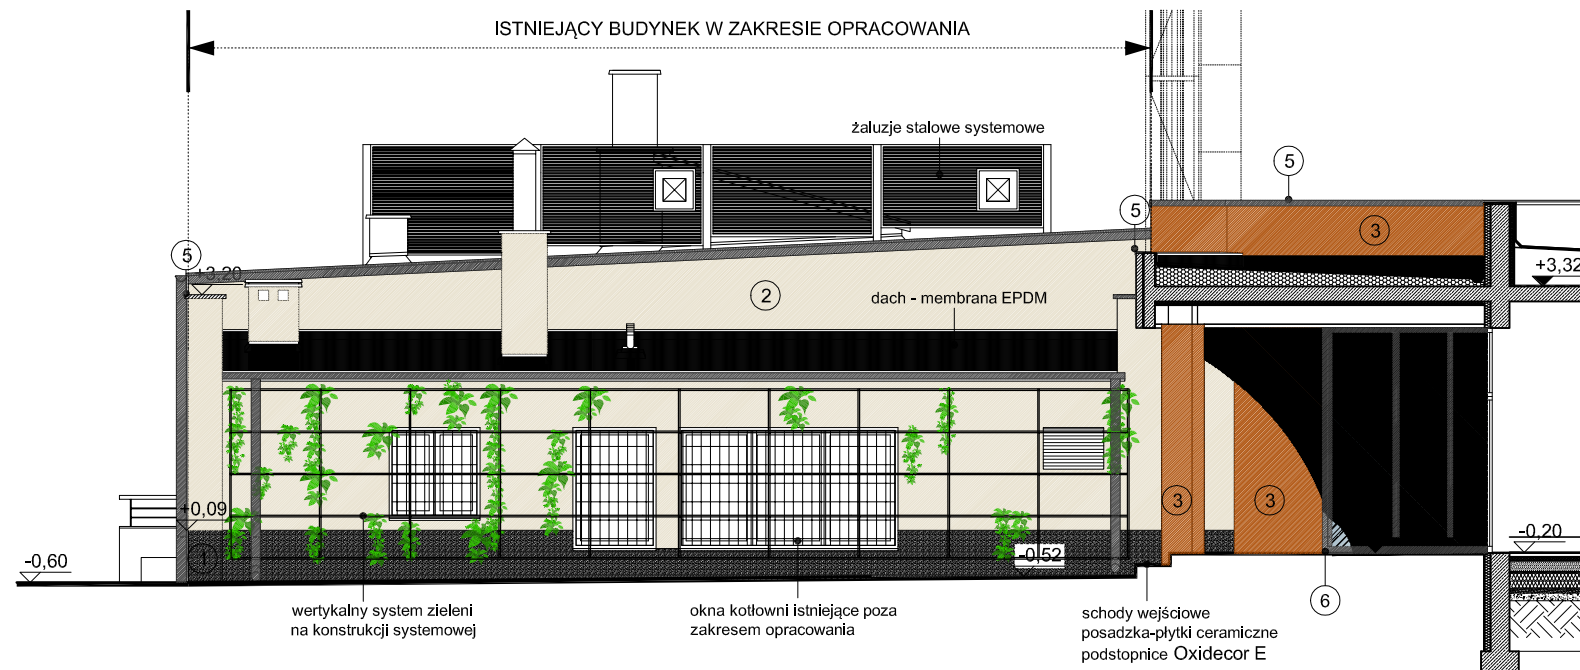

ELEWACJA PÓŁNOCNA WEWNĘTRZNA

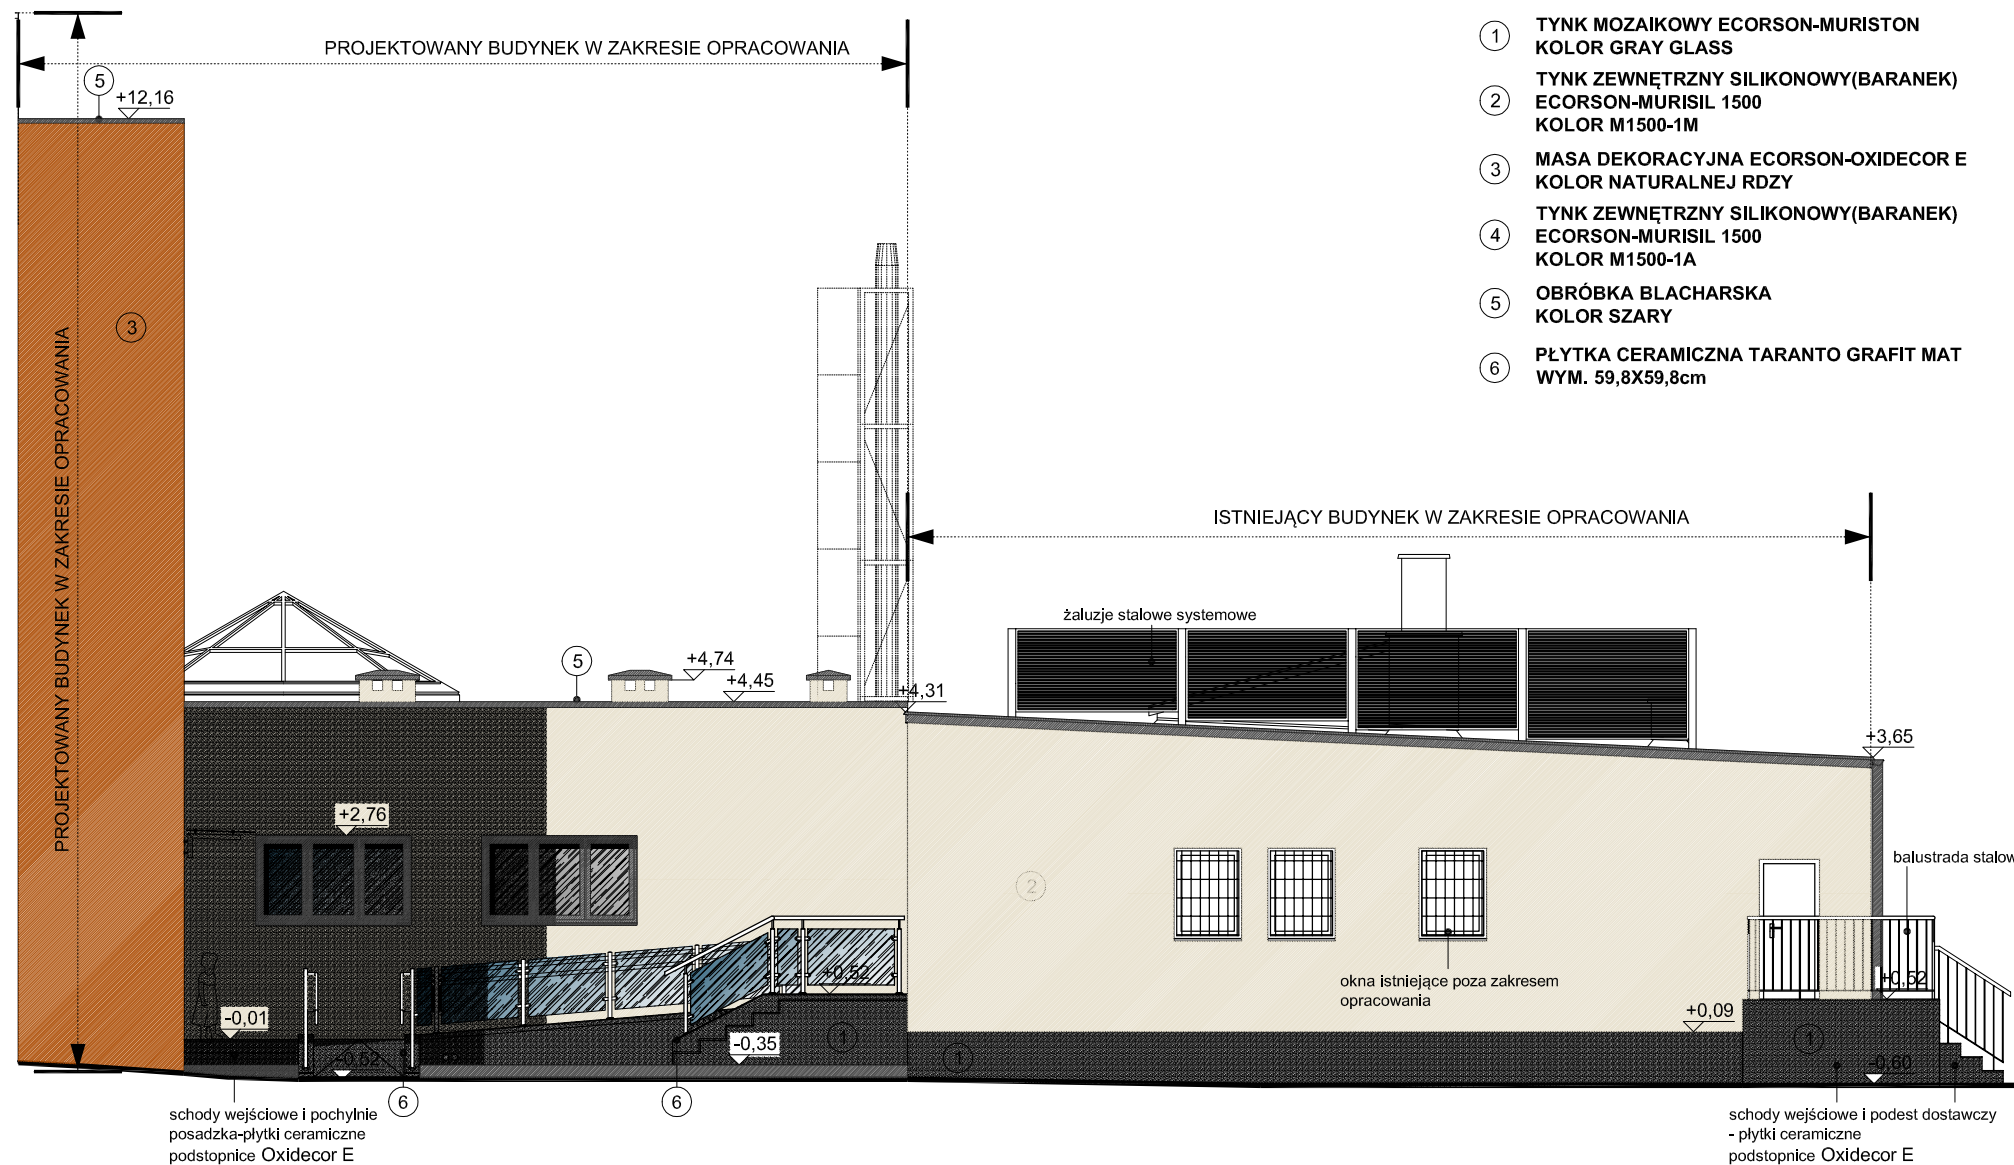

ELEWACJA POŁUDNIOWA WEWNĘTRZNA



LEGENDA:

- 1 TYNK MOZAIKOWY ECORSON-MURISTON KOLOR GRAY GLASS
- 2 TYNK ZEWNĘTRZNY SILIKONOWY (BARANEK) ECORSON-MURISIL 1500 KOLOR M1500-1M
- 3 MASA DEKORACYJNA ECORSON-OXIDECOR E KOLOR NATURALNEJ RDZY
- 4 TYNK ZEWNĘTRZNY SILIKONOWY (BARANEK) ECORSON-MURISIL 1500 KOLOR M1500-1A
- 5 OBRÓBKA BLACHARSKA KOLOR SZARY
- 6 PŁYTKA CERAMICZNA TARANTO GRAFIT MAT WYM. 59,8X59,8cm

UWAGI:

WSZYSTKIE WYMIARY SPRAWDZIĆ W NATURZE PRZED PRZYSTĄPIENIEM I W TRAKCIE WYKONYWANIA PRAC BUDOWLANYCH,

PROJEKT ARCHITEKTONICZNY ROZPATRYWAĆ ŁĄCZNIE Z PROJEKTAMI BRANŻOWYMI, EWENTUALNE ROZBIEŻNOŚCI SKONSULTOWAĆ Z PROJEKTANTEM,

WYKONAWCA MA OBOWIĄZEK UZYSKAĆ APROBATĘ GŁÓWNEGO PROJEKTANTA BĄDŹ JEGO PRZEDSTAWICIELA W WYPADKU ZMIAN ROZWIĄZAŃ PROJEKTOWYCH,

ELEMENTY KONSTRUKCYJNE WG PROJEKTU KONSTRUKCJI,

WSZYSTKIE PRACE BUDOWLANE I INSTALACYJNE WYKONAĆ ZGODNIE Z WARUNKAMI TECHNICZNYMI WYKONANIA I ODBIORU ROBÓT.

JEDNOSTKA PROJEKTOWA:		
 SZTUKA PROJEKTOWANIA 02-796 Warszawa ul. Wąwozowa 22 lok. 5 tel. kom. +48 608294745 www.apm-projektowanie.pl www.facebook.com/ApmSztukaProjektowania e_mail: biuro@apm-projektowanie.pl		
TEMAT:		
PRZEBUDOWA I ROZBUDOWA SPECJALNEGO OŚRODKA SZKOLNO-WYCHOWAWCZEGO		
LOKALIZACJA:		
UL. SZPITALNA 12, 05-500 PIASECZNO DZ. EW. NR 18 OBRĘB 53		
INWESTOR:		
POWIAT PIASECZYŃSKI - STAROSTWO POWIATOWE W PIASECZNE		
BRANŻA:	FAZA:	DATA:
ARCHITEKTURA	PROJEKT WYKONAWCZY	MARZEC 2016
IMIE I NAZWISKO		NR UPRAWNIEN
OPRACOWAŁ:		PODPIS
inż. arch. PAWEŁ MICHŃOWSKI		
mgr inż. arch. TERESA CZAPLIŃSKA w spec. arch. bez ograniczeń		MA/058/09
TREŚĆ RYSUNKU:		SKALA:
ELEWACJE WEWNĘTRZNE		1:100
		NR RYSUNKU:
		A/28