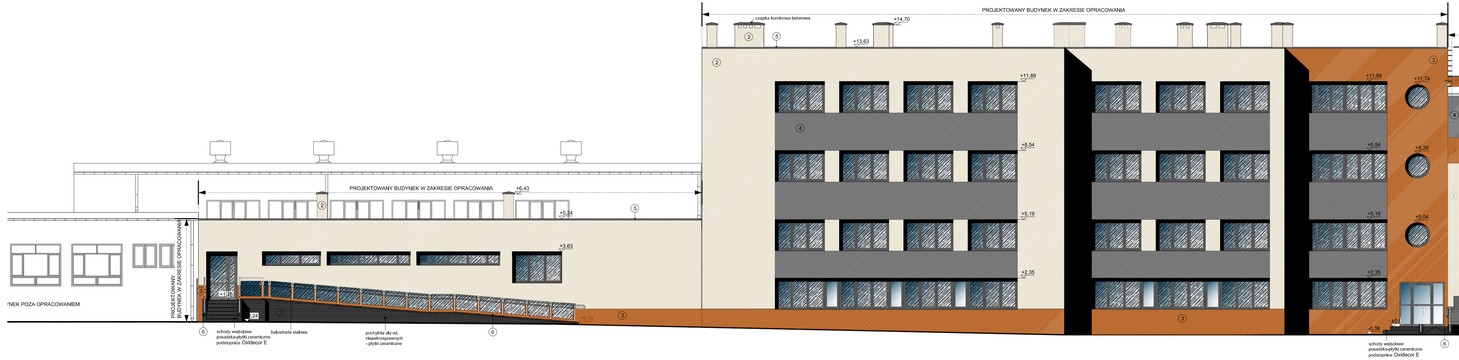

LEGENDA:

1. **TYNK MOZAIKOWY ECORSON-MURISTON KOLOR GRAY GLASS**
2. **TYNK ZEWNĘTRZNY SILIKONOWY(BARANEK) ECORSON-MURISIL 1500 KOLOR M1500-1M**
3. **MASA DEKORACYJNA ECORSON-OXIDECOR E KOLOR NATURALNEJ RDZY**
4. **TYNK ZEWNĘTRZNY SILIKONOWY(BARANEK) ECORSON-MURISIL 1500 KOLOR M1500-1A**
5. **OBRÓBKA BLACHARSKA KOLOR SZARY**
6. **PŁYTKA CERAMICZNA TARANTO GRAFIT MAT WYM. 59,8X59,8cm**

UWAGI:

WSZYSTKIE WYMIARY SPRAWDZIĆ W NATURZE PRZED PRZYSTĄPIENIEM I W TRAKCIE WYKONYWANIA PRAC BUDOWLANYCH.

PROJEKT ARCHITEKTONICZNY ROZPATRYWAĆ ŁĄCZNIE Z PROJEKTAMI BRANŻOWYMI.
EWENTUALNE ROZBIEŻNOŚCI SKONSULTOWAĆ Z PROJEKTANTEM.

WYKONAWCA MA OBOWIĄZEK UZYSKAĆ APROBATĘ GŁÓWNEGO PROJEKTANTA BĄDŹ JEGO PRZEDSTAWICIELA W WYPADKU ZMIAN ROZWIĄZAŃ PROJEKTOWYCH.

ELEMENTY KONSTRUKCYJNE WG PROJEKTU KONSTRUKCJI.

WSZYSTKIE PRACE BUDOWLANE I INSTALACYJNE WYKONAĆ ZGODNIE Z WARUNKAMI TECHNICZNYMI WYKONANIA I ODBIORU ROBÓT.

AUTOR PROJEKTU:
APM
BIURO PROJEKTOWANIA
02-796 Warszawa ul. Wiązowicka 22 lok.5 , tel. kom.: +48 608264745
www.apmarcin@poczta.pl
www.facebook.com/APM-BIUROPROJEKTOWANIA
e_mail: biuro@projektowanie-budowlane.pl

TEMAT:	PRZEBUDOWA I ROZBUDOWA SPECJALNEGO OŚRODKA SZKOLNO-WYCHOWAWCZEGO
ZRYS.ENCJA:	UL. SZPITALNA 12, 05-500 PIASECZNO DZ. EW. NR 18 OBRĘB 53
INWESTOR:	POWIAT PIASECZYŃSKI – STAROSTWO POWIATOWE W PIASECZNIE
BRANŻA: ARCHITEKTURA	PROJEKT WYKONAWCZY MARZEC 2016

OPRACOWANIE:	IMIĘ I NAZWISKO:	NR UPRAWNIEŃ	PODPIS
	mgr inż. arch. PAWEŁ MIŚKIEWICZ		
	mgr inż. arch. TERESA CZOPKOWICZ mgr tech. arch. Ireo ogrodkiewicz	MAZ/0005 MAZ/0059	

TREŚĆ RYSUNKU:	SKALA:	NR RYSUNKU:
ELEWACJA ZACHODNIA	1:100	A/26