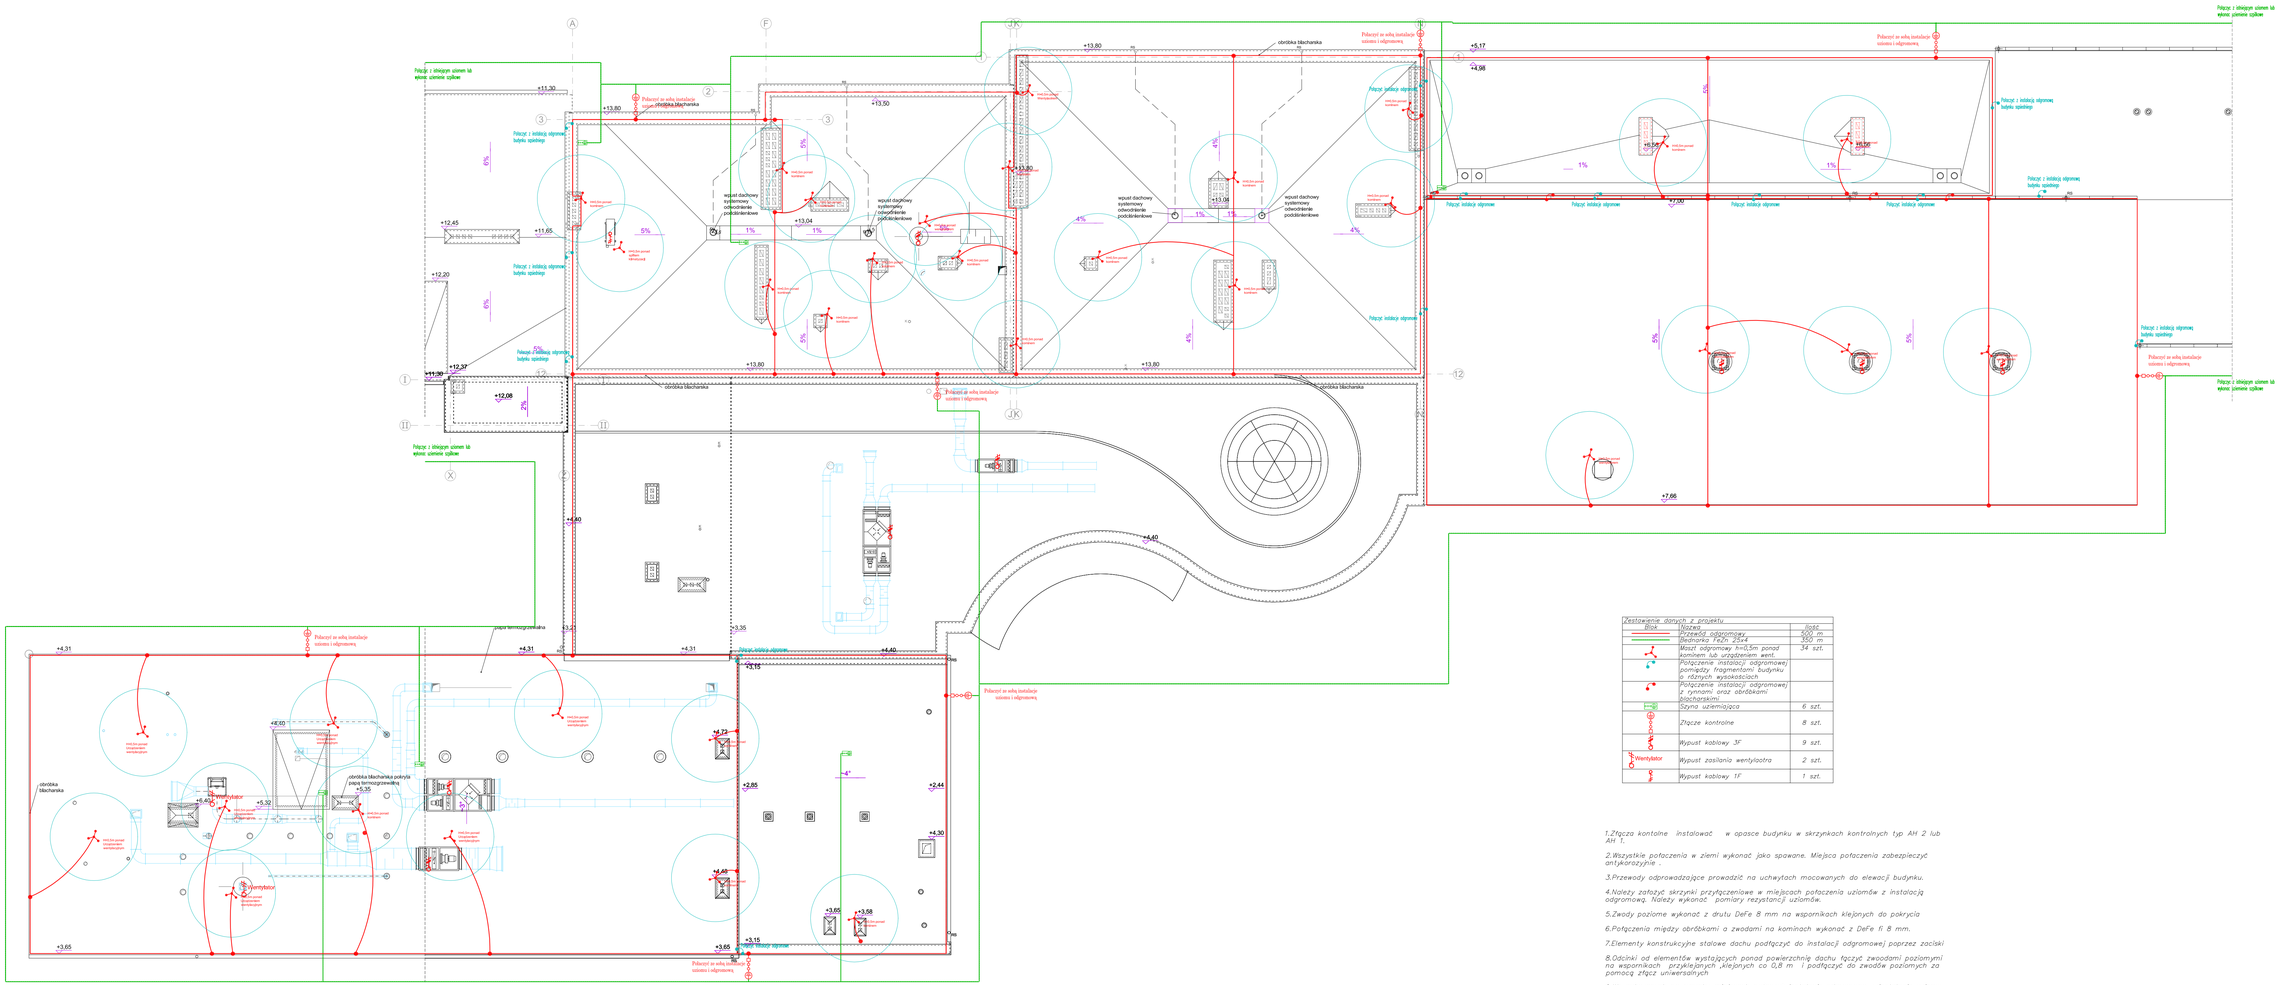

Zestawienie danych z projektu		
Blok	Nazwa	Ilość
	Przewód odgromowy	400 m
	Blachowkręt FAZR 25x4	100 m
	Maszt odgromowy h=0,5m ponad kominem lub urządzeniem went.	34 szt.
	Połączenie instalacji odgromowej pomiędzy fragmentami budynku o różnych wysokościach	
	Połączenie instalacji odgromowej z rynnami oraz obróbkami blacharskimi	
	Szyna uziemiająca	6 szt.
	Złącze kontrolne	8 szt.
	Wypust kablowy 3F	9 szt.
Wentylator	Wypust zasilania wentylatora	2 szt.
	Wypust kablowy 1F	1 szt.

1.Złącza kontolne instalować w opasce budynku w skrzynkach kontrolnych typ AH 2 lub AH 1.

2.Wszystkie połaczenia w ziemi wykonać jako spawane. Miejsca połączenia zabezpieczyć antykorozyjnie

3.Przewody odprowadzające prowadzić na uchwytach mocowanych do elewacji budynku.

4.Należy założyć skrzynki przyłączeniowe w miejscach połączenia uziomów z instalacją odgromową. Należy wykonać pomiary rezystancji uziomów.

5.Zwody poziome wykonać z drutu DeFe 8 mm na wspornikach klejonych do pokrycia

6.Połączenia między obróbkami a zwodami na kominach wykonać z DeFe fi 8 mm.

7.Elementy konstrukcyjne stalowe dachu podłączyć do instalacji odgromowej poprzez zaciski

8.Odcinki od elementów wystających ponad powierzchnię dachu łączyć zwodami poziomymi na wspornikach przyklejonych ,klejonych co 0,8 m i podłączyć do zwodów poziomych za pomocą złącz uniwersalnych

9.We wskazanych na rysunku miejscach połączyć instalację odgromową z instalacją uziomu otokowego.

10.Połączenia zwodów poziomych na dach z obróbkani blacharskimi oraz rynnami wykonać zaciskowe wg PN-IEC 61024-1-2:2002

11.Należy wykonać uziom otokowy. Głębokość wykonania min. 0,6 m w ziemi. Odległość od budynku min. 1m.

JEDNOSTKA PROJEKTOWA:

APM
SZTUKA PROJEKTOWANIA
03-796 Warszawa ul. Wybrzeże Żwirki 5 NIP: 5262264745
www.apmonpl@biznesweb.pl
www.facebook.com/hashtag/biuroapmonpl?hashtag=apmonpl
e_mail: biuro@apm-on@biznesweb.pl

TEMAT:
PRZEBUDOWA I ROZBUDOWA
SPECJALNEGO OŚRODKA SZKOLNO-WYCHOWAWCZEGO

LOKALIZACJA:
UL. SZPITALNA 12, 05-500 PIASECZNO
DZIAŁKA NR EWID. 18 OBRĘB 53

INWESTOR:
POWIAT PIASECZYŃSKI
STAROSTWO POWIATOWE W PIASECZNIE

BRANŻA:	FAZA:		DATA:
ELEKTRYCZNA	PROJEKT BUDOWLANY ZAMIENNY (Budowlana-ustawa z 1994 r.Dz. B.1.1.2.5)		20.06.2016
	IMIE I NAZWISKO:	NR UPRAWNIEŃ:	PODPIS:
PROJEKTOWAŁ:	mgr inż. Sławomir Radłdzewski	WA/0344/PWOE/14	
SPRAWDZAŁ:	mgr inż. Gabriel Piasecki		
SPRZEDZAŁ:	mgr inż. Mirosław Konca	GE/1586	

TREŚĆ RYSUNKU:	SKALA:	NR RYSUNKU:
RZUT DACHU INSTALACJA ELEKTRYCZNA ODGROMOWA, UZIOM	1:100	E11

Wyłączne prawa autorskie. Kopiowanie i dr. Kopiowanie b.