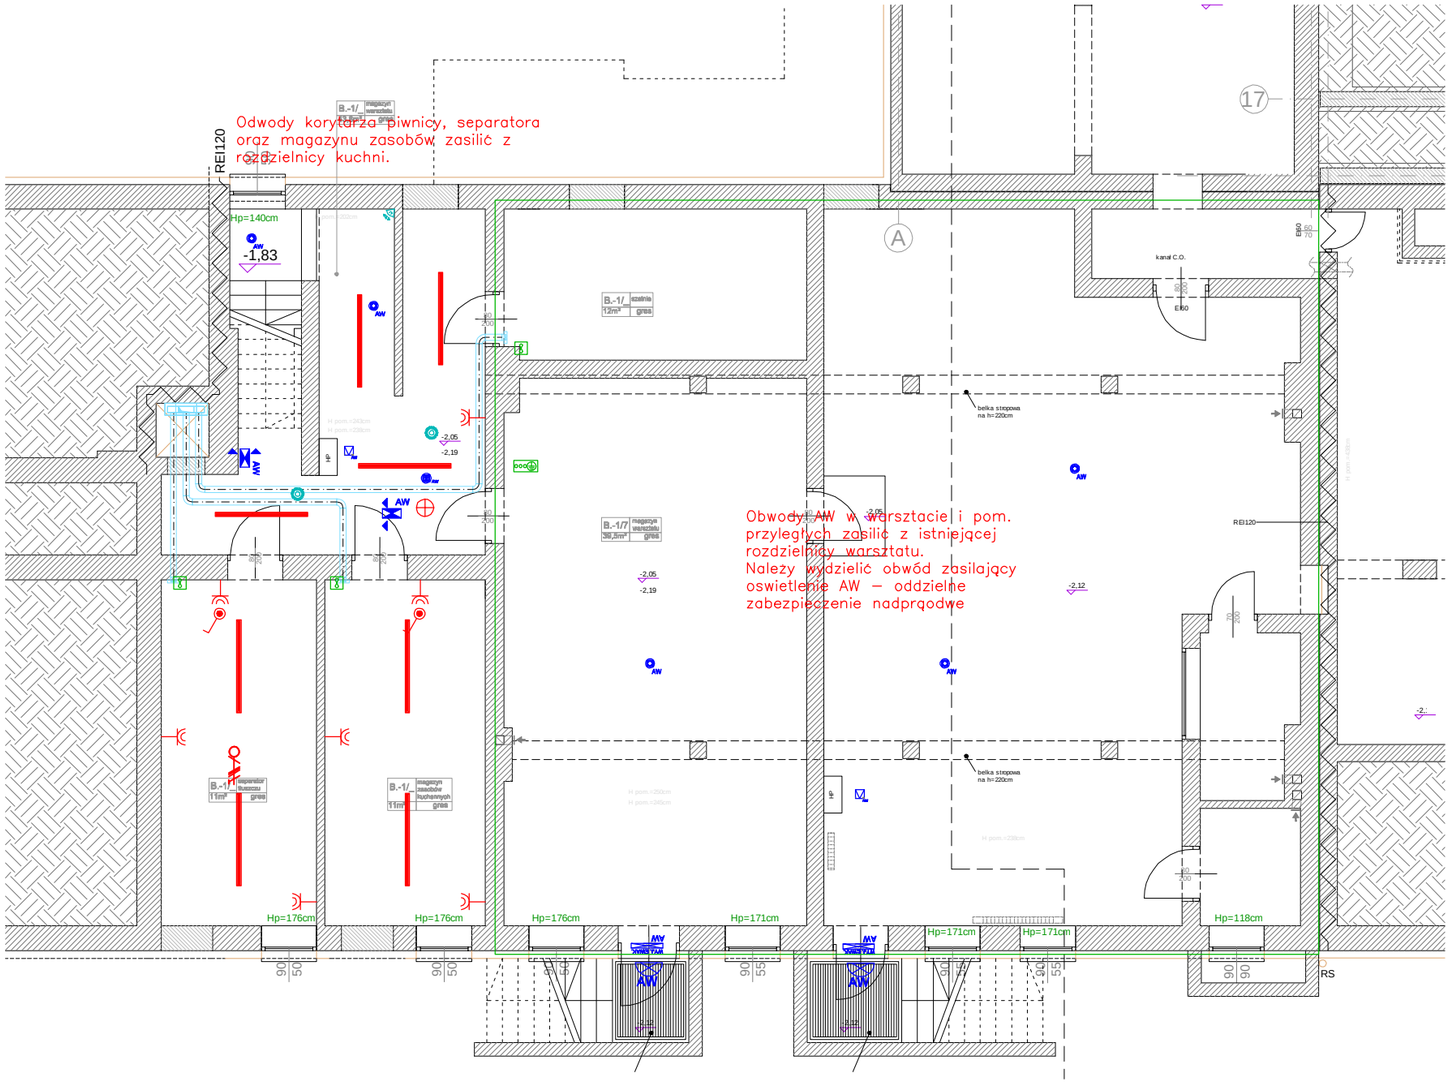

Zestawienie danych z projektu		
Blok	Nazwa	Ilość
	Access Point Wi–Fi	1 szt.
	Awex oświetlenie hydrantu Podtrzymanie min. 1h LED	2 szt.
	Detektor ruchu 180 stopni	1 szt.
	Detektor ruchu 360	2 szt.
	Gniazdo hermetyczne min. IP44	7 szt.
AW	Lampa ścienna zewnętrzna min.IP 54, Mod. AW min 1h. LED Dwufunkcyjna AWEX Helios, Autotest wysokosc montazu h=2,5m	2 szt.
	T5 1x35W IP65	8 szt.
AW	Oprawa awaryjan LED 3W, podtrz. min 1h. nastropowa, wersja korytarzowa min. IP54	5 szt.
180 AW	Oprawa awaryjan LED 3W, podtrz. min 1h. nastropowa, wersja otwarta min. IP54	1 szt.
AW	Oświetlenie ewakuacyjne, oprawa kierunkowa LED 3,2W podtrz. min 1h., Piktogram kierunek drogi ewakuacji min. IP54	2 szt.
WYJ. EWAK. AW	Oświetlenie ewakuacyjne, oprawa LED podtrz. min 1h, Piktogram Wyjście ewakuacyjne min. IP54	2 szt.
	Szyna uziemiająca	1 szt.
	Wentylator	3 szt.
	Wypust kablowy 3F	1 szt.
	Łącznik hermetyczny min. IP44	2 szt.

JEDNOSTKA PROJEKTOWA:

APM
SZTUKA PROJEKTOWANIA

02-796 Warszawa ul. Wąwozowa 22 lok. 5 tel. kom. +48 608294745
www.apm-projektowanie.pl
www.facebook.com/ApmSztukaProjektowania
e_mail: biuro@apm-projektowanie.pl

TEMAT:

PRZEBUDOWA i ROZBUDOWA SPECJALNEGO OŚRODKA SZKOLNO-WYCHOWAWCZEGO

LOKALIZACJA:

UL. SZPITALNA 12, 05-500 PIASECZNO
DZIAŁKA NR EWID. 18 OBRĘB 53

INWESTOR:

POWIAT PIASECZYŃSKI
STAROSTWO POWIATOWE W PIASECZNIE

BRANŻA:	FAZA:	DATA:
ELEKTRYCZNA	PROJEKT BUDOWLANY ZAMIENNY dla pozwolenia na budowę nr 1546 z dn. 30.11.2015	20.06.2016

	IMIĘ I NAZWISKO	NR UPRAWNIEŃ	PODPIS
PROJEKTOWAŁ:	mgr inż. Sławomir Radziszewski	MAZ/0640/POOE/14	
OPRACOWAŁ:	mgr inż. Gabriel Piasecki		
SPRAWDZAJĄCY:	mgr inż. Mirosław Konca	CIE13/86	

TREŚĆ RYSUNKU:

RZUT PIWNICY
INSTALACJA ELEKTRYCZNA

Prawa autorskie zastrzeżone. Ustawa z dn. 4.02.1994 r.

SKALA:	NR RYSUNKU:
1:100	E1