


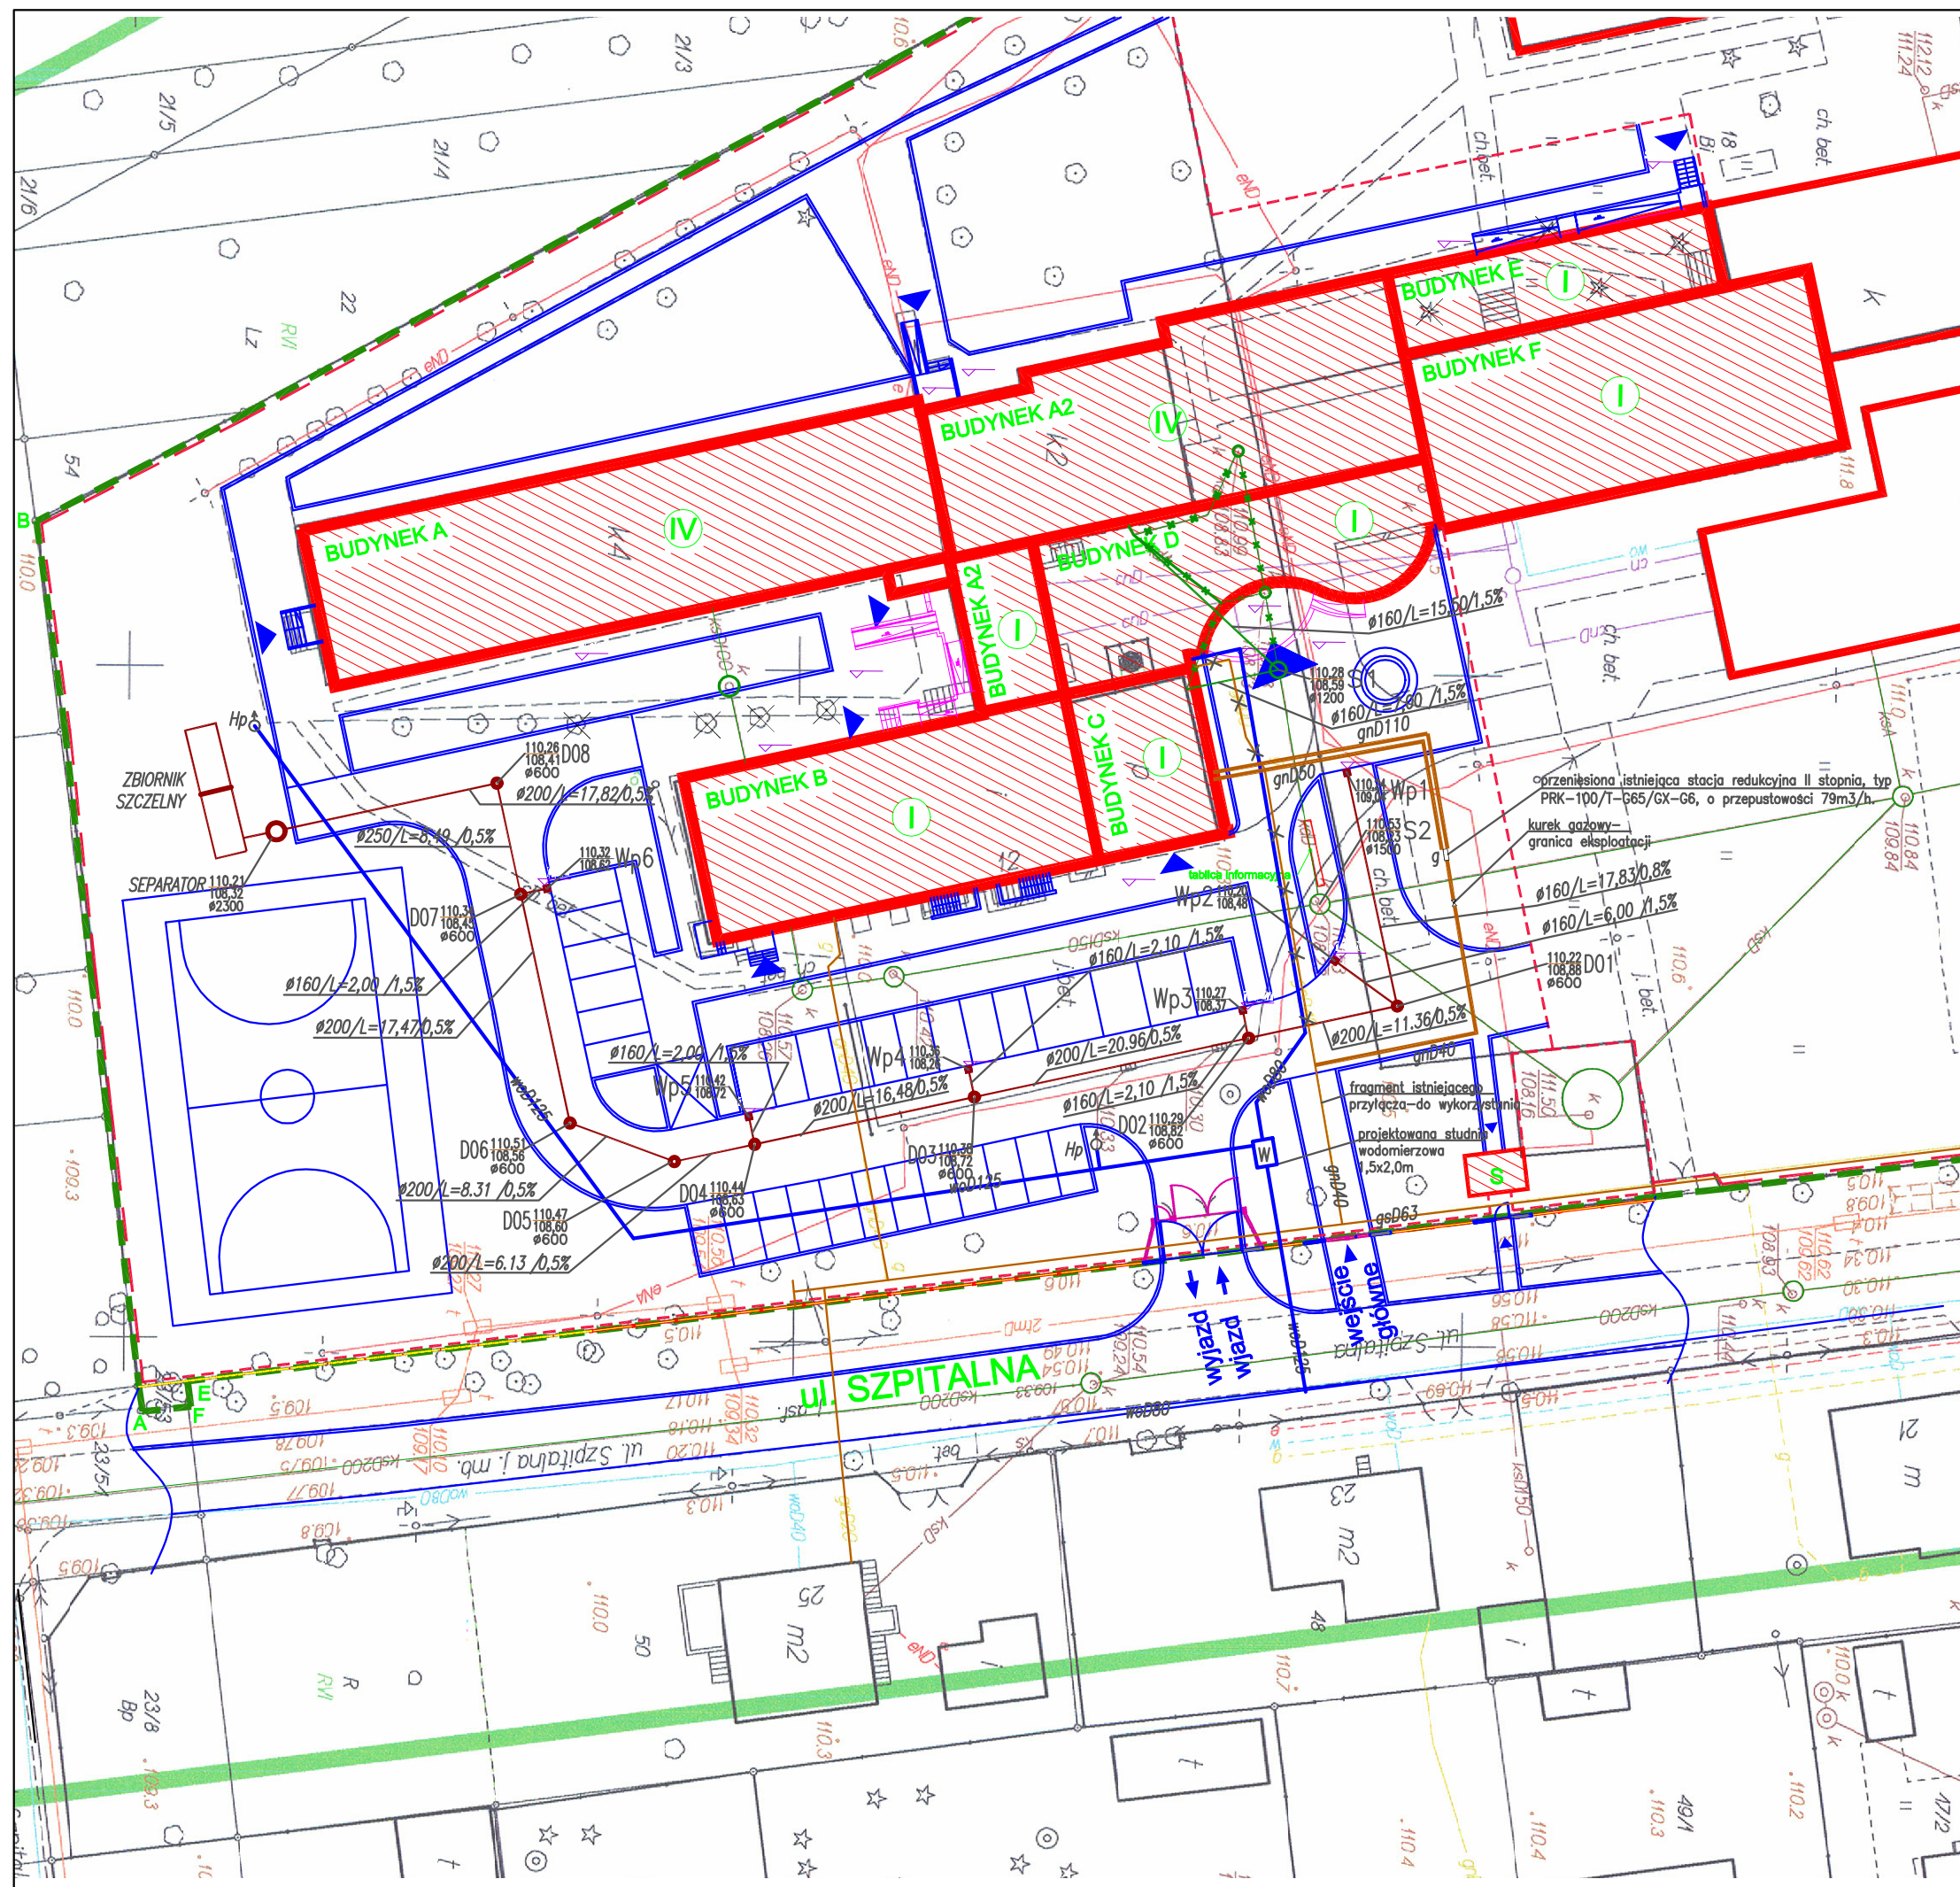

- Kanalizacja sanitarna projektowana
- Kanalizacja deszczowa projektowana
- Przyłącze wodociągowe projektowane
- Przyłącze gazowe projektowane
- Sieć sanitarna do likwidacji
- Sieć gazowa istniejąca
- Sieć gazowa do likwidacji
- Sieć wodociągowa istniejąca
- Hydrant zewnętrzny DN80

JEDNOSTKA PROJEKTOWA: APM SZTUKA PROJEKTOWANIA 02-796 Warszawa ul. Wągrowa 22 lok. 5 tel. kom. +48 608294745 www.apm-projektowanie.pl www.facebook.com/ApmSztukaProjektowania e-mail: biuro@apm-projektowanie.pl		
TEMAT: PRZEBUDOWA I ROZBUDOWA SPECJALNEGO OŚRODKA SZKOLNO-WYCHOWAWCZEGO		
LOKALIZACJA: UL. SZPITALNA 12, 05-500 PIASECZNO DZ. EW. NR 18 OBRĘB 53		
INWESTOR: Starostwo Powiatowe Piaseczno		
BRANŻA:	FAZA:	DATA:
SANITARNA	PROJEKT BUDOWLANY ZAMIENNY dla pozwolenia na budowę nr 1546 z dnia 30.11.2015	20.06.2016
PROJEKTANT:	IMIE I NAZWISKO	NR UPRAWNIEN
	mgr inż. MICHAŁ GOSIEWSKI	MAZ/0136/POOS/13
SPRAWDZAJĄCY:	IMIE I NAZWISKO	NR UPRAWNIEN
	mgr inż. MARCIN GOSIEWSKI	MAZ/0231POOS/11
OPRACOWAŁA:	mgr inż. MAŁGORZATA GOSIEWSKA	
TREŚĆ RYSUNKU:		NR RYSUNKU:
PLAN SYTUACYJNY		IZ-01
Skala: 1:500		