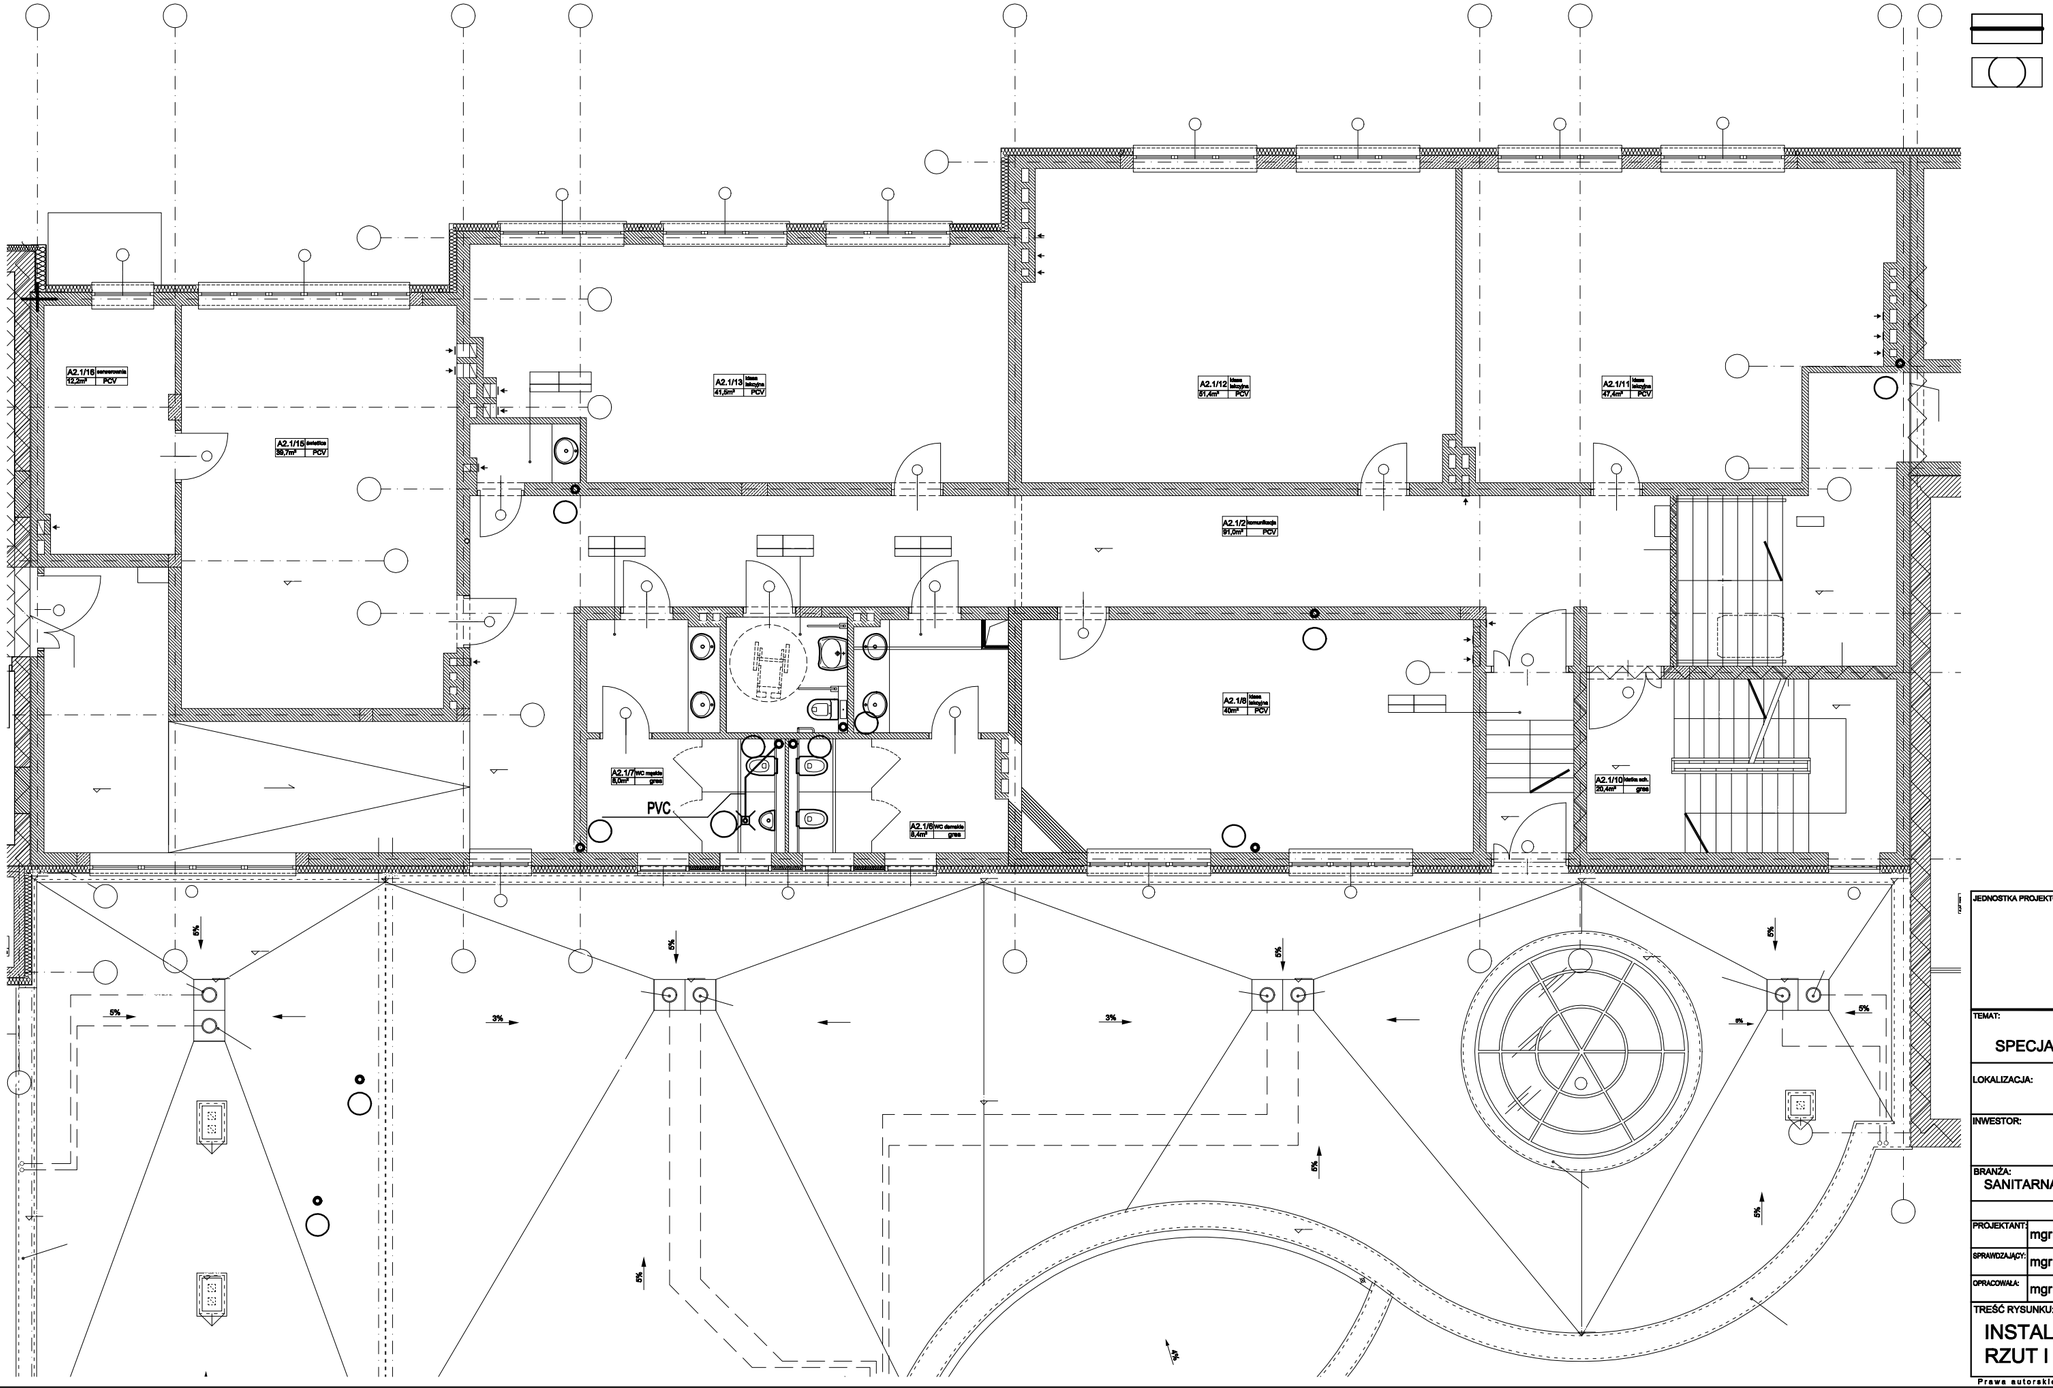

JEDNOSTKA PROJEKTOWA:

APM
SZTUKA PROJEKTOWANIA
02-796 Warszawa ul. Wąwozowa 22 lok. 5 tel. kom. +48 608294745
www.apm-projektowanie.pl
www.facebook.com/ApmSztukaProjektowania
e_mail: biuro@apm-projektowanie.pl

TEMAT:

PRZEBUDOWA i ROZBUDOWA
SPECJALNEGO OŚRODKA SZKOLNO-WYCHOWAWCZEGO

LOKALIZACJA:

UL. SZPITALNA 12, 05-500 PIASECZNO
DZ. EW. NR 18 OBRĘB 53

INWESTOR:

Starostwo Powiatowe Piaseczno

BRANŻA:	FAZA:	DATA:
SANITARNA	PROJKET BUDOWLANY ZAMIENNY dla pozwolenia na budowę nr 1546 z dnia 30.11.2015	20.06.2016

	IMIĘ I NAZWISKO	NR UPRAWNIEŃ	PODPIS
PROJEKTANT:	mgr inż. MICHAŁ GOSIEWSKI	MAZ/0136/POOS/13	
SPRAWDZAJĄCY:	mgr inż. MARCIN GOSIEWSKI	MAZ/0231POOS/11	
OPRACOWAŁA:	mgr inż. MAŁGORZATA GOSIEWSKA		

TREŚĆ RYSUNKU:	SKALA:	NR RYSUNKU:
INSTALACJA KANALIZACJI- RZUT I PIĘTRA	1:100	IS-14

Prawa autorskie zastrzeżone. Ustawa z dn. 4.02.1994 r.