


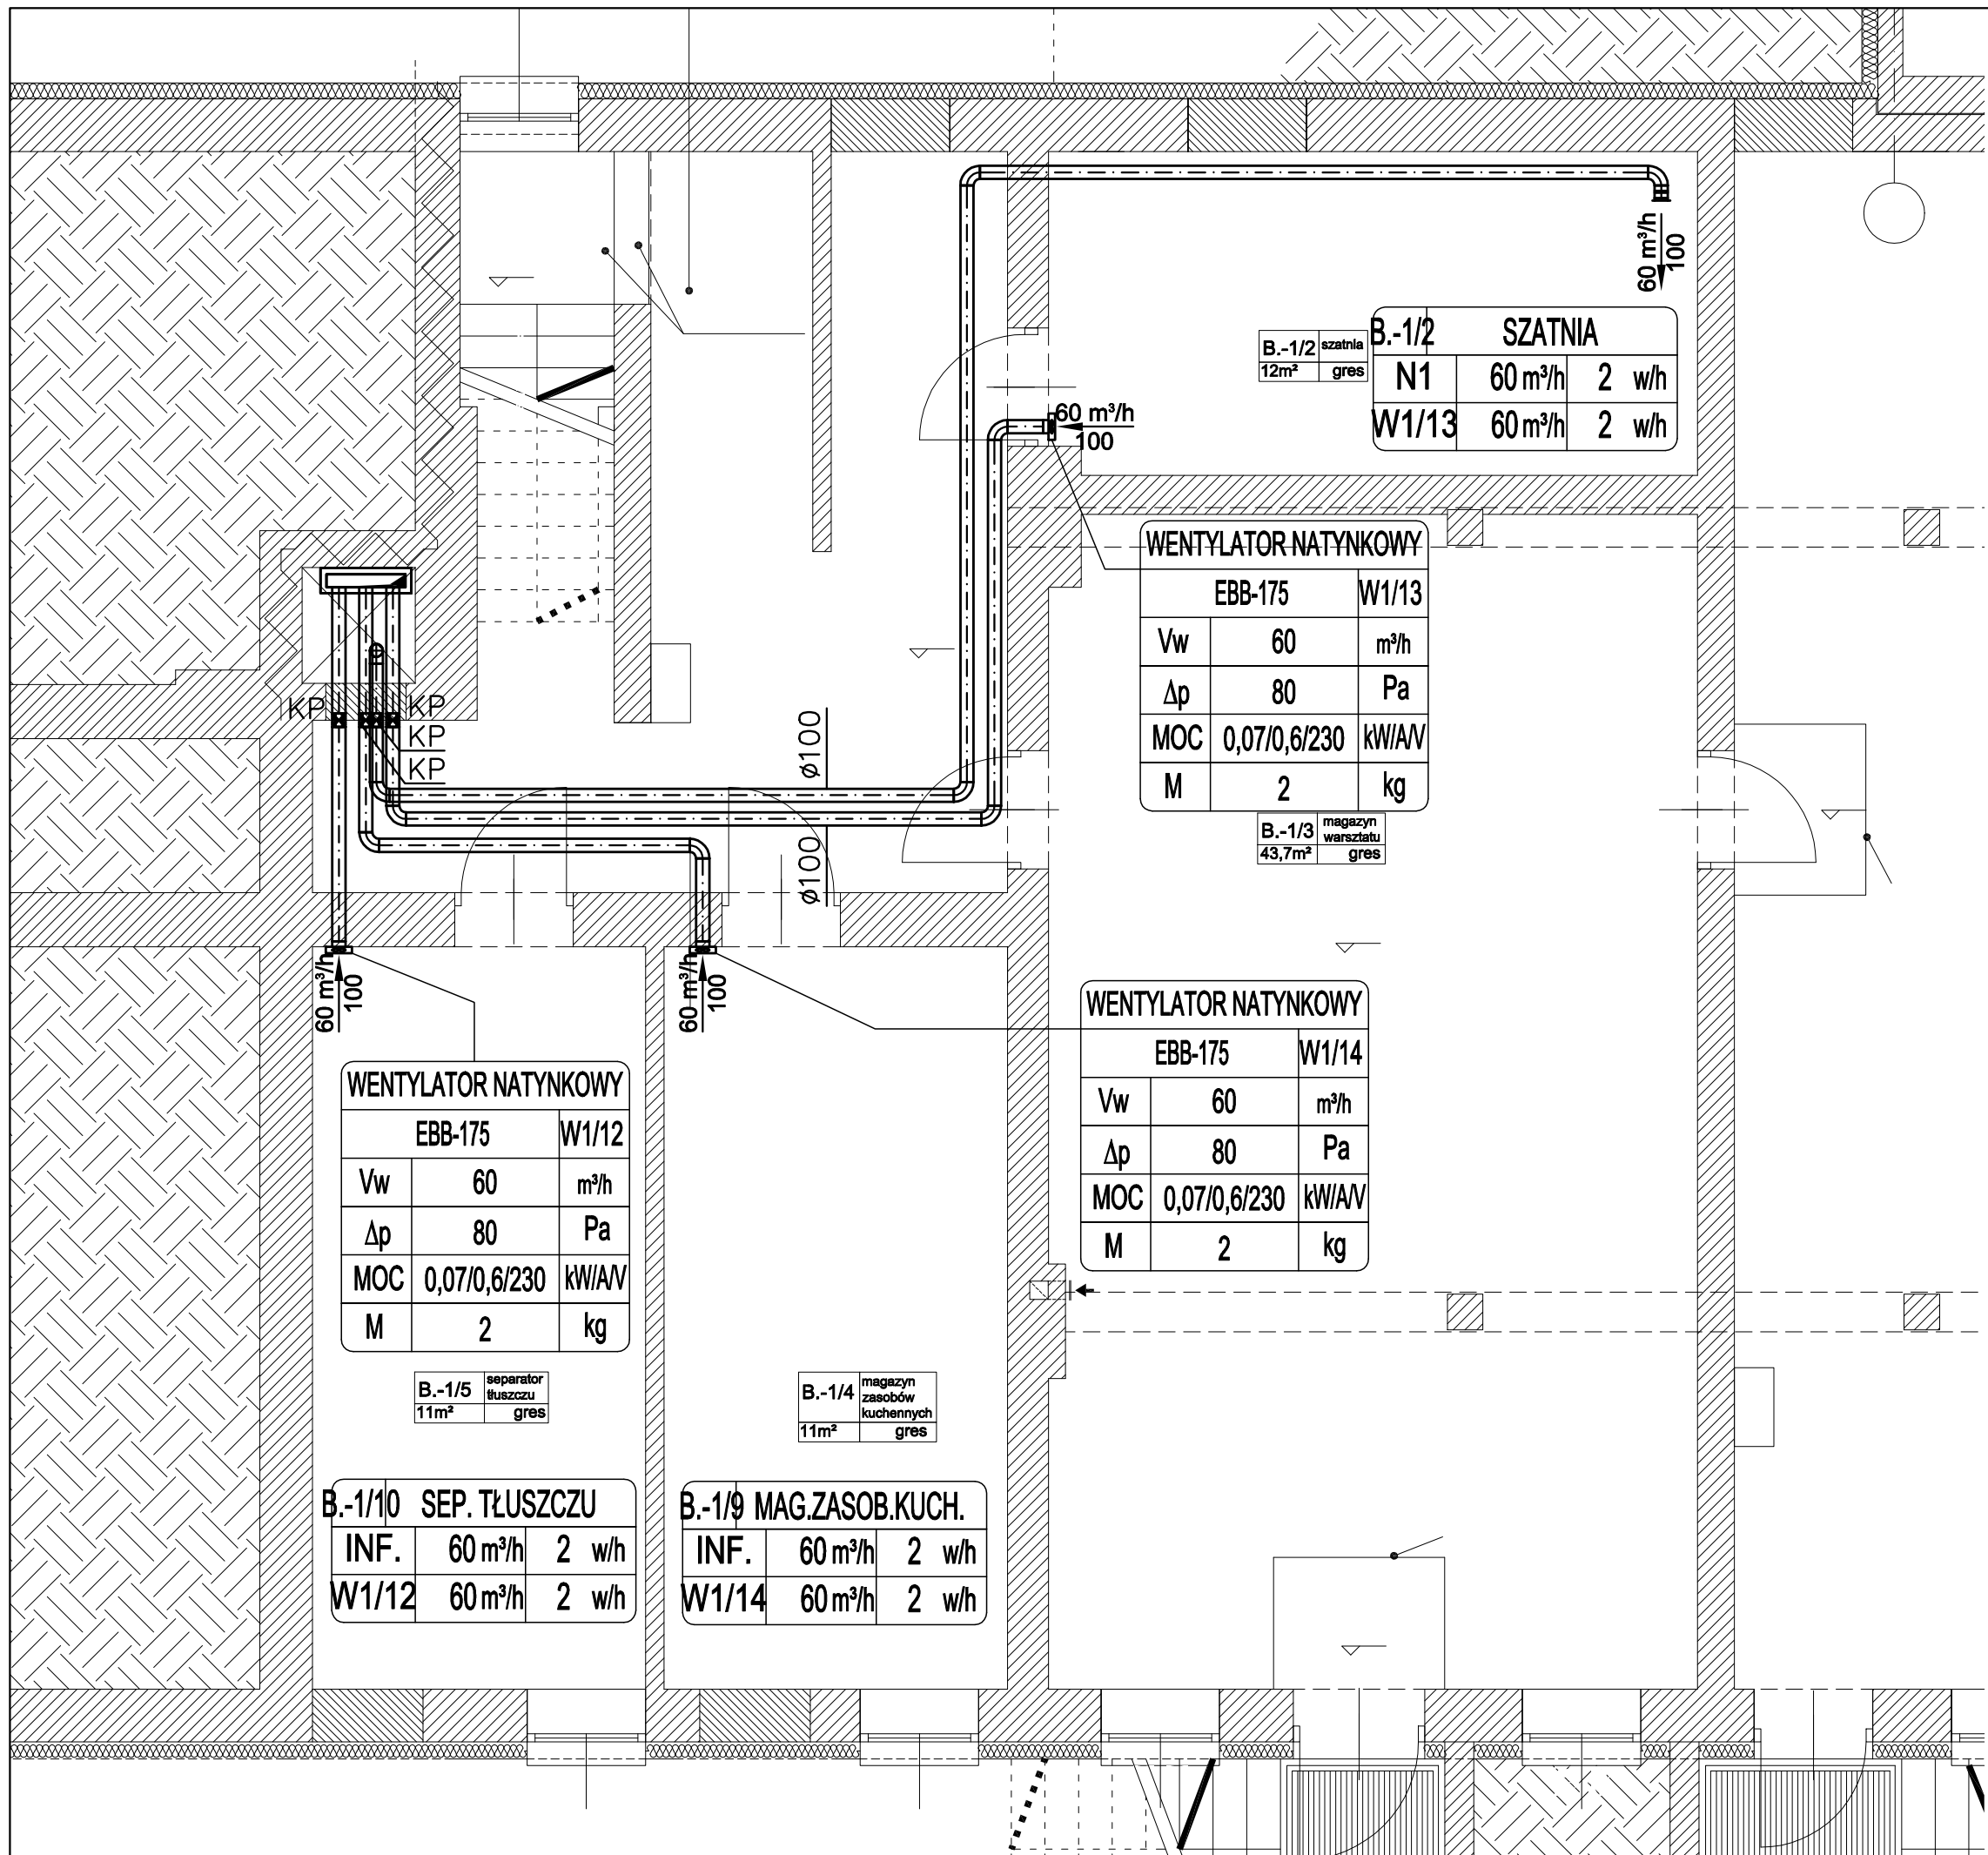

OZNACZENIA:

- przewód wentylacyjny
- zawór wentylacyjny nawiewny/ wywiewny
- kanałowy wentylator nawiewny/wywiewny
- kanałowa elektryczna nagrzewnica powietrza
- kanałowy filtr powietrza nawiewanego
- przepustnice wielo- i jednopłaszczyznowa
- przewód elastyczny
- przepustnica/kłapa zwrotna
- kłapa przeciwpożarowa wentylacji bytowej
- tłumik akustyczny o przekroju okrągłym
- kratka wentylacyjna na przewodzie wentylacyjnym
- kratka transferowa w drzwiach

B.-1/2	szatnia	B.-1/2 SZATNIA		
12m ²	gres	N1	60 m ³ /h	2 w/h
		W1/13	60 m ³ /h	2 w/h

WENTYLATOR NATYNKOWY		
EBB-175		W1/13
Vw	60	m ³ /h
Δp	80	Pa
MOC	0,07/0,6/230	kW/AV
M	2	kg

B.-1/3	magazyn warsztatu
43,7m ²	gres

WENTYLATOR NATYNKOWY		
EBB-175		W1/14
Vw	60	m ³ /h
Δp	80	Pa
MOC	0,07/0,6/230	kW/AV
M	2	kg

WENTYLATOR NATYNKOWY		
EBB-175		W1/12
Vw	60	m ³ /h
Δp	80	Pa
MOC	0,07/0,6/230	kW/AV
M	2	kg

B.-1/5	separator tłuszczu
11m ²	gres

B.-1/10		SEP. TŁUSZCZU	
INF.	60 m³/h	2	w/h
W1/12	60 m³/h	2	w/h

B.-1/4	magazyn zasobów kuchennych
11m ²	gres

B.-1/9 MAG.ZASOB.KUCH.		
INF.	60 m³/h	2 w/h
W1/14	60 m³/h	2 w/h

JEDNOSTKA PROJEKTOWA:		
APM		
SZTUKA PROJEKTOWANIA		
02-796 Warszawa ul. Wągrowa 22 lok. 5 tel. kom. +48 608294745		
www.apm-projektowanie.pl		
www.facebook.com/ApmSztukaProjektowania		
e_mail: biuro@apm-projektowanie.pl		
TEMAT:		
PRZEBUDOWA I ROZBUDOWA SPECJALNEGO OŚRODKA SZKOLNO-WYCHOWAWCZEGO		
LOKALIZACJA:		
UL. SZPITALNA 12, 05-500 PIASECZNO DZ. EW. NR 18 OBRĘB 53		
INWESTOR:		
Starostwo Powiatowe Piaseczno		
BRANŻA:	FAZA:	DATA:
SANITARNA	PROJEKT BUDOWLANY ZAMIENNY dla pozwolenia na budowę nr 1546 z dnia 30.11.2015	20.06.2016
PROJEKTANT:	IMIE I NAZWISKO	NR UPRAWNIEN
mgr inż. MICHAŁ GOSIEWSKI	MAZ/0136/POOS/13	
SPRAWDZAJĄCY:	mgr inż. MARCIN GOSIEWSKI	MAZ/0231POOS/11
OPRACOWAŁA:	mgr inż. MAŁGORZATA GOSIEWSKA	
TREŚĆ RYSUNKU:	SKALA:	NR RYSUNKU:
WENTYLACJA MECHANICZNA RZUT PIWNICY	1:50	IS-01