


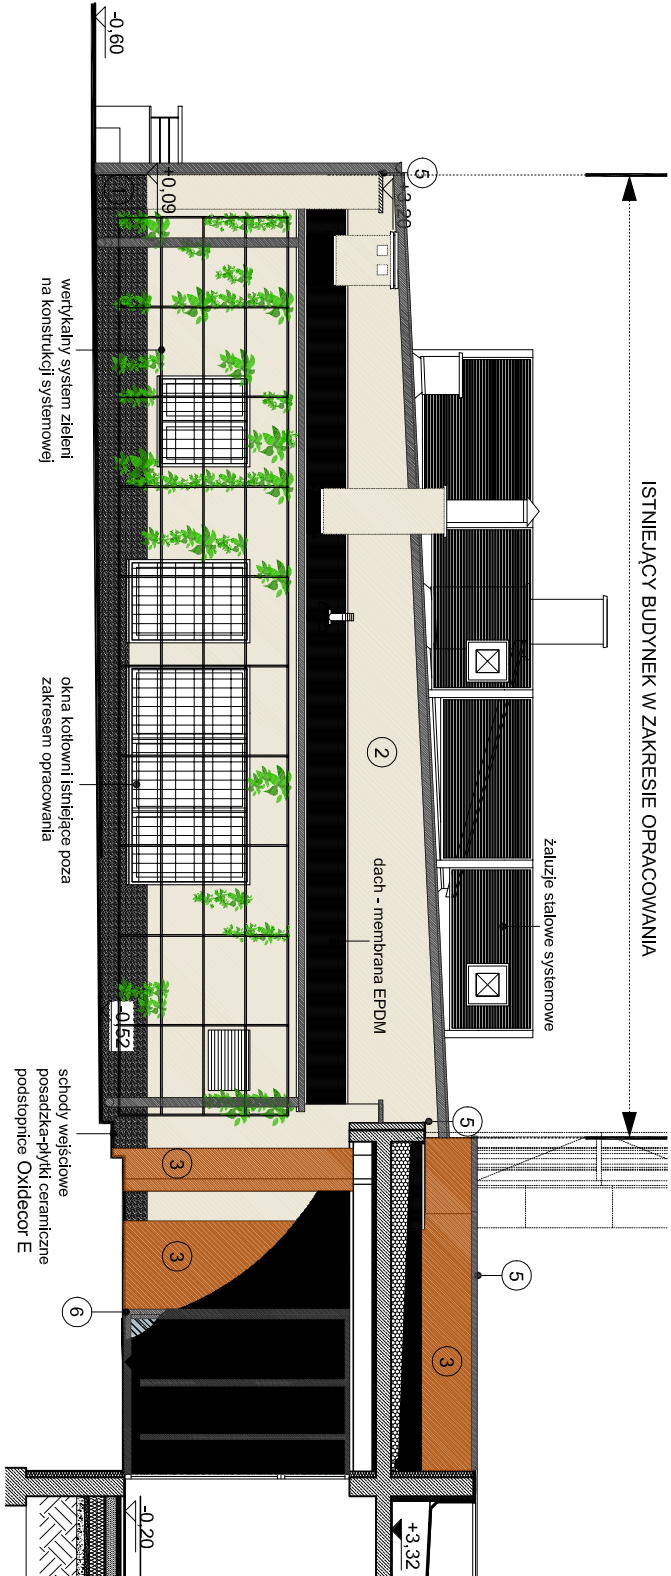

ELEWACJA PÓŁNOCNA WEWNĘTRZNA

LEGENDA:

- 1 TYNK MOZAIKOWY ECORSON-MURISTON KOLOR GRAY GLASS
- 2 TYNK ZEWNĘTRZNY SILIKONOWY(BARANEK) ECORSON-MURISIL 1500 KOLOR M1500-1M
- 3 MASA DEKORACYJNA ECORSON-OXIDECOR E KOLOR NATURALNEJ RDZY
- 4 TYNK ZEWNĘTRZNY SILIKONOWY(BARANEK) ECORSON-MURISIL 1500 KOLOR M1500-1A
- 5 OBRÓBKA BLACHARSKA KOLOR SZARY
- 6 PŁYTKA CERAMICZNA TARANTO GRAFIT MAT WYM. 59,8X59,8cm

UWAGI:


WSZYSTKIE WYMIARY SPRAWDZIĆ W NATURZE PRZED PRZYSTĄPIENIEM I W TRAKCIE WYKONYWANIA PRAC BUDOWLANYCH,

PROJEKT ARCHITEKTONICZNY ROZPATRYWAC ŁĄCZNIE Z PROJEKTAMI BRANŻOWYMI, EWENTUALNE ROZBIEŻNOŚCI SKONSULTOWAĆ Z PROJEKTANTEM,

WYKONAWCA MA OBOWIĄZEK UZYSKAĆ APROBATĘ GŁÓWNEGO PROJEKTANTA BĄDŹ JEGO PRZEDSTAWICIELA W WYPADKU ZMIAN ROZWIĄZAŃ PROJEKTOWYCH,

ELEMENTY KONSTRUKCYJNE WG PROJEKTU KONSTRUKCJI,

WSZYSTKIE PRACE BUDOWLANE I INSTALACYJNE WYKONAĆ ZGODNIE Z WARUNKAMI TECHNICZNYMI WYKONANIA I ODBIORU ROBÓT.

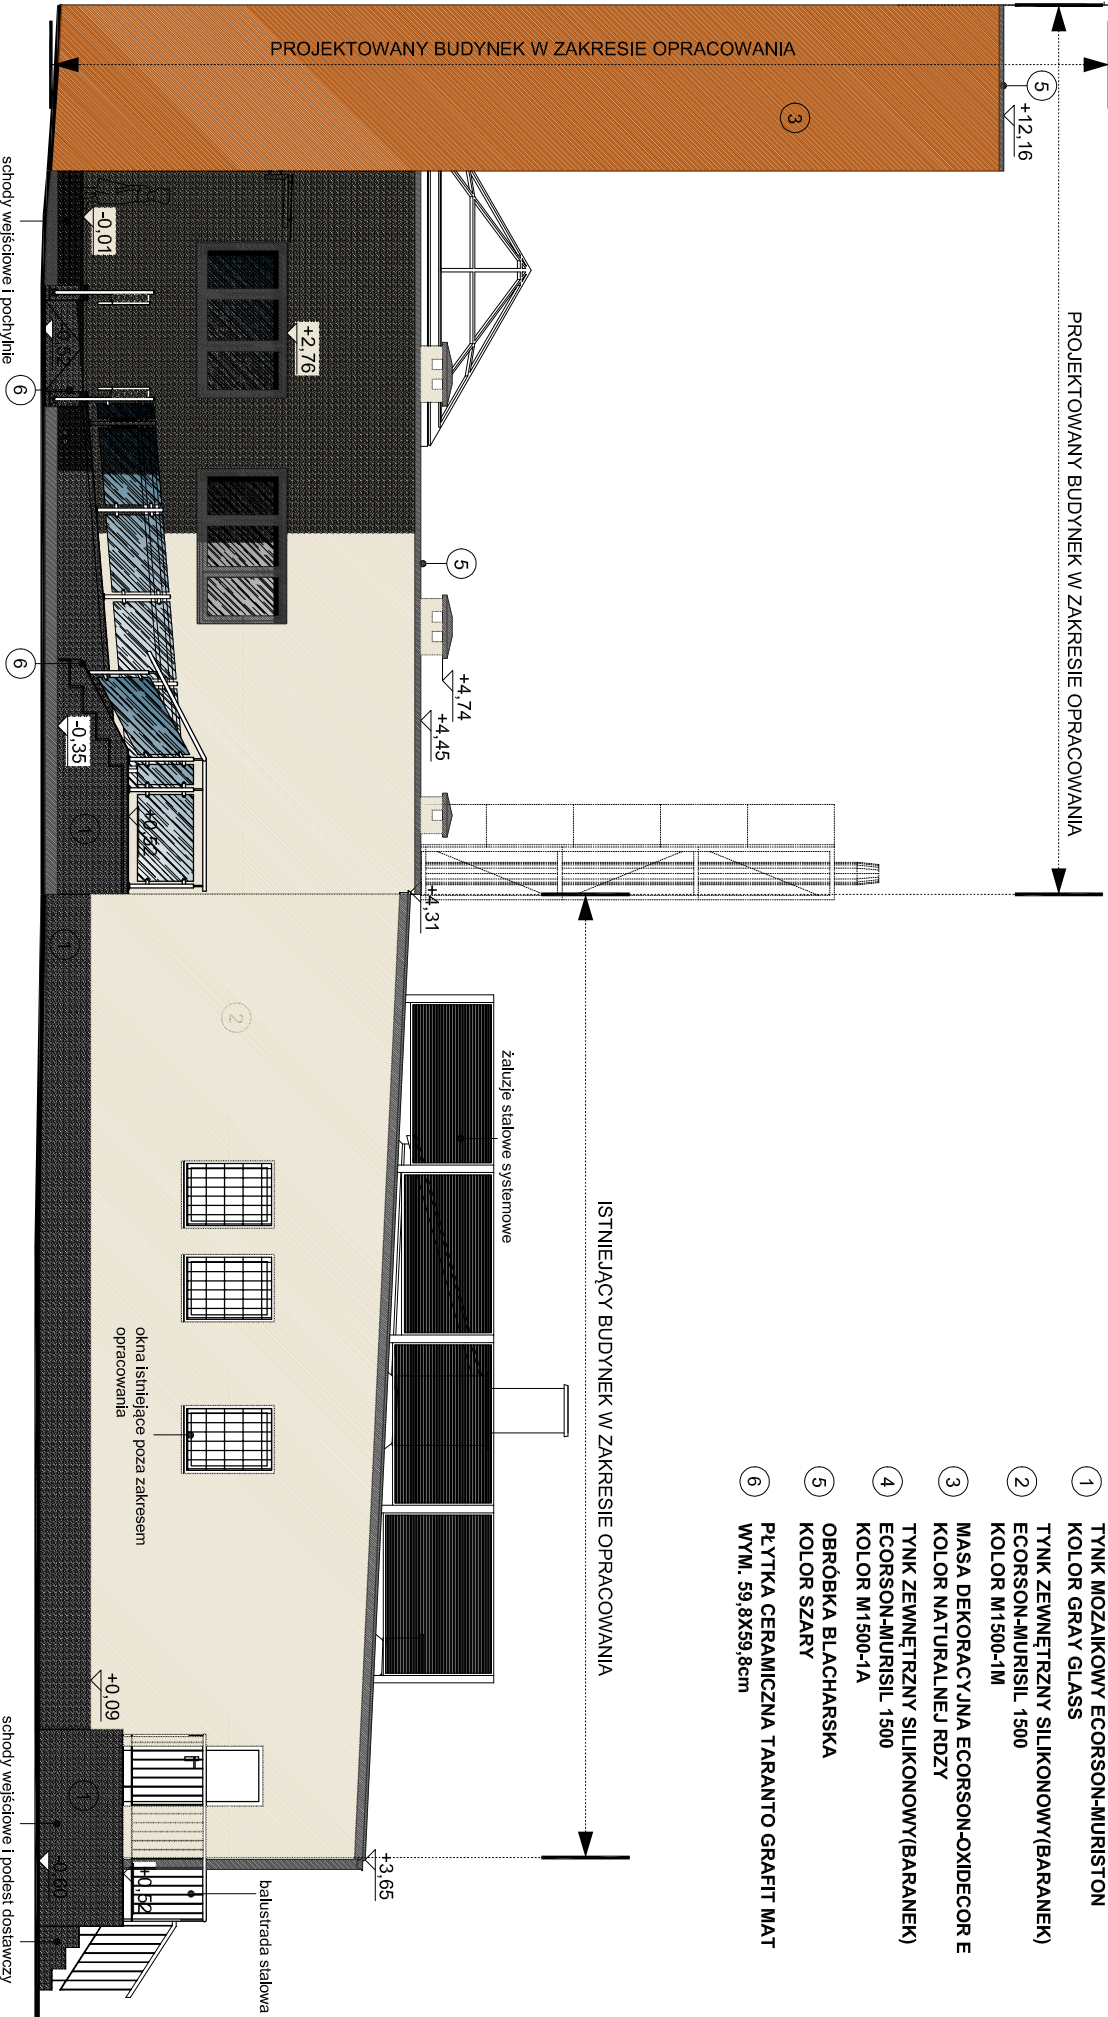

ELEWACJA POŁUDNIOWA WEWNĘTRZNA

JEDNOSTKA PROJEKTOWA:			
SZTUKA PROJEKTOWANIA 02-796 Warszawa ul. Wąwózowa 22 lok. 5 tel. kom. +48 608294745 www.apm-projektowanie.pl www.facebook.com/apmsztukaProjektowania e_mail: biuro@apm-projektowanie.pl			
TEMAT:			
PRZEBUDOWA I ROZBUDOWA SPECJALNEGO OŚRODKA SZKOLNO-WYCHOWAWCZEGO			
LOKALIZACJA:			
UL. SZPITALNA 12, 05-500 PIASECZNO DZ. EW. NR 18 OBRĘB S3			
INWESTOR:			
POWIAT PIASECZYŃSKI - STAROSTWO POWIATOWE W PIASECZNYM			
BRANŻA:	PRACOWNIK		DATA:
ARCHITEKTURA	PROJEKT BUDOWLANY ZAMIENNY dot. powiększenia na budowę nr 1246 z dz. 5.01.1.28.15		20.06.2016
OPRACOWAŁ:	MIEJ I NAZWISKO	NR UPRAWNIENI	PODPIS
	inż. arch. PAWEŁ MICHOŃSKI		
	mgr inż. arch. TERESA CZAPLIŃSKA	MA/058/09	
	w spec. arch. bez ograniczeń		
	mgr inż. arch. BARBARA WANDA	SI-670/98	
	LESNIEWSKA-WIEKKA		
TREŚĆ RYSUNKU:		SKALA:	NR RYSUNKU:
ELEWACJE WEWNĘTRZNE		1:100	A/26