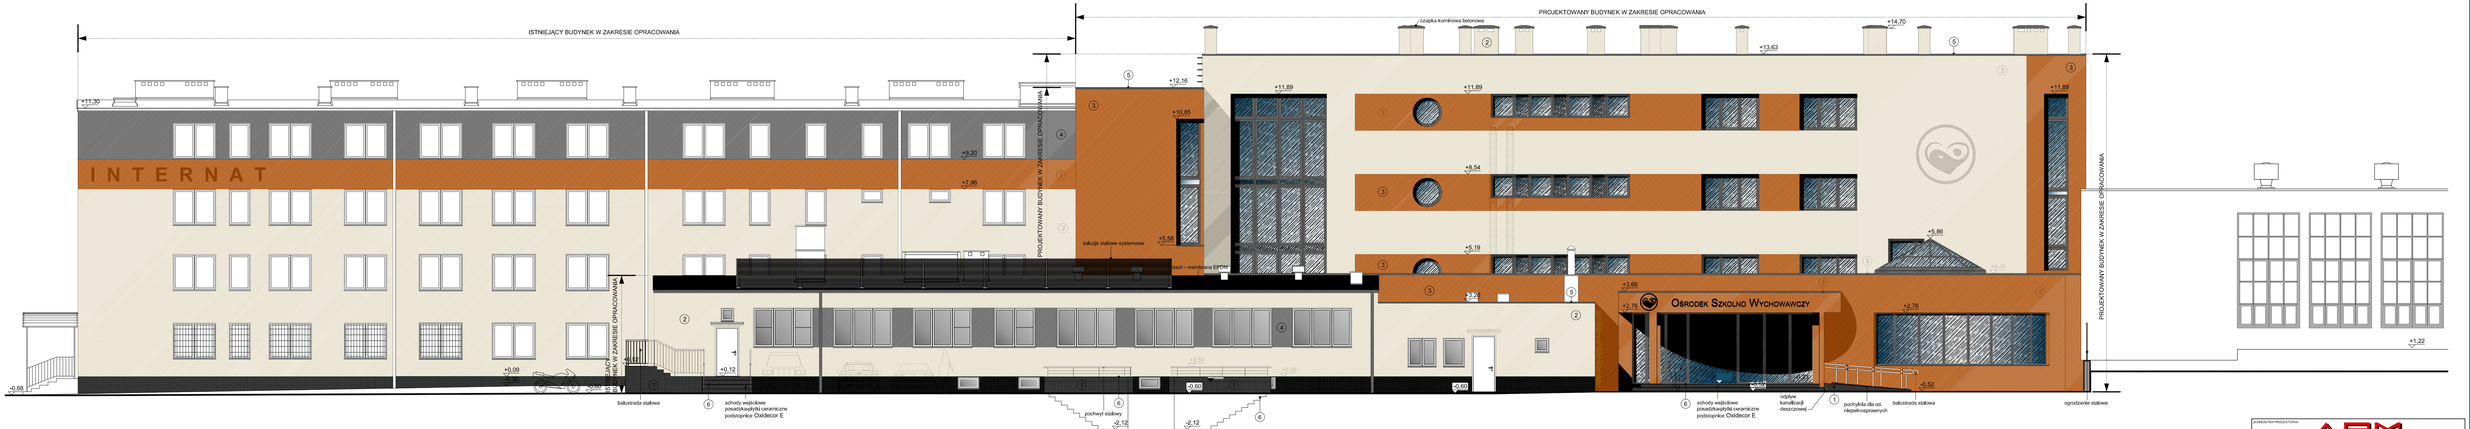

## LEGENDA:

1. **TYNK MOZAIKOWY ECORSON-MURISTON KOLOR GRAY GLASS**
2. **TYNK ZEWNĘTRZNY SILIKONOWY(BARANEK) ECORSON-MURISIL 1500 KOLOR M1500-1M**
3. **MASA DEKORACYJNA ECORSON-OXIDECOR E KOLOR NATURALNEJ RDZY**
4. **TYNK ZEWNĘTRZNY SILIKONOWY(BARANEK) ECORSON-MURISIL 1500 KOLOR M1500-1A**
5. **OBRÓBKA BLACHARSKA KOLOR SZARY**
6. **PŁYTKA CERAMICZNA TARANTO GRAFIT MAT WYM. 59,8X59,8cm**

## UWAGI:

WSZYSTKIE WYMIARY SPRAWDZIĆ W NATURZE PRZED PRZYSTĄPIENIEM I W TRAKCIE WYKONYWANIA PRAC BUDOWLANYCH,

PROJEKT ARCHITEKTONICZNY ROZPATRYWAĆ ŁĄCZNIE Z PROJEKTAMI BRANŻOWYMI,
EWENTUALNE ROZBIEŻNOŚCI SKONSULTOWAĆ Z PROJEKTANTEM,

WYKONAWCA MA OBOWIĄZEK UZYSKAĆ APROBATĘ GŁÓWNEGO PROJEKTANTA BĄDŹ JEGO PRZEDSTAWICIELA W WYPADKU ZMIAN ROZWIĄZAŃ PROJEKTOWYCH,

ELEMENTY KONSTRUKCYJNE WG PROJEKTU KONSTRUKCJI,

WSZYSTKIE PRACE BUDOWLANE I INSTALACYJNE WYKONAĆ ZGODNIE Z WARUNKAMI TECHNICZNYMI WYKONANIA I ODBIORU ROBÓT.


JEDNOSTKA PROJEKTOWA:
APM
SZTUKA PROJEKTOWANIA
02-796 Warszawa ul. Wąwozowa 22 lok. 5 tel. kom. +48 606264745
www.apmsztukaprojektowania.pl
www.facebook.com/APMSZTUKAPROJEKTOWANIA
e_mail: biuro@apmsztukaprojektowania.pl


TEMAT:
PRZEBUDOWA I ROZBUDOWA
SPECJALNEGO OŚRODKA SZKOLNO-WYCHOWAWCZEGO

LOKALIZACJA:
UL. SZPITALNA 12, 05-500 PIASECZNO
DZ. EW. NR 18 OBRĘB 53

INWESTOR:
POWIAT PIASECZYŃSKI - STAROSTWO POWIATOWE W PIASECZNIE

BRANŻA:
ARCHITEKTURA

| PROJEKT BUDOWLANY ZAMIENNY (Na podstawie na budowę nr 7/2012 z dn. 05-11-2012) | DATA: 20.06.2016 |
|---|---|

| OPRACOWANIE: | IMIE I NAZWISKO: | NR UPRAWNIEŃ: | PODPIS: |
|---|---|---|---|
| | inż. arch. PAWEŁ MICHNOWSKI | | |
| | mgr inż. arch. TERESA CZAYLEBIKA w spec. arch. bez ograniczeń | MAZ/0/0/0 | |
| | mgr inż. arch. BARBARA WANDA LEŚNIEWSKA-WĘKKA | SwK/7/286 | |

TREŚĆ RYSUNKU:
ELEWACJA WSCHODNIA FRONTOWA

SKALA: 1:100

NR RYSUNKU: A/23

Prawa autorskie zastrzeżone. Ustawa z dn. 4.02.1994 r.