


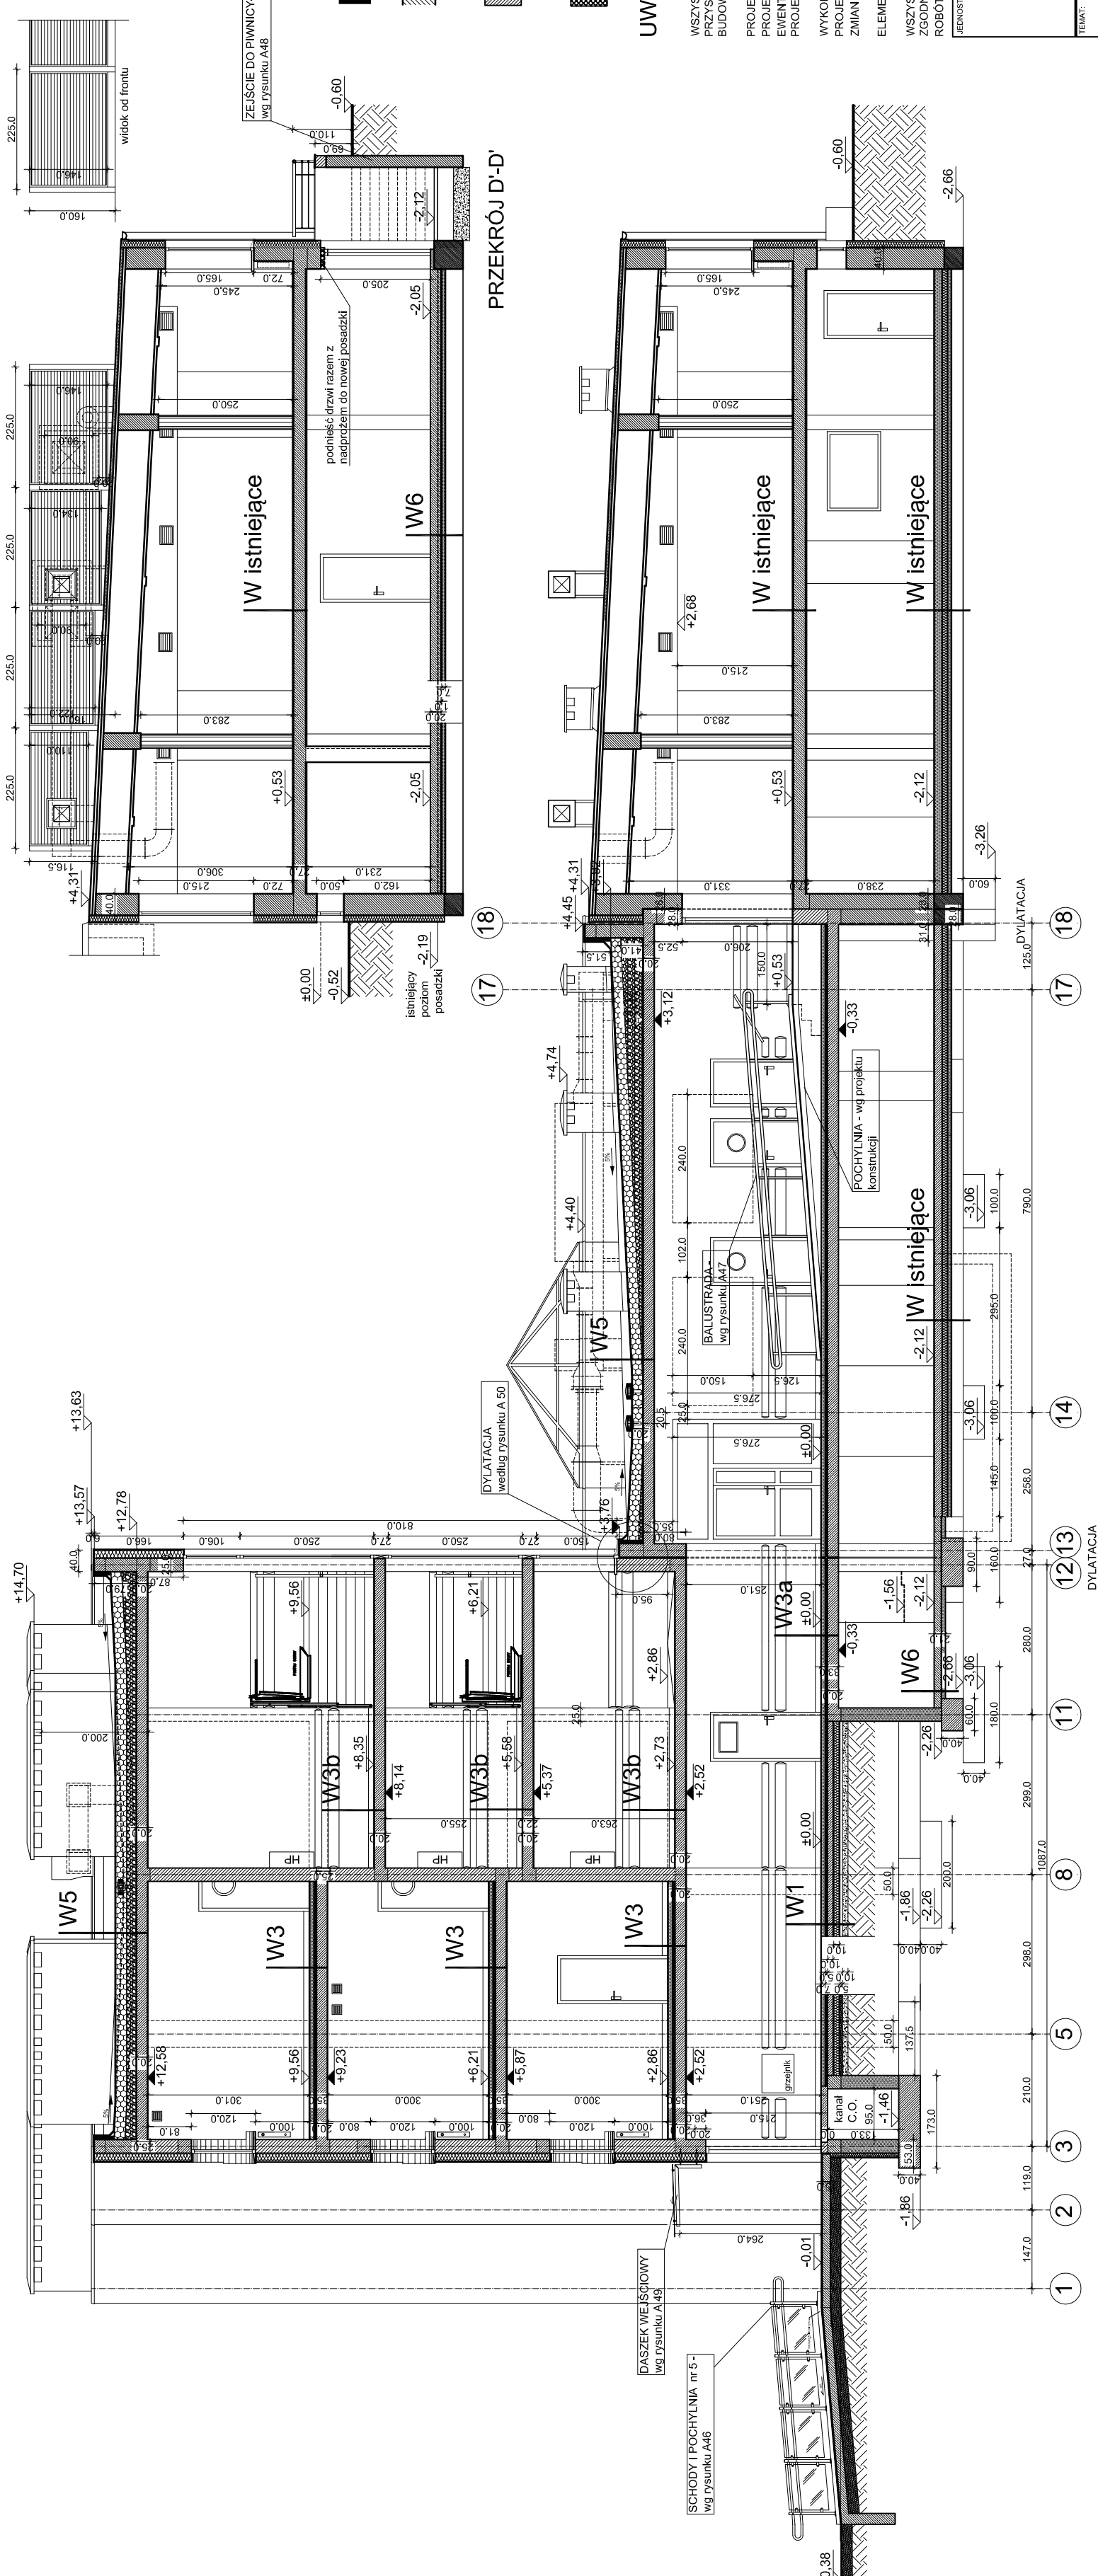

LEGENDA:

ŚCIANY ISTNIEJĄCE

ŚCIANY PROJEKTOWANE

ŚCIANY DO WYBURZENIA

UWAGI:

WSZYSTKIE WYMIARY SPRAWDZIĆ W NATURZE PRZED PRZYSTĄPIENIEM I W TRAKCIE WYKONYWANIA PRAC BUDOWLANYCH.

PROJEKT ARCHITEKTONICZNY ROZPATRYWAĆ ŁĄCZNIE Z EWENTUALNE ROZBIEŻNOŚCI SKONSULTOWAĆ Z PROJEKTANTEM.

WYKONAWCA MA OBOWIĄZEK UZYSKAĆ APROBATĘ GŁÓWNEGO PROJEKTANTA BĄDZ JEGO PRZEDSTAWICIELA W WYPADKU ZMIAN ROZWIĄZAŃ PROJEKTOWYCH.

ELEMENTY KONSTRUKCYJNE WG PROJEKTU KONSTRUKCJI.

WSZYSTKIE PRACE BUDOWLANE I INSTALACYJNE WYKONAĆ ZGODNIE Z WARUNKAMI TECHNICZNYMI WYKONANIA I ODBIORU ROBÓT.

JEDYŃSTKA PROJEKTOWA:				SZTUKA PROJEKTOWANIA 02-796 Warszawa ul. Wajcowska 22 bkt. 5 tel. kom. +48 606294745 www.facebook.com/KapitulaKuchniProjektowania.pl www.apmprojektowanie.pl e_mail: biuro@apmprojektowanie.pl	
TEMAT:		PRZEBUDOWA I ROZBUDOWA SPECJALNEGO OŚRODKA SZKOLNO-WYCHOWAWCZEGO			
LOKALIZACJA:		UL. SZPITALNA 12, 05-500 PIASECZNO DZ. EW. NR 18 OBRĘB 53			
INWESTOR:		POWIAT PIASECZYŃSKI STAROSTWO POWIATOWE W PIASECZNE			
BRANŻA:		ARCHITEKTURA		FAZA: PROJEKT BUDOWLANY ZMIENNY (na poprzedzającą budowę nr 1546 z dn. 30.11.2016)	DATA: 20.06.2016
OPRACOWAŁ:		IMIĘ I NAZWISKO		NR UPRAWNIEN PODPIS	
		inż. arch. PAMEŁ MICHŃKOWSKI		MA/058/09	
		mgr inż. arch. TERESA CZAPLIŃSKA w spec. arch. bez ograniczeń			
		mgr inż. arch. BARBARA WANDA LESNEWSKA-WERKA		SI-87/086	
TREŚĆ RYSUNKU:		SKALA: NR RYSUNKU:			
PRZĘKRÓJ C-C		1:100 A/21			