

W3b	WARSTWY NA STROPIE - KORYTARZE
1 cm	posadzka - PCV
5 cm	izolacja termiczna
10 cm	łyln
22 cm	RAZEM

W3	WARSTWY NA STROPIE
1 cm	posadzka - PCV
7,5 cm	wylewka betonowa
5 cm	izolacja termiczna
20 cm	sirop
1,0 cm	łyln
35 cm	RAZEM

W2	WARSTWY NA GRUNCIE
2 cm	posadzka - GRES/PARKIET
5 cm	posadzka betonowa
5 cm	izolacja termiczna
10 cm	podkład betonowy
10 cm	izolacja przeciwwilgociowa
10 cm	izolacja termiczna
5 cm	piasek ubijany
10 cm	podsyпка żwirowa
49 cm	RAZEM

W1	WARSTWY NA GRUNCIE
1 cm	posadzka - PCV
7,5 cm	wylewka betonowa
5 cm	izolacja termiczna
10 cm	podkład betonowy
10 cm	izolacja przeciwwilgociowa
10 cm	izolacja termiczna
5 cm	piasek ubijany
10 cm	podsyпка żwirowa
47 cm	RAZEM

W6	WARSTWY NOWEJ POSADZKI W PIWNICY
14-20 cm	posadzka żbiodłona
1 cm	izolacja z produktu Hydrostop
1 cm	Mieszanka 203
7 cm	chudy beton
22-28 cm	RAZEM

W5	WARSTWY NA STROPIE DACHU I TABASU
2 cm	posadzka - GRES/PARKIET
20 cm	izolacja termiczna (wełna mineralna)
1,5 cm	izolacja przeciwwilgociowa
20 cm	sirop
1,0 cm	łyln
49 cm	RAZEM

W4	WARSTWY NA STROPIE PIWNICY
2 cm	posadzka - GRES
6,5 cm	wylewka betonowa
5 cm	izolacja termiczna
20 cm	sirop
1,0 cm	łyln
35 cm	RAZEM

W3a	WARSTWY NA STROPIE PIWNICY
1 cm	posadzka - PCV
7 cm	wylewka betonowa
5 cm	izolacja termiczna
20 cm	sirop
33 cm	RAZEM

W7	WARSTWY W PRZEDSIÖNIKU WINDY
2 cm	posadzka - GRES
6 cm	wylewka betonowa
15 cm	plyta siropu
1 cm	łyln
24 cm	RAZEM

UWAGI:

WSZYSTKIE WYMIARY SPRAWDZIĆ W NATURZE PRZED PRZYSTĄPIENIEM I W TRYBIE WYKONYWANIA PRAC BUDOWLANYCH.

PROJEKT ARCHYTEKTONICZNY ROZPATRYWAC ŁĄCZNIE Z PROJEKTEM BRANŻOWYM I PROJEKTEM OZBIEŻNOŚCI SKONSULTOWAĆ Z PROJEKTEM.

WYKONAWCA MA OBOWIĄZEK UZYSKAĆ APROBATĘ GŁÓWNEGO PROJEKTANTA BĄDŹ JEGO PRZEDSTAWICIĘŁA W WYPADKU ZMIAN ROZWIĄZAŃ PROJEKTOWYCH.

ELEMENTY KONSTRUKCYJNE WG PROJEKTU KONSTRUKCJI.

WSZYSTKIE PRACE BUDOWLANE I INSTALACYJNE WYKONAĆ ZŁOŻENIE Z WARUNKAMI TECHNICZNYMI WYKONANIA I ODBIORU ROBOT.

JEKONOSTA PROJEKTOWAŁ

SZTUKA PROJEKTOWANIA
02-796 Warszawa ul. Węgrzowska 22 lok. 5 tel. kom. +48 892694745
www.facebook.com/AgmSztukaProjektowania
e-mail: biuro@agm-projektowanie.pl

PRZEBUDOWA I ROZBUDOWA SPECJALNEGO OŚRODKA SZKOLNO-WYCHOWAWCZEGO


UL. SZPITALNA 12 05-500 PIASECZNO
DZ. EW. NR 18 OBREB 53

POWIAT PIASECZYŃSKI
STAROSTWO POWIATOWE W PIASECZNY

ARCHITEKTURA
DATA: 20.06. 2016

OPRACOWAŁ: mgr inż. arch. TERESA CZAPLIŃSKA
mgr inż. arch. BARBARA IWANDA
LESNIEWSKA-WIERKA

PRZEKRÓJ B-B
1:100 A/20

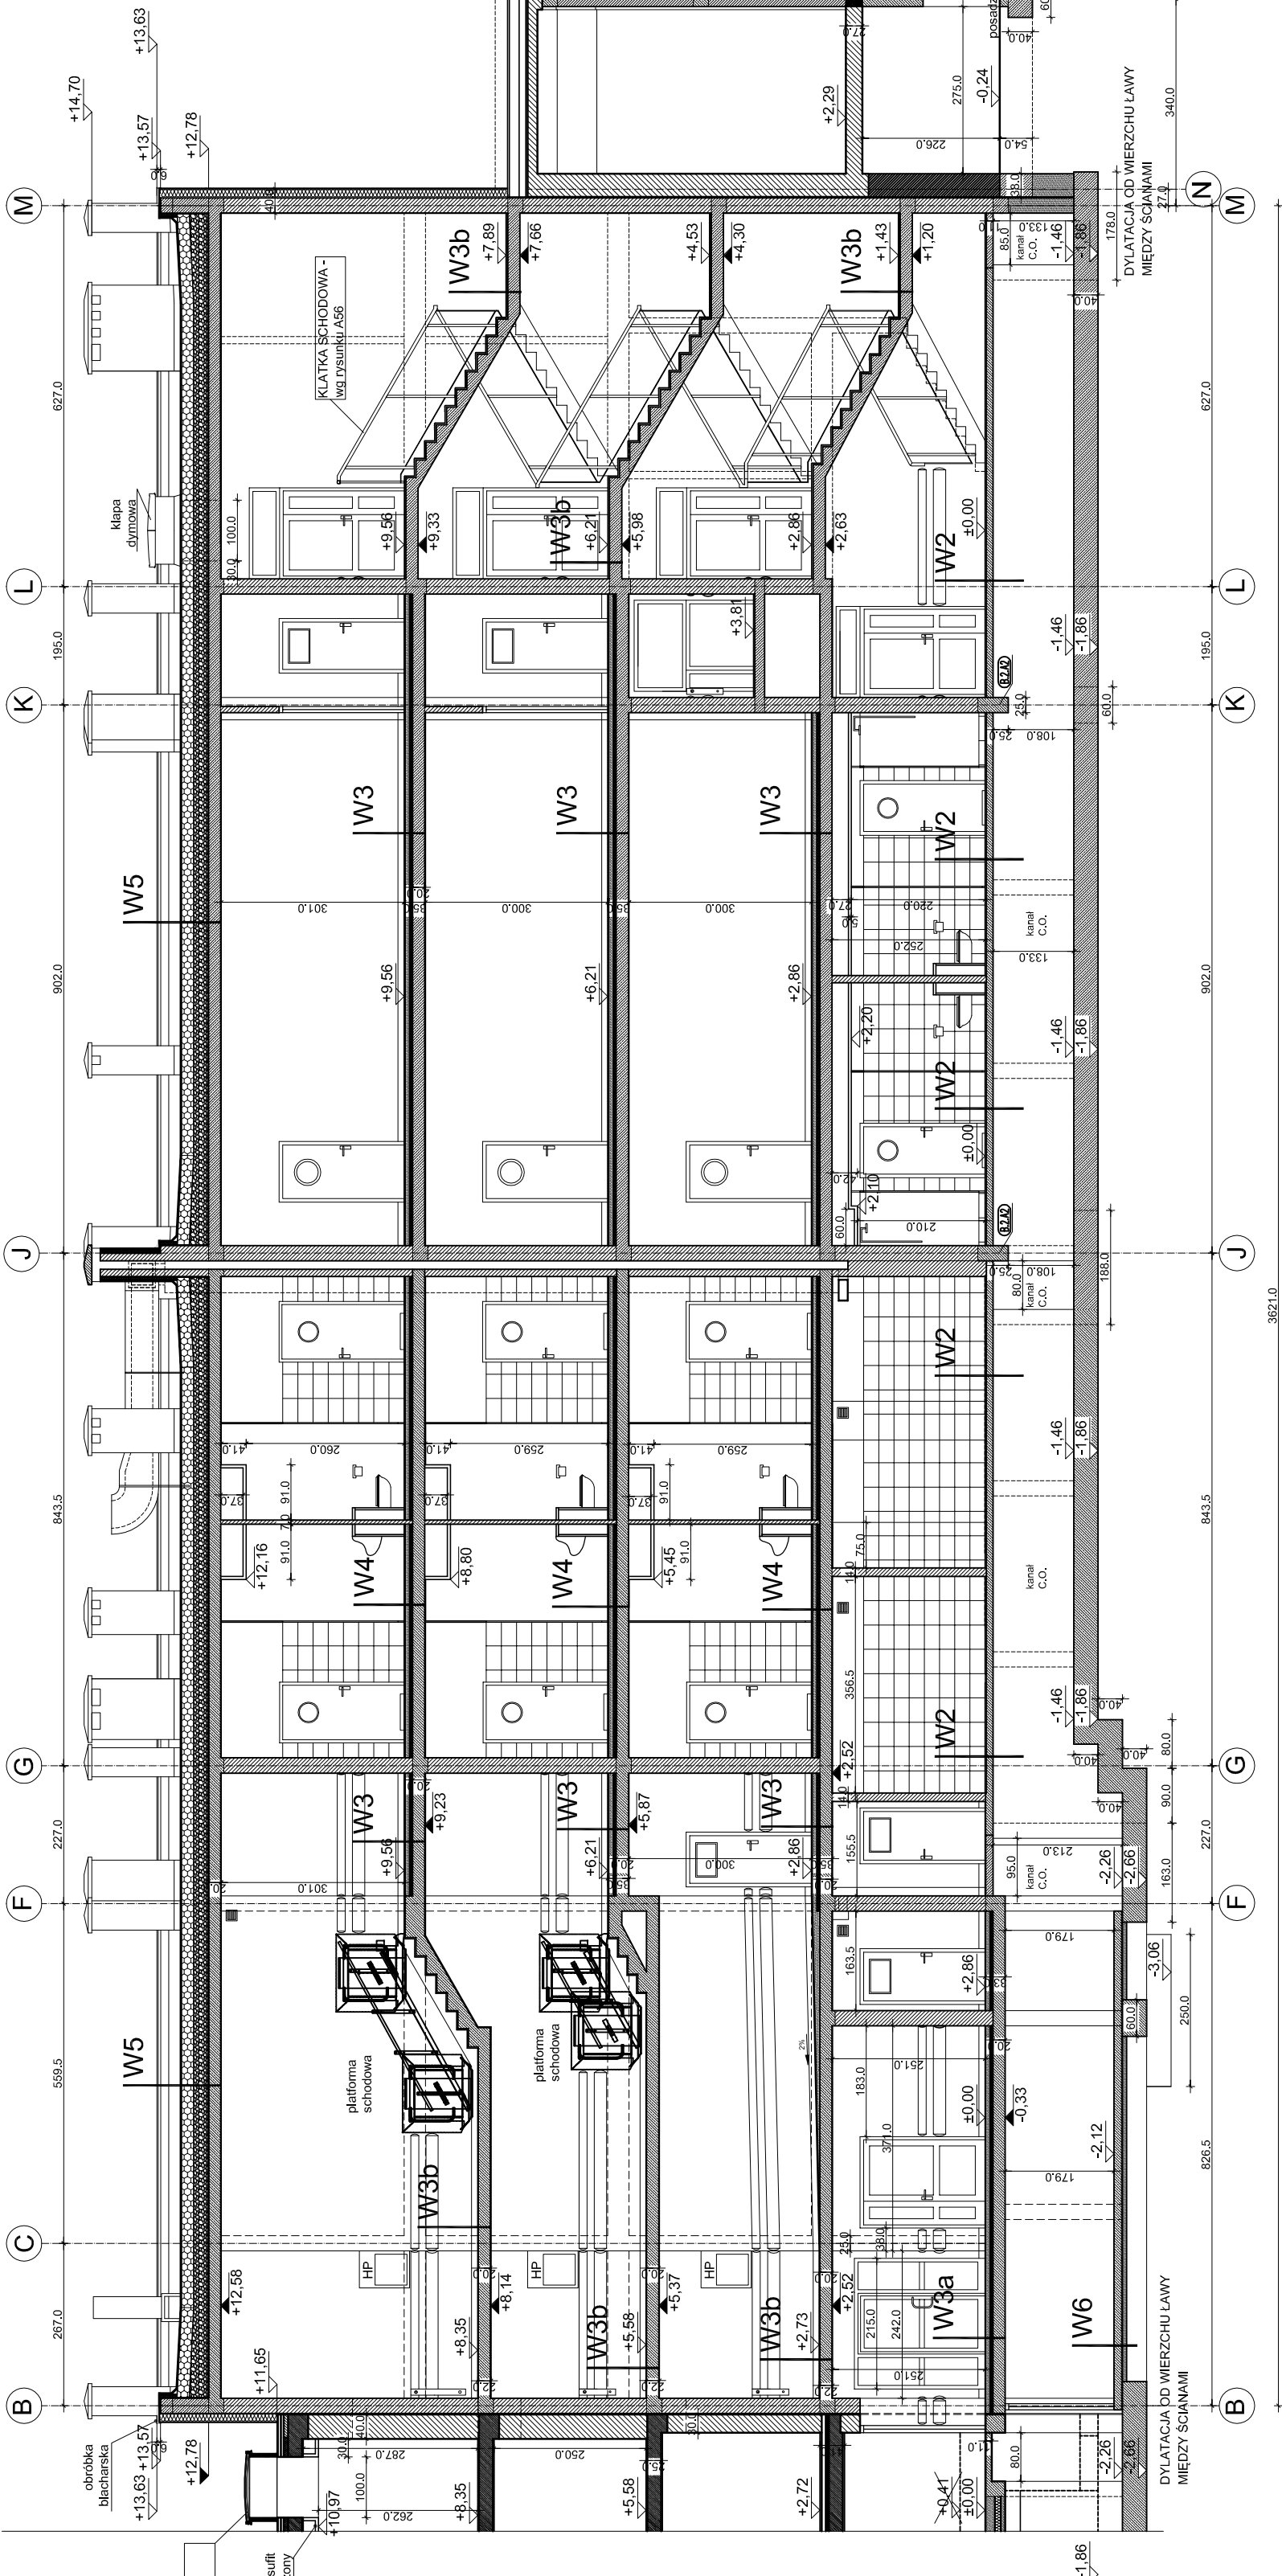

LEGENDA:

ŚCIANY ISTNIEJĄCE

ŚCIANY PROJEKTOWANE

ŚCIANY DO WYBURZENIA