


297x420

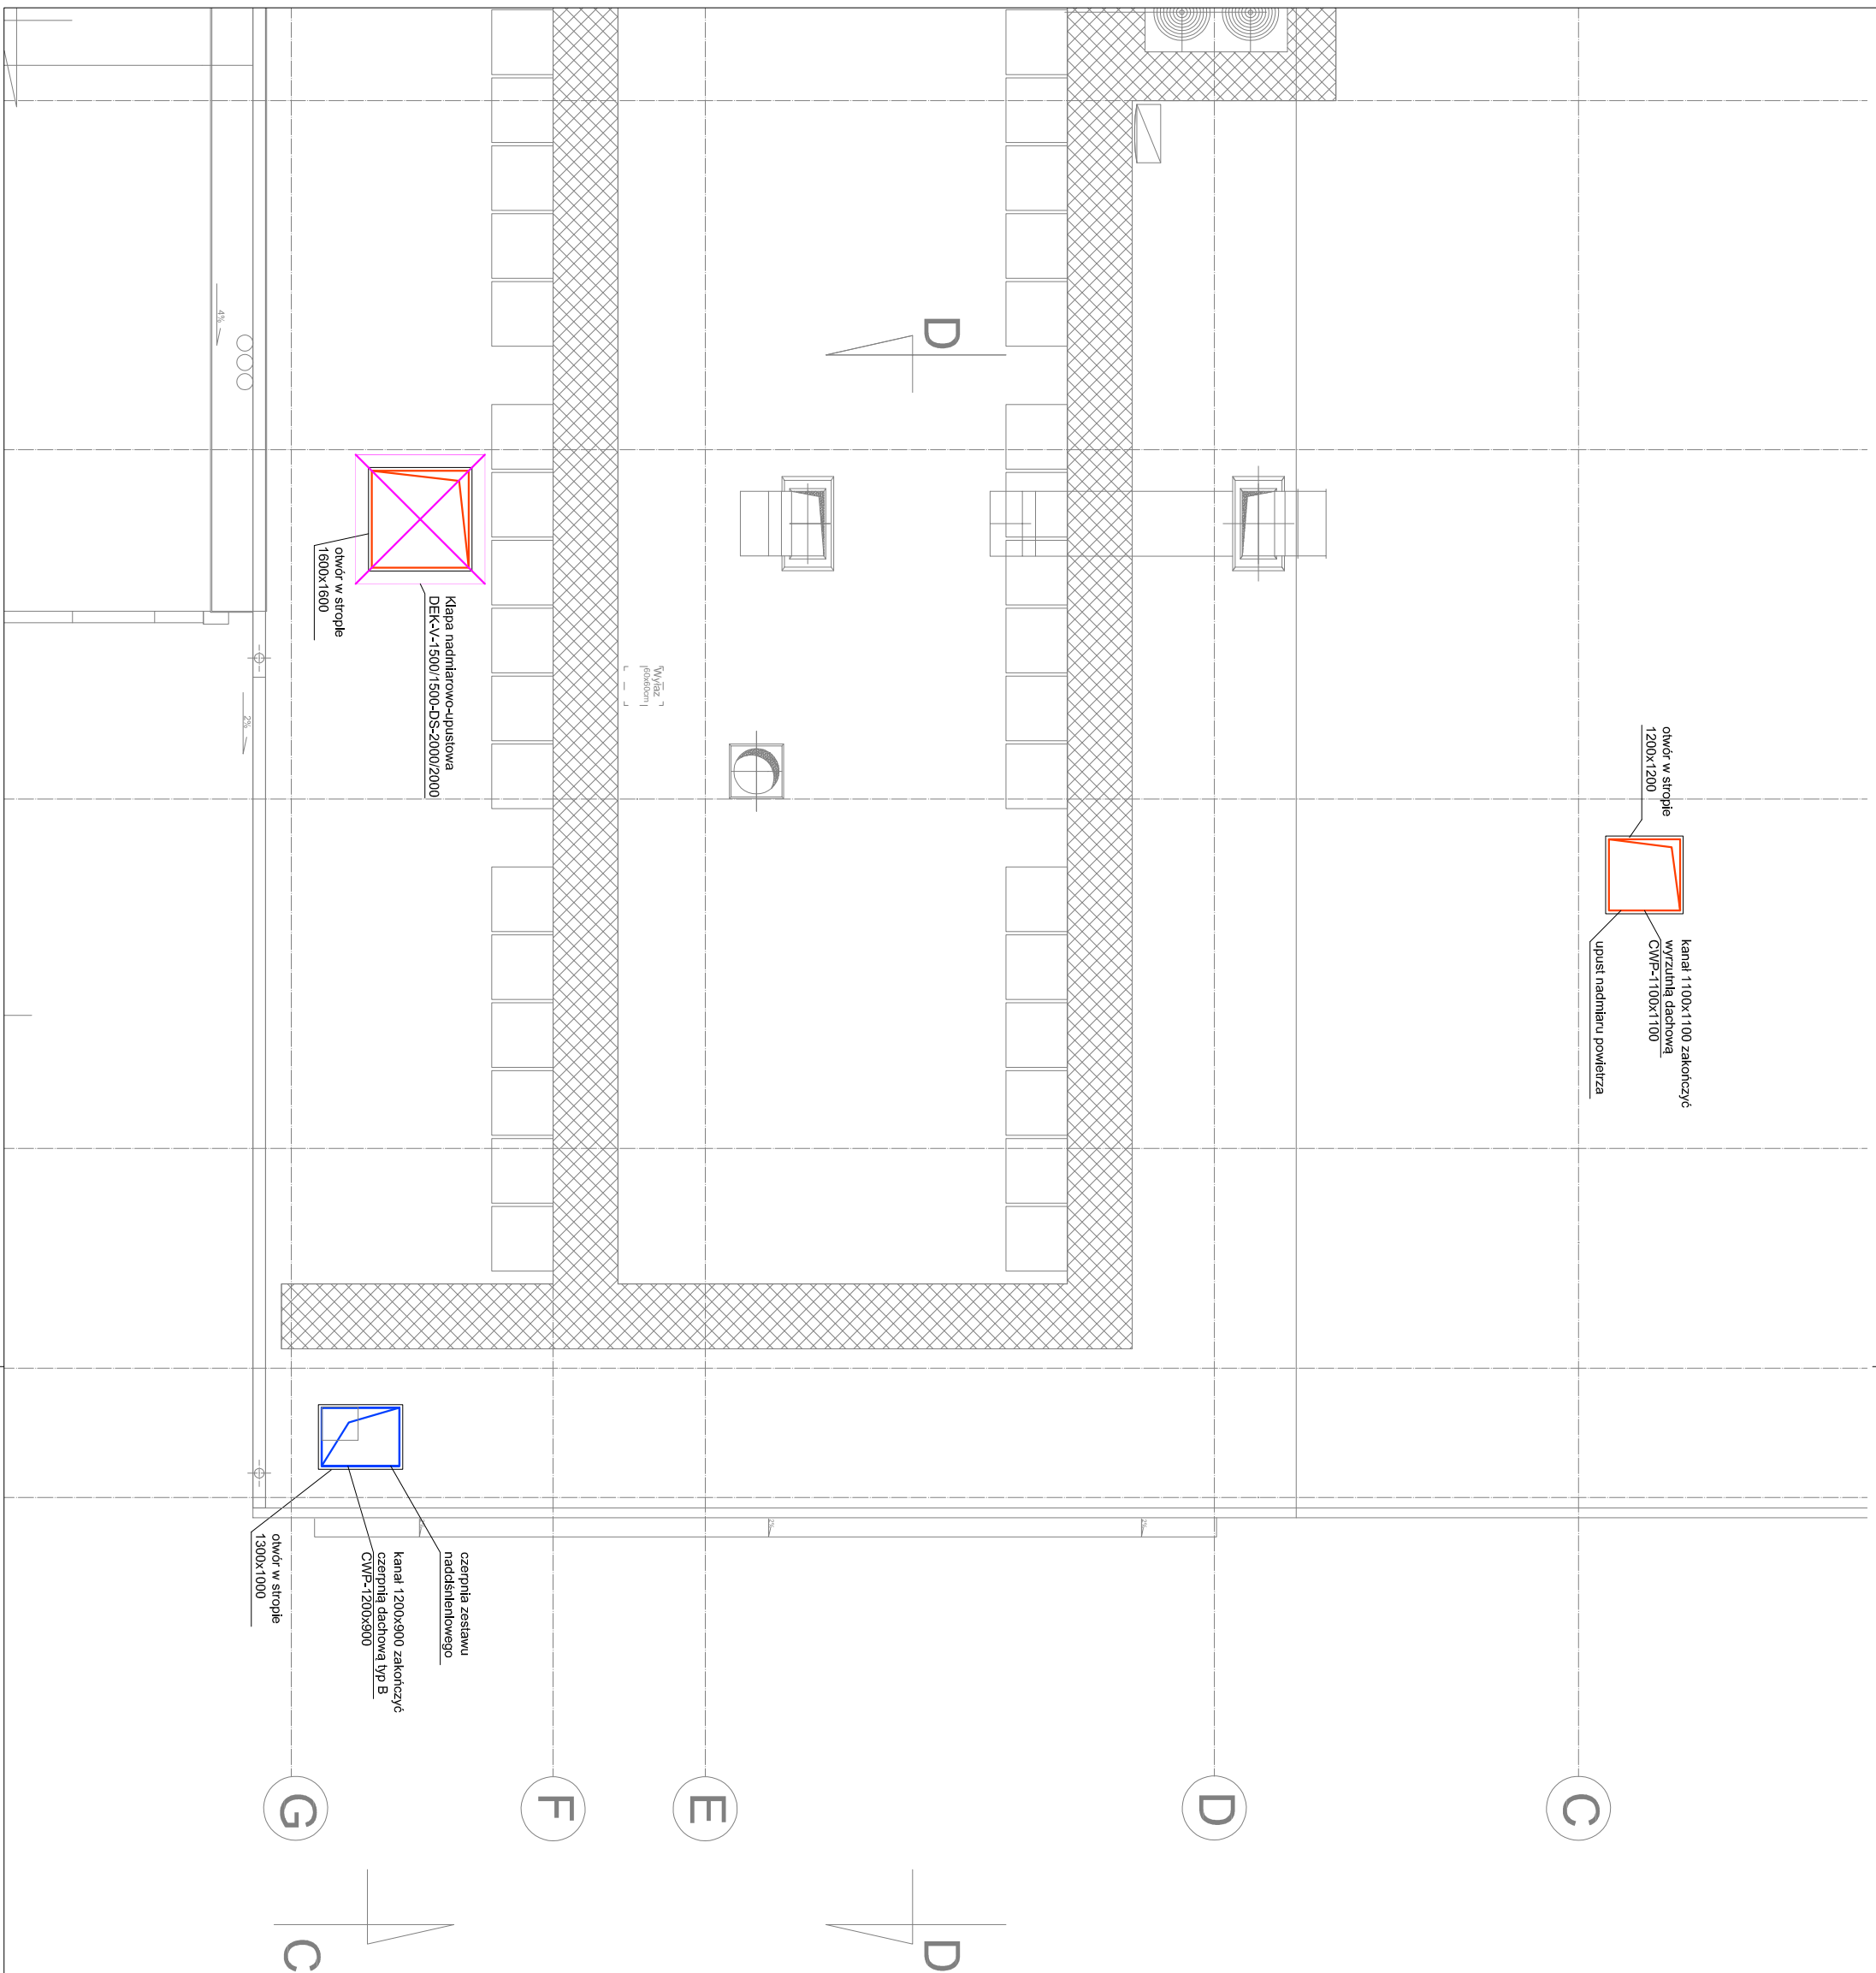

LEGENDA:

- nawiew powietrza
upust powietrza
urządzenia

INWESTOR	STAROSTWO POWIATOWE PIASECZNO 05-600 PIASECZNO, UL. CHYLICKOWSKA 14		
INWESTYCJA	BUDYNEK SALI GIMNASTYCZNEJ PRZY ZESPOLE SZKÓŁ ZAWODOWYCH W GÓRZE KALWARII		
ADRES INWESTYCJI	Góra Kalwaria, ul. Dominikańska 9E część dz. nr 37/81, 37/14 obręb 1-02		
BRANŻA	WENTYLACJA POŻAROWA		
FAZA PROJEKTU	PROJEKT WYKONAWCZY		
PROJEKTANT	mgr inż. Elżbieta Borowska nr upraw.: POM/0231/P/OOS/11		
OPRACOWAŁ	mgr inż. Paweł Szajda mgr inż. Krystian Kwieński		
NAZWA RYSUNKU	WENTYLACJA POŻAROWA. RZUT DACHU.		
DATA	SKALA	RYSUNEK NR	
03 października 2014	1:100	5	