


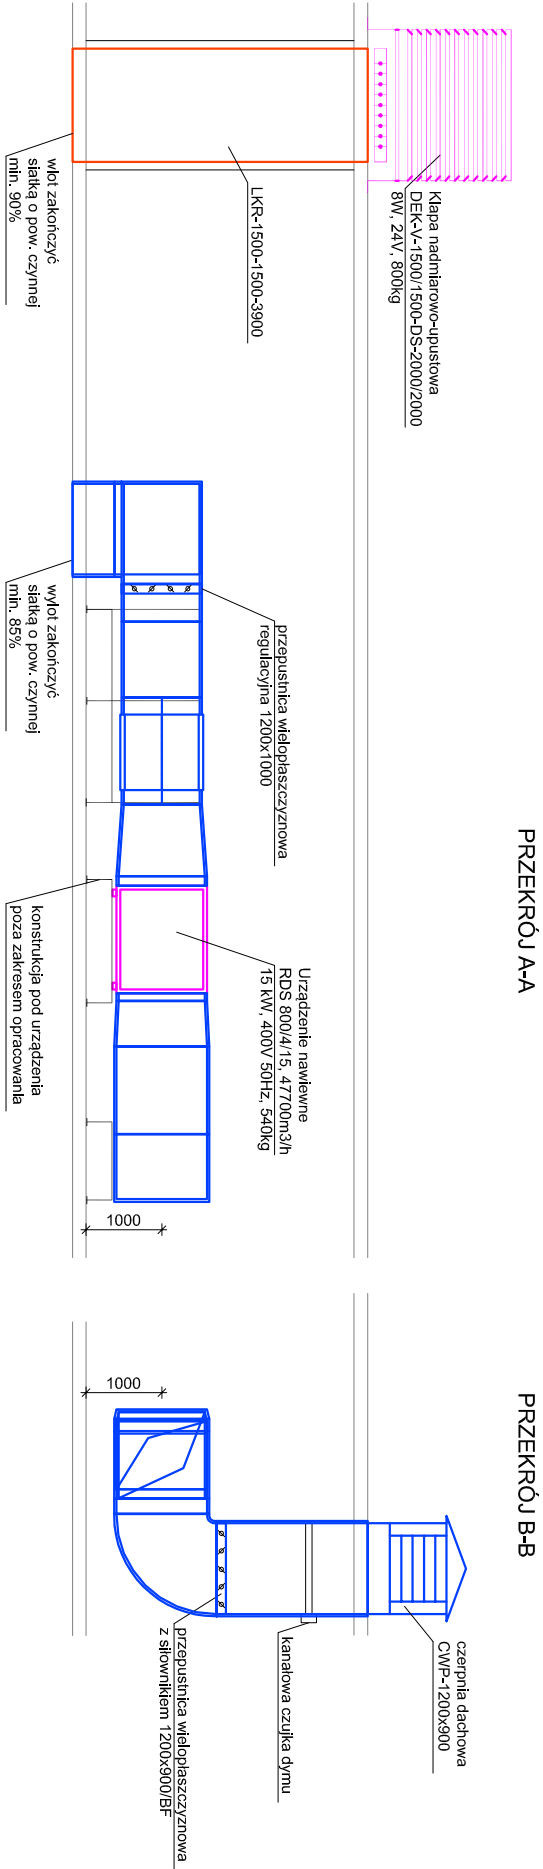

LEGENDA:

— nawiew powietrza

— upust powietrza

— urządzenia

INWESTOR	STAROSTWO POWIATOWE PIASECZNO 05-500 PIASECZNO, UL. CHYLIKOWSKA 14
INWESTYCJA	BUDYNEK SALI GIMNASTYCZNEJ PRZY ZESPOLE SZKÓŁ ZAWODOWYCH W GÓRZE KALWARII
ADRES INWESTYCJI	Góra Kalwaria, ul. Dominikańska 9E część dz. nr 37/8 i 37/14 obręb 1-02
BRANŻA	WENTYLACJA POŻAROWA
FAZA PROJEKTU	PROJEKT WYKONAWCZY
PROJEKTANT	mgr inż. Elżbieta Borowska nr upr.: POM/0231/POOS/11
OPRACOWAŁ	mgr inż. Paweł Szajda mgr inż. Krystian Kwieciński

NAZWA RYSUNKU		
WENTYLACJA POŻAROWA. PODDASZE-PRZĘKRÓJ.		
DATA	SKALA	RYSUNEK NR
03 października 2014	1:50	4