


297x420

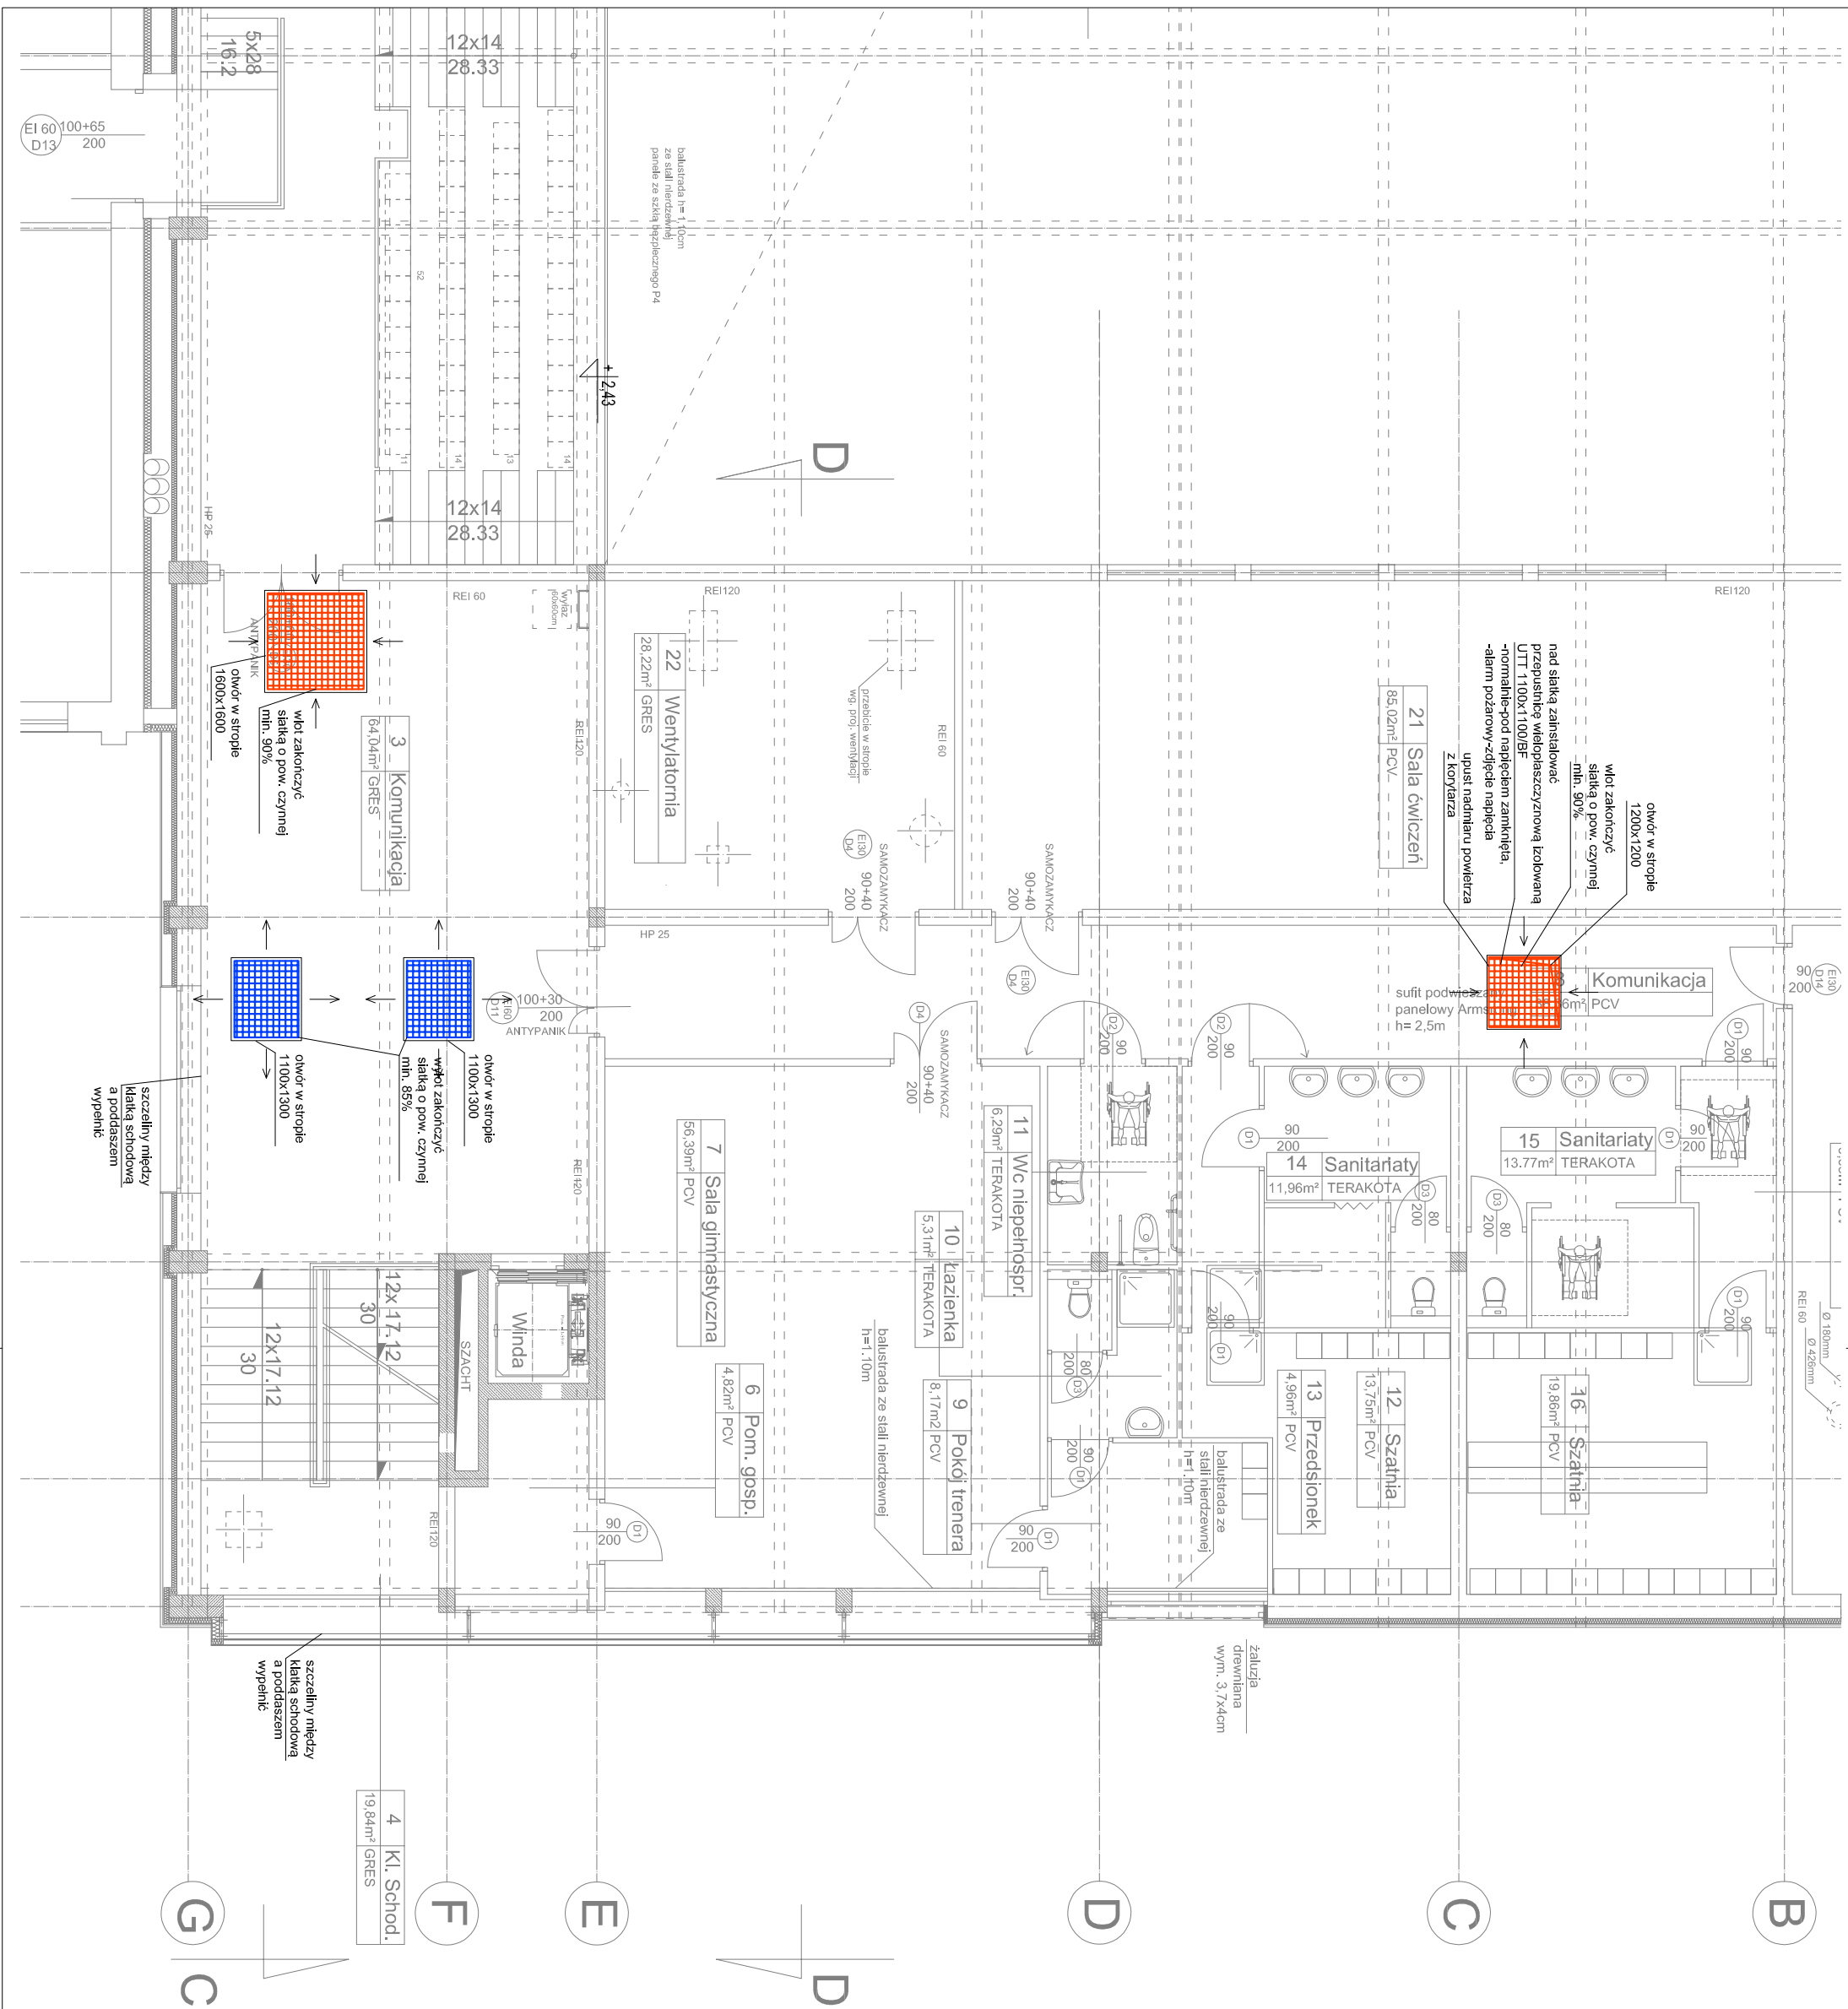

INWESTOR	STAROSTWO POWIATOWE PIASECZNO 06-500 PIASECZNO, UL. CHYLIŹKOWSKA 14
INWESTYCJA	BUDYNEK SALI GIMNASTYCZNEJ PRZY ZESPOLE SZKOŁY ZAWODOWYCH W GÓRZE KALWARII
ADRES INWESTYCJI	Góra Kalwaria, ul. Dominikańska 9E część dz. nr 37/8 i 37/14 obręb 1-02
BRANŻA	WENTYLACJA POŻAROWA
FAZA PROJEKTU	PROJEKT WYKONAWCZY
PROJEKTANT	mgr inż. Eżbieta Borowska nr upr.: POM/0231/P.OOS/11
OPRACOWAŁ	mgr inż. Paweł Szajda mgr inż. Krystian Kwieciński
NAZWA RYSUNKU	WENTYLACJA POŻAROWA. RZUT PIĘTRA.
DATA	SKALA
03 października 2014	1:100
	RYSUNEK NR
	2