


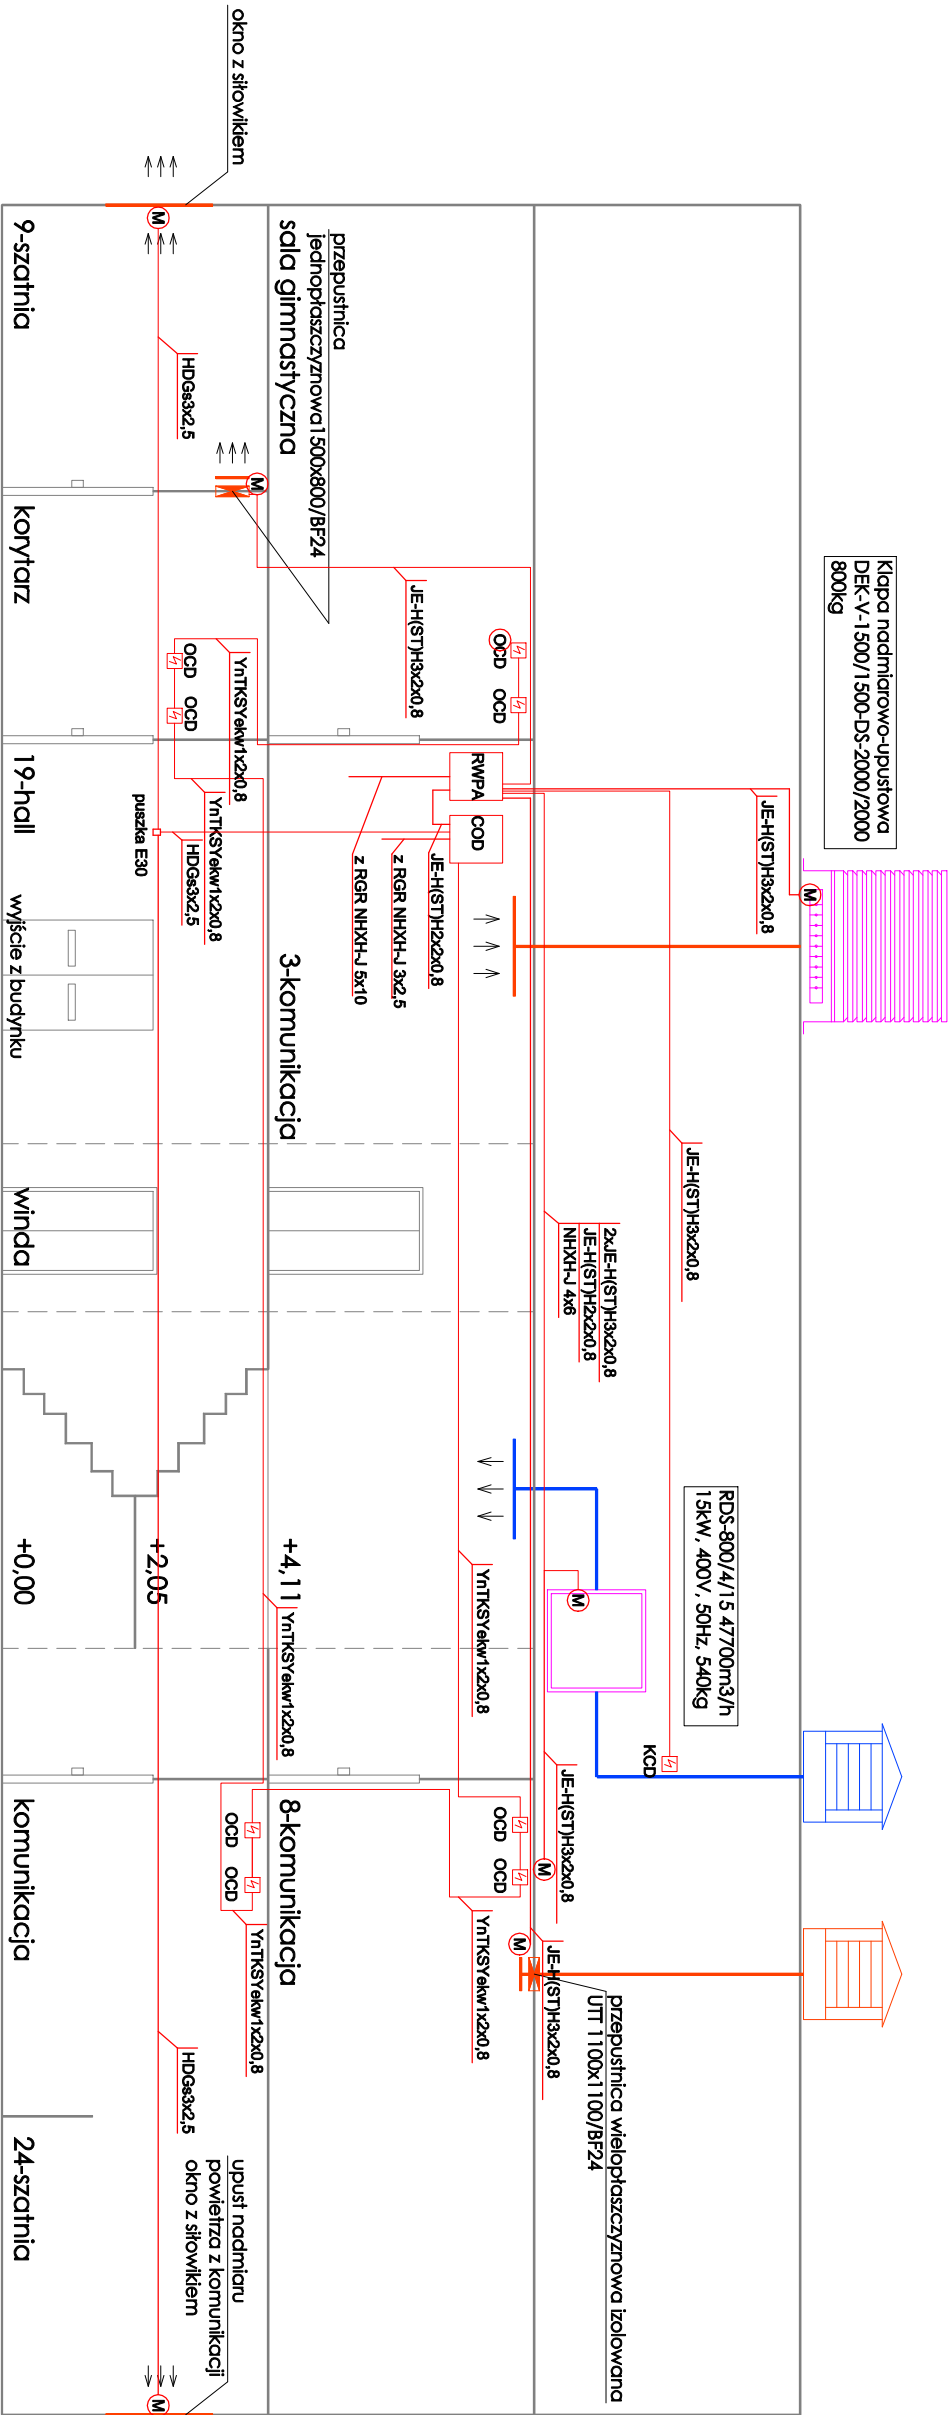

Legenda:
RGR - rozdzielnia główna pożarowa
RWP - rozdzielnia wentylacji napowietrzającej
COD - rozdzielnia do czujek dymu i upustów
OCD - optyczna czujka dymu
M - siłownik
KCD - kanonowa czujka dymu

INWESTOR	STAROSTWO POWIATOWE PIASECZNO 05-500 PIASECZNO, UL. CHYLICKOWSKA 14
----------	--

INWESTYCJA	BUDYNEK SALI GIMNASTYCZNEJ PRZY ZESPOLE SZKOL ZAWODOWYCH W GÓRZE KALWARII
ADRES INWESTYCJI	Góra Kalwaria, ul. Dominikańska 9E część dz. nr 37/8 i 37/14 obręb 1-02

BRANŻA	INSTALACJA ELEKTRYCZNA WENTYLACJI POŻAROWEJ
FAZA PROJEKTU	PROJEKT WYKONAWCZY

PROJEKTANT	mgr inż. Janusz Wronka nr upr.: LUB/0080/PWOE/08
OPRACOWAŁ	mgr inż. Paweł Szajda mgr inż. Krystian Kwieciński

NAZWA RYSUNKU	INSTALACJA ELEKTRYCZNA WENTYLACJI POŻAROWEJ SCHEMAT INSTALACJI.
---------------	---

DATA	SKALA	RYSunEK NR
03 października 2014	-	4