


297x420

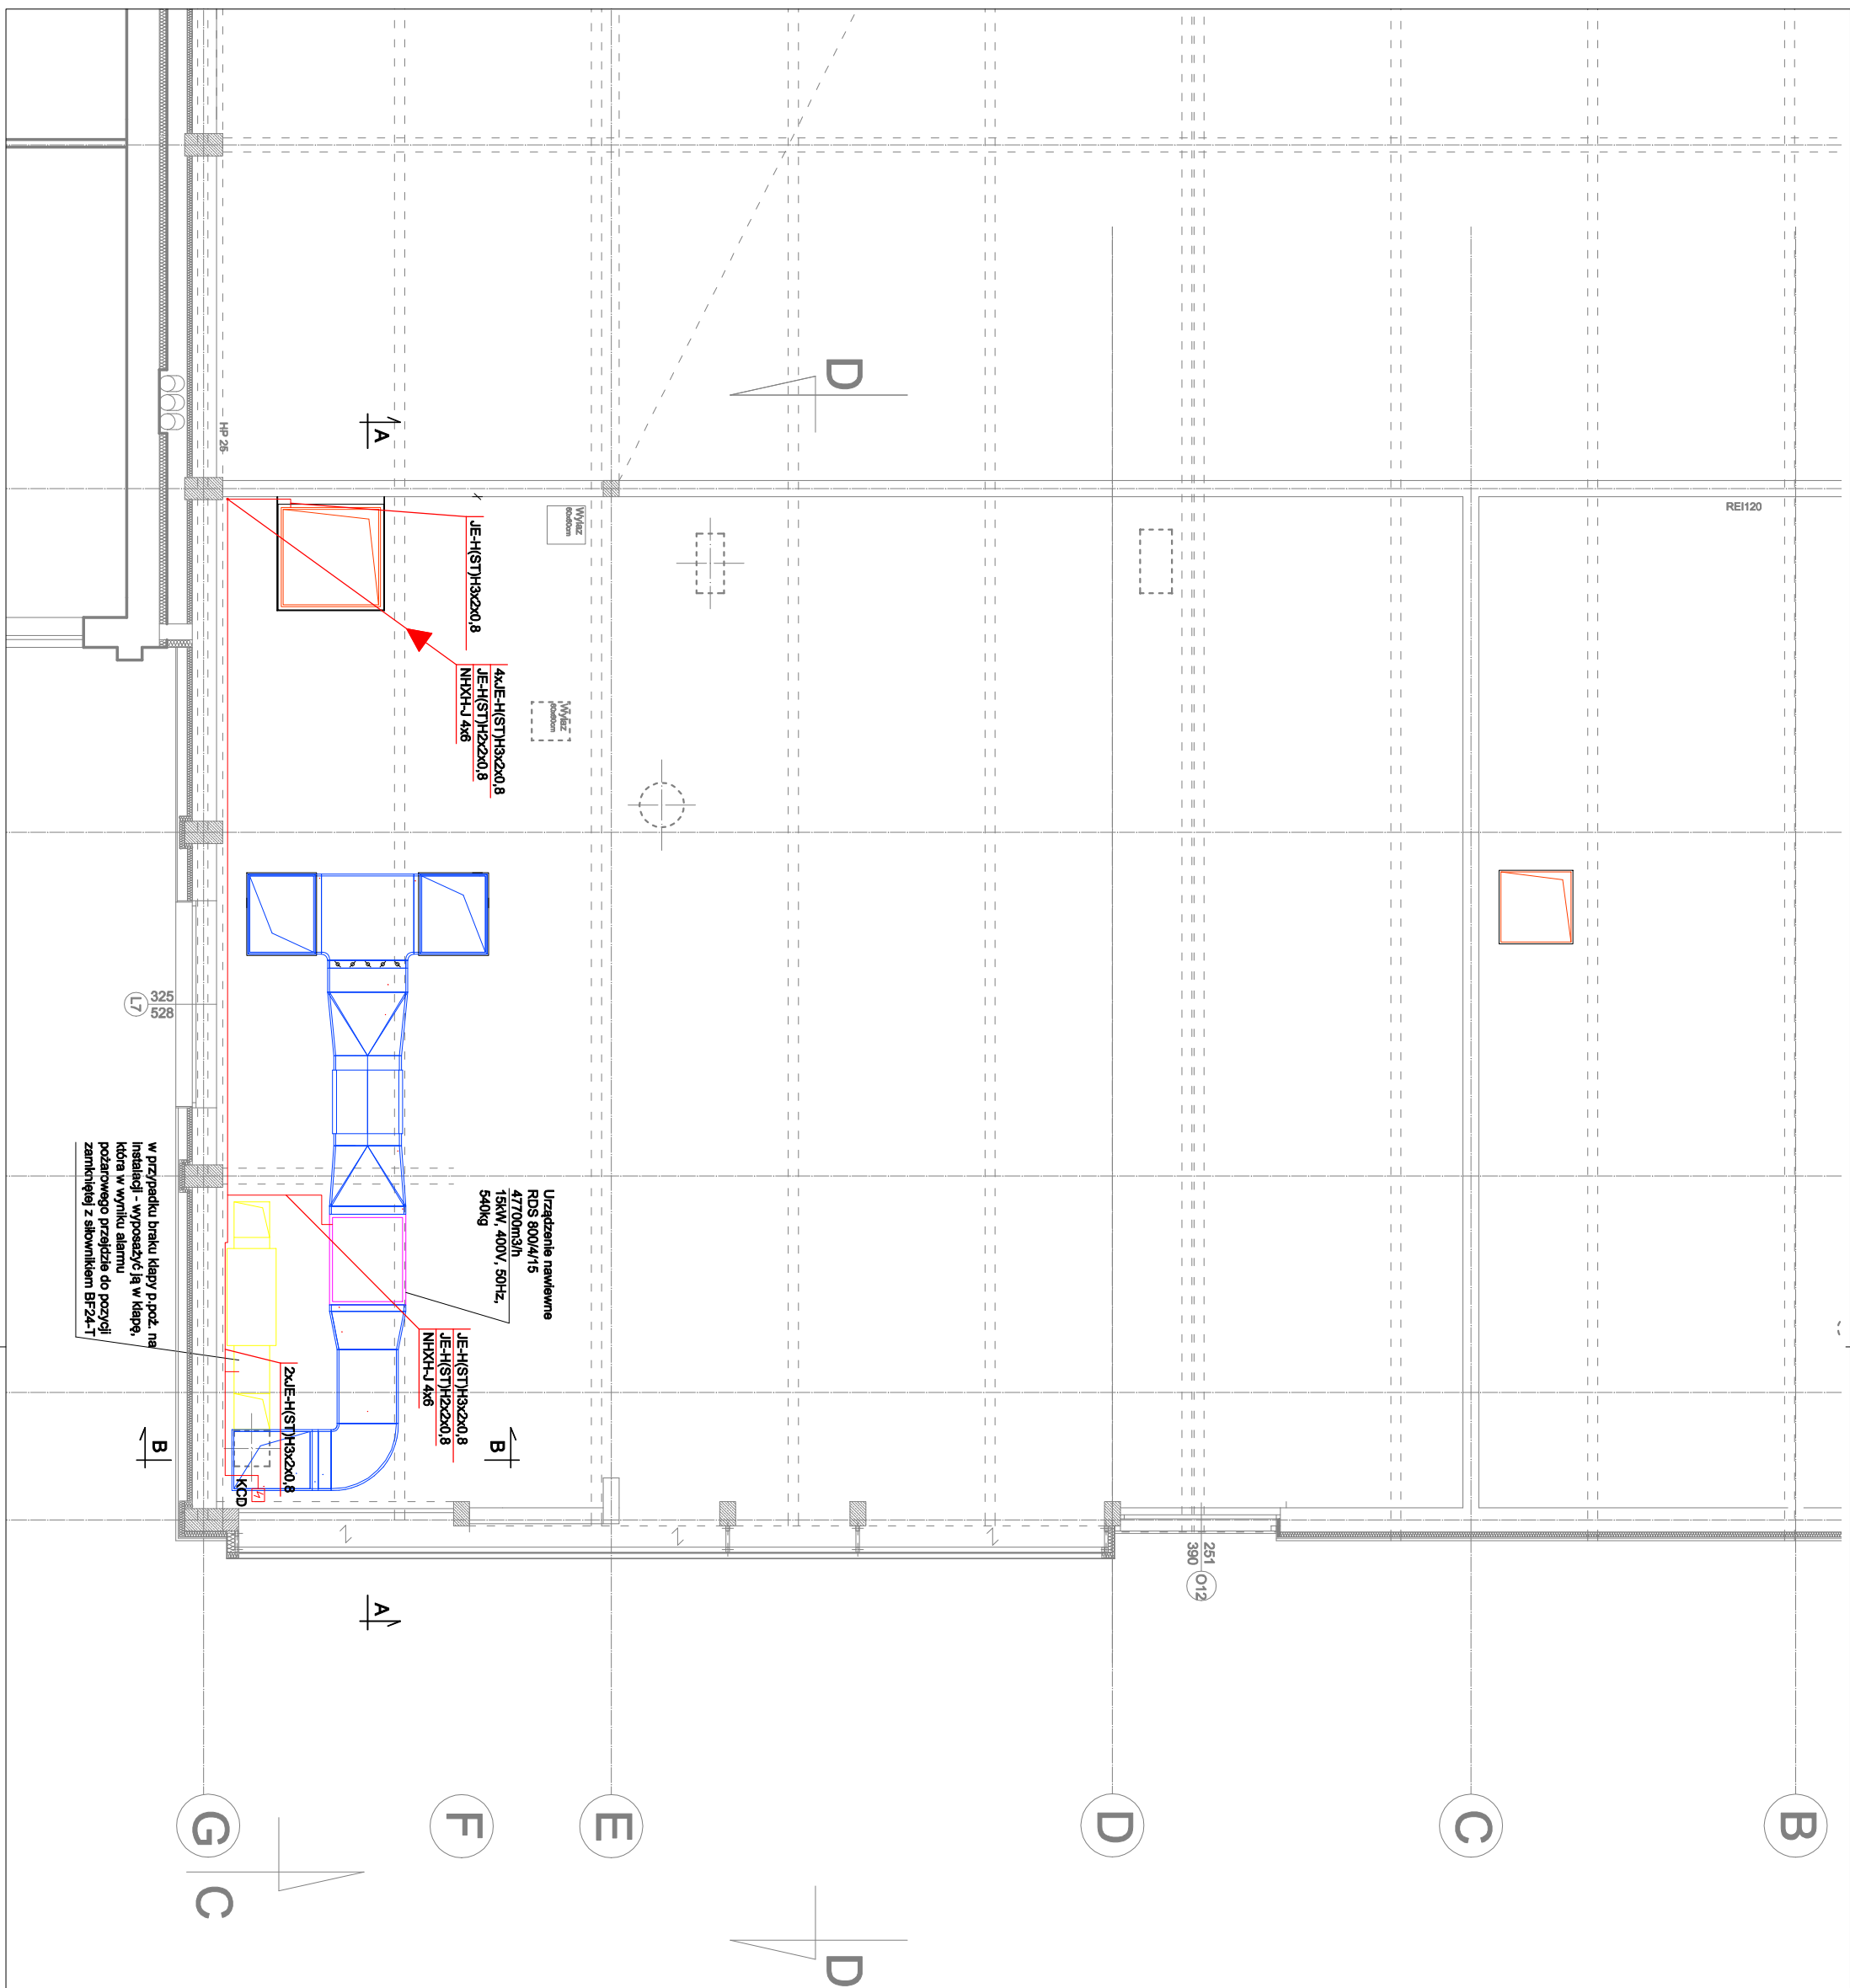

Legenda:
RGR - rozdzielnia główna pożarowa
RWPA - rozdzielnia wentylacji napowietrzającej
COD - rozdzielnia do czujek dymu i upustów
OCD - optyczna czujka dymu
M - słownik
KCD - kanałowa czujka dymu

INWESTOR	STAROSTWO POWIATOWE PIASECZNO 06-500 PIASECZNO, UL. CHYLIŹKOWSKA 14
INWESTYCJA	BUDYNEK SALI GIMNASTYCZNEJ PRZY ZESPÓLE SZKÓŁ ZAWODOWYCH W GÓRZE KALWARII
ADRES INWESTYCJI	Góra Kalwaria, ul. Dominikańska 9E część dz. nr 37/8 37/14 objęta 1-02
BRAŃZA	INSTALACJA ELEKTRYCZNA WENTYLACJI POŻAROWEJ
FAZA PROJEKTU	PROJEKT WYKONAWCZY
PROJEKTANT	mgr inż. Janusz Wronka nr upr.: LUB/0080/PWOE/08
OPRACOWAŁ	mgr inż. Paweł Szajda mgr inż. Krystian Kwieciński
NAZWA RYSUNKU	INSTALACJA ELEKTRYCZNA WENTYLACJI POŻAROWEJ RZUT PODDASZA.
DATA	SKALA
03 październik 2014	1:50
	RYSuniek nr
	3