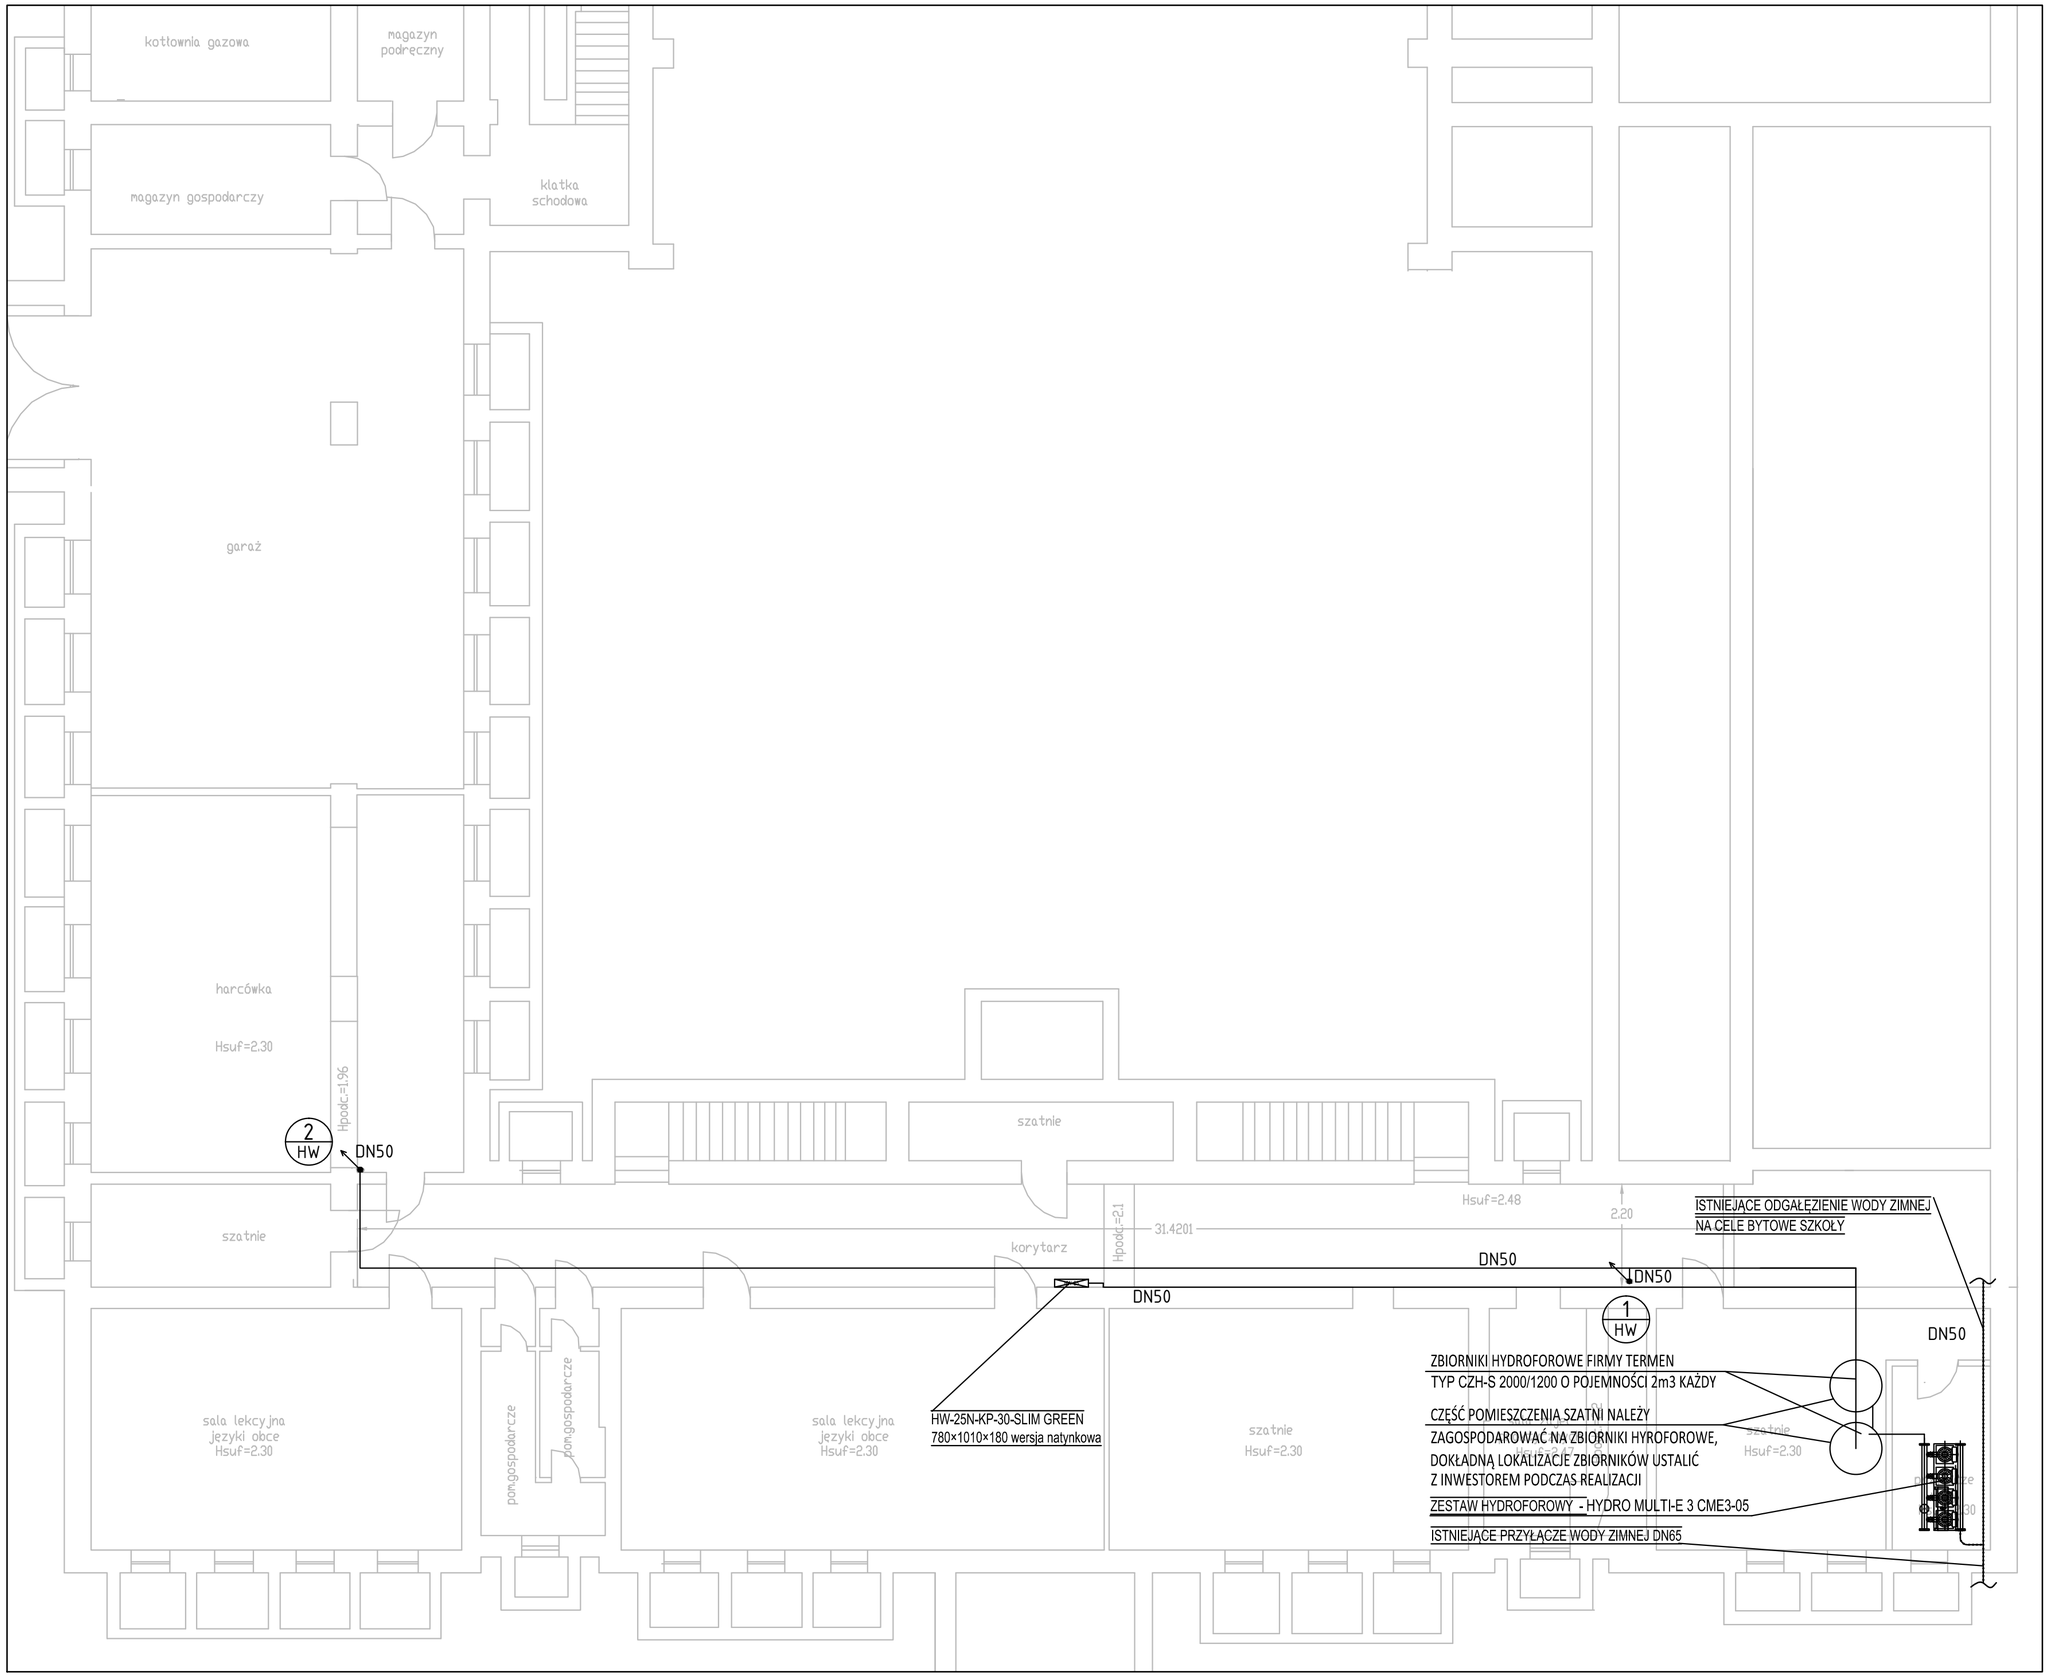

LEGENDA:

X
HW — Pion hydrantowy. Na dole oznaczenie typu, na górze nr pionu.

Zmiany wysokości prowadzenia przewodów zasilających instalacji hydrantowej

DN80 — Pion z określoną średnicą, do hydrantów 25 i zaworów hydrantowych 52 na poszczególnych piętrach

DN50 — Pion z określoną średnicą, do hydrantów 25 na poszczególnych piętrach

HW-25 2X H52 — Hydrant wewnętrzny 25 na wąż półsztywny DN25 oraz z dwoma zaworami 2H52 i z miejscem na gaśnicę. Szczegóły przy hydrancie.

HW-25 — Hydrant wewnętrzny 25 na wąż półsztywny DN25 z miejscem na gaśnicę. Szczegóły przy hydrancie.

PRACOWNIA PROJEKTOWA: **VGR-PRACOWNIA PROJEKTOWA** 04-228 Warszawa, ul.Tytoniowa 24m 38, tel 608 379421		
INWESTOR: POWIAT PIASECZYŃSKI- STAROSTWO POWIATOWE w PIASECZNIE 05-500 Piaseczno,ul.Chyliczkowska 14		
OBIEKT: ZESPÓŁ SZKÓŁ- ROLNICZE CENTRUM KSZTAŁCENIA USTAWICZNEGO Piaseczno,ul.Chyliczkowska 20		
NAZWA RYS.: INSTALACJA HYDRANTOWA - RZUT POZIOMU -1		DATA: 30.06.2010
PROJEKTANT: mgr inż. Katarzyna Goławska upr. bud. MAZ/0311/PWOS/11 specjalizacja: instalacje i sieci sanitarne	PODPIS:	SKALA: 1:100
		NR RYS.: IS/PO/02
OPRACOWAL:	PODPIS:	FOR./NR ARK.: A2