



PIWNICA

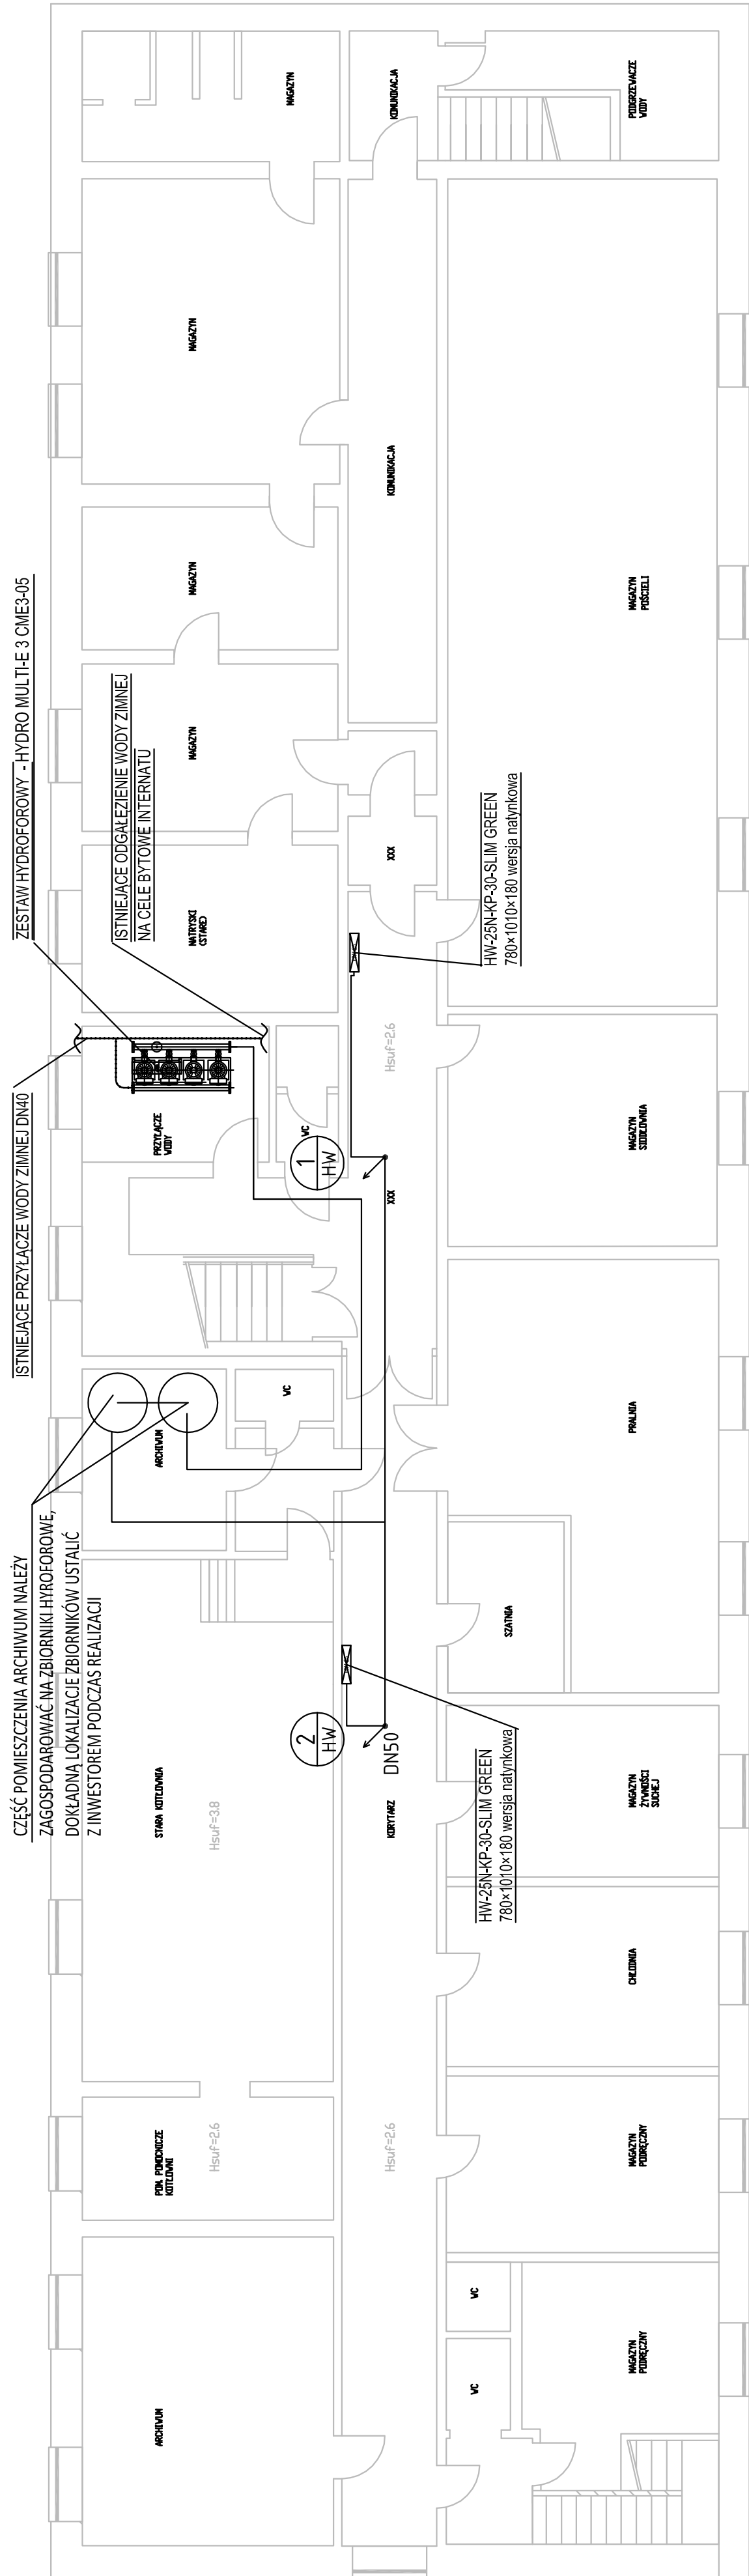

PARTER

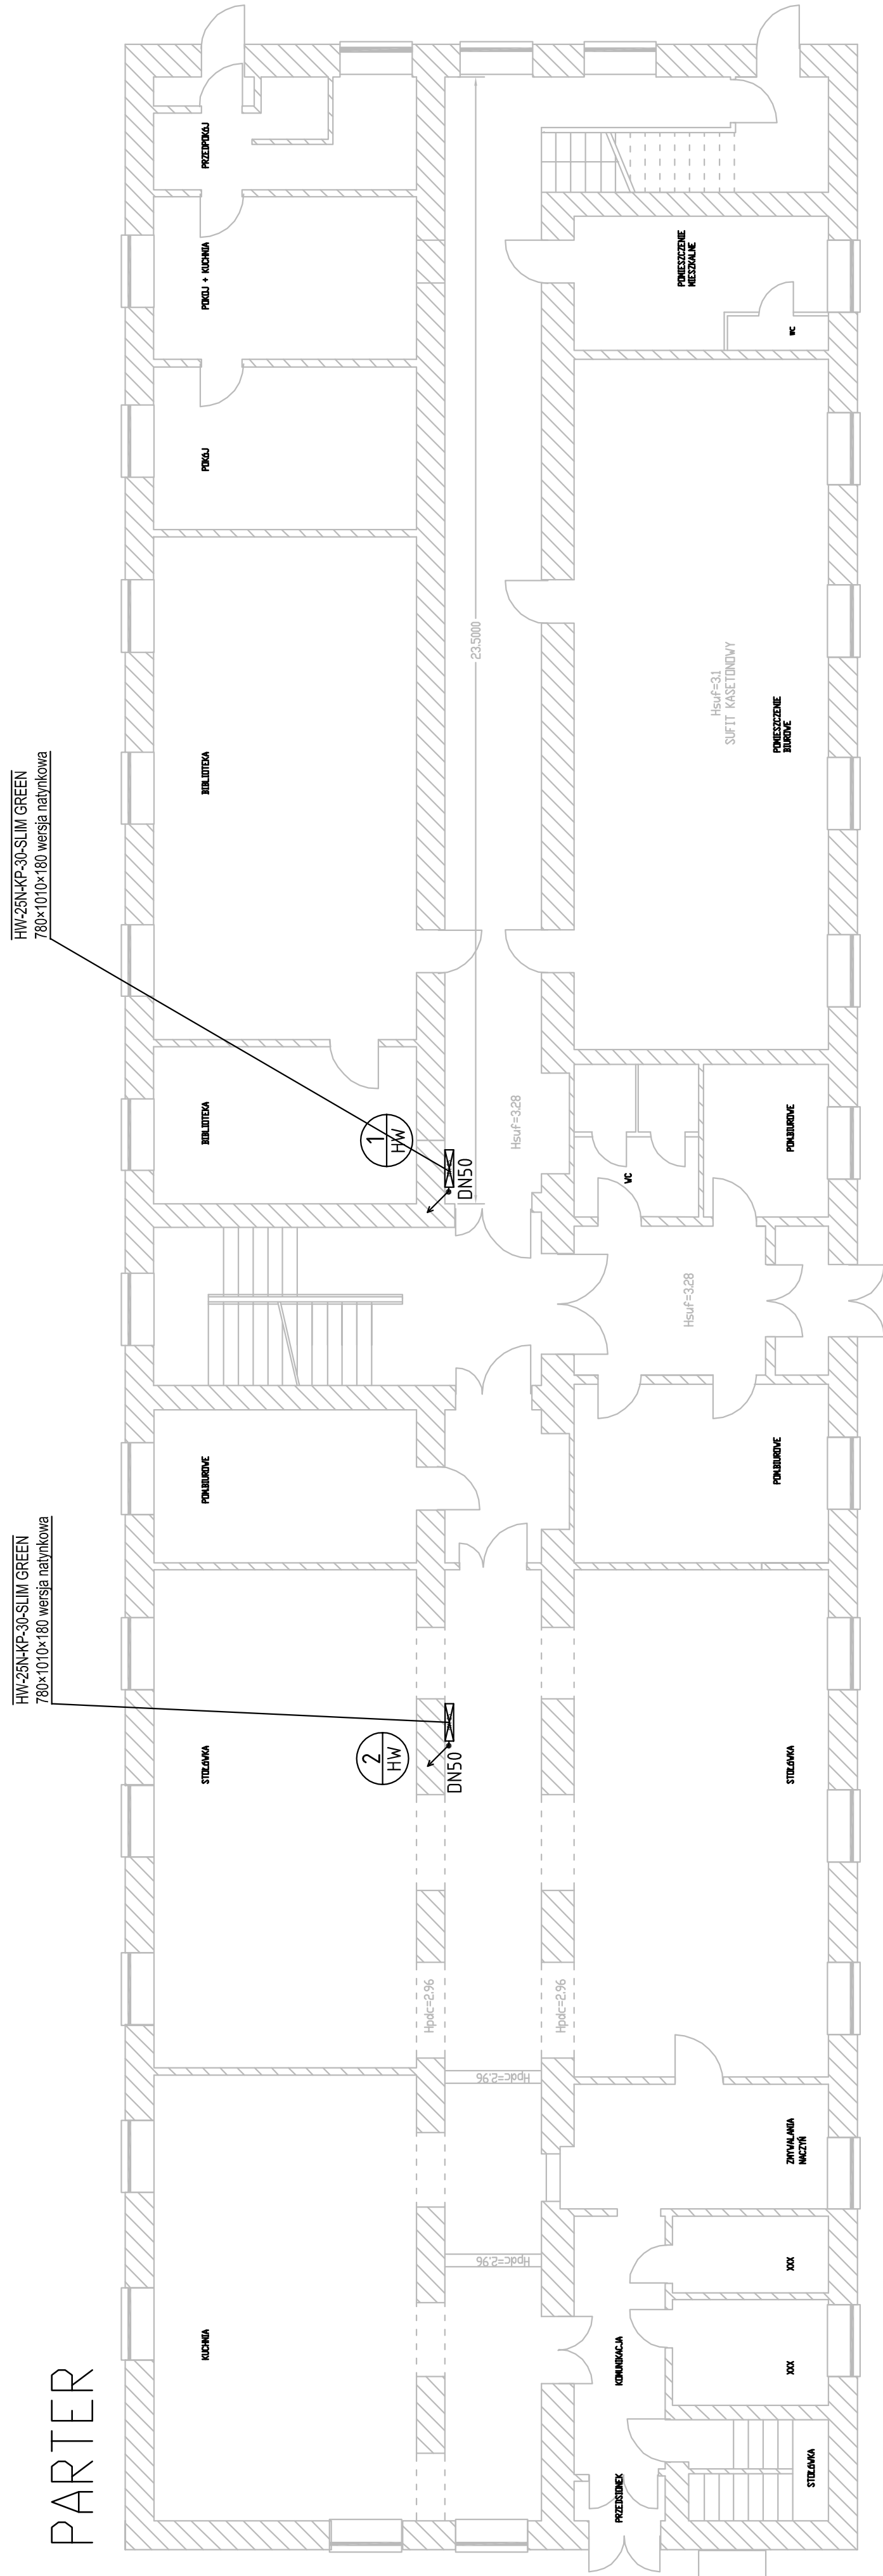

LEGENDA:



ion hydrantowy. Na dole oznaczenie typu, na górze nr
ionu.



inimally wysokości prowadzenia przewodów zasłających instalacji hydrantowej

DN80

Pion z określoną średnicą, do hydrantów 25 i zaworów hydrantowych 52 na poszczególnych piętrach

DN50

↓
Płon z określonej średnicą, do hydrantów 25 na poszczególnych piętrach



Hydrant wewnętrzny 25 na wąż półstywny DN25 oraz z dwoma zaworami ZH52 i z miejscem na gaśnicę.
Szczegóły przy hydrancie.



Hydrant wewnętrzny 25 na wąż półsztywny DN25 z miejscem na gaśnicę.
Szczegóły przy hydrancie.

[illegible]