


PIDDAZE

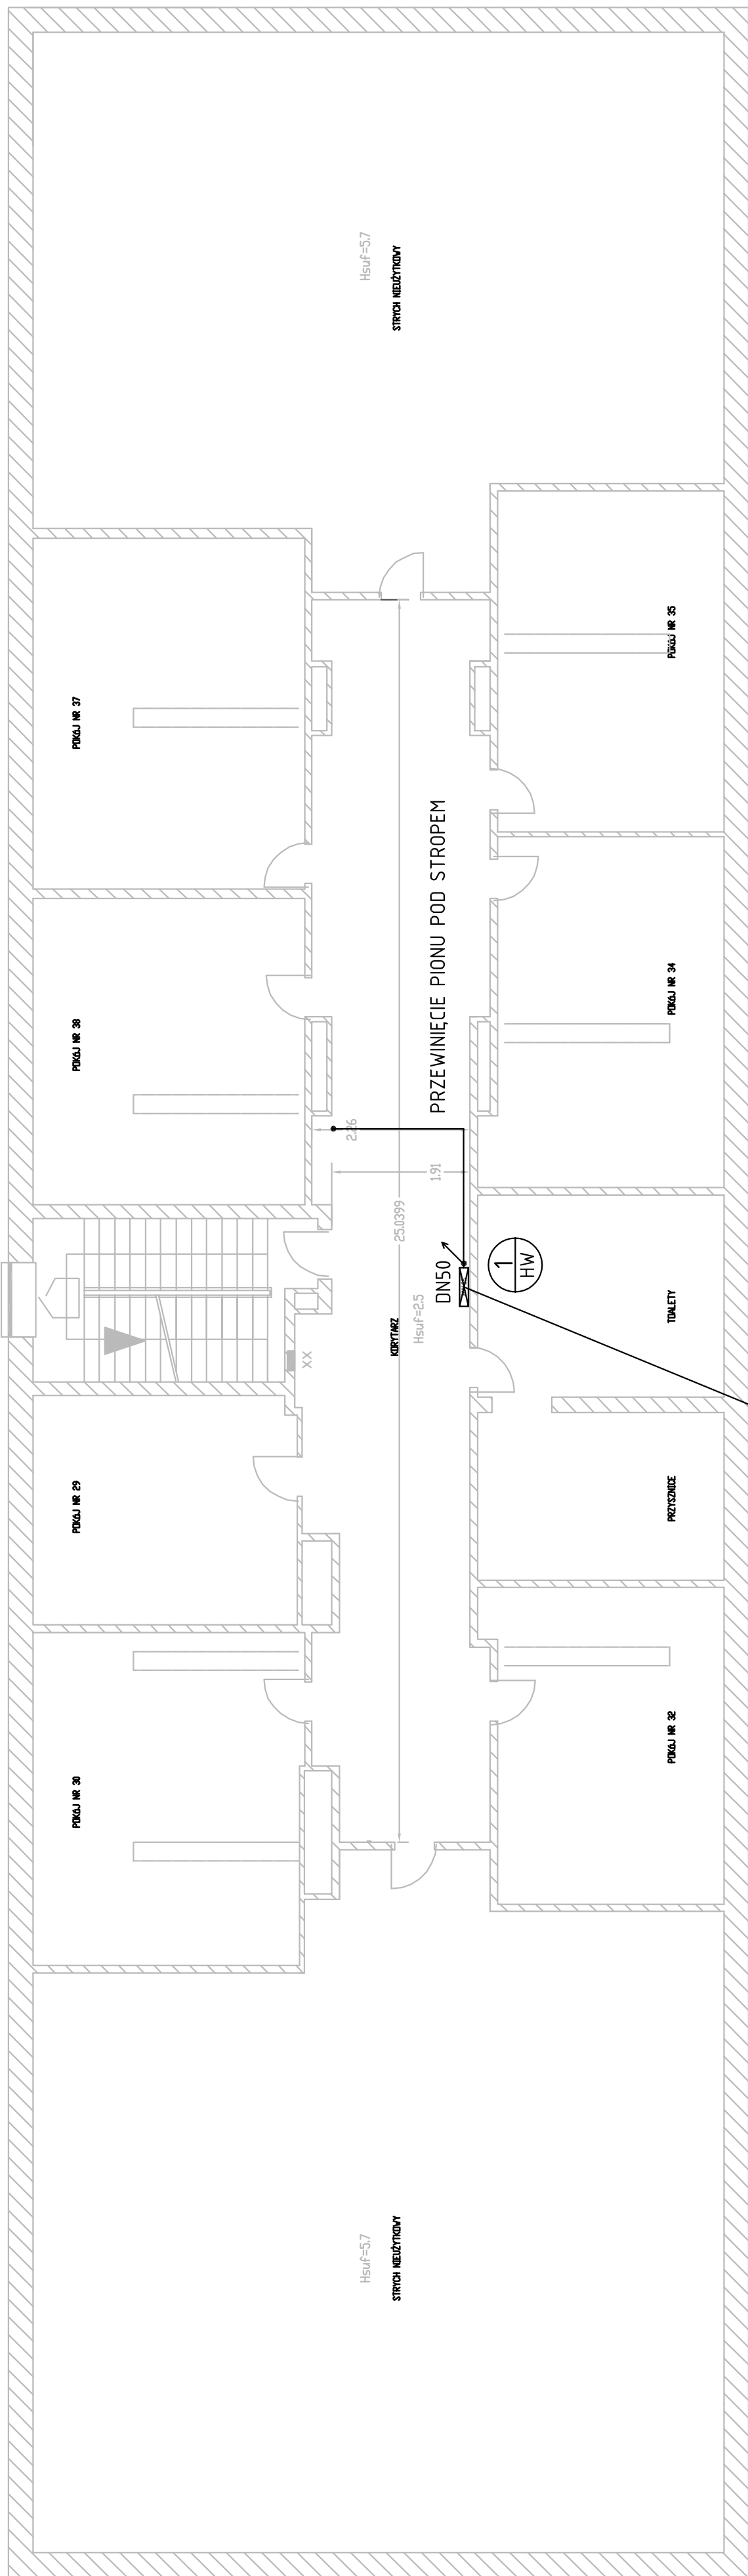

HW-25N-KP-30-SLIM GREEN
780×1010×180 wersja natynkowa

LEGENDA:



Pion hydrantowy. Na dole oznaczenie typu, na górze nr pionu.



Zmiany wysokości prowadzenia przewodów zasilających instalacji hydrantowej

DN80



Wzrost ciśnienia w instalacji hydraulicznej, do hydrantów 25 i zaworów hydrantowych 52

DN50



Pion z określoną średnicą, do hydrantów 25 na poszczególnych piętrach



Hydrant wewnętrzny 25 na wąż półsztywny DN25 oraz dwoma zaworami ZH52 i z miejscem na gaśnicę.



Hydrant wewnętrzny 25 na wąż polistyrenowy DN25 z miejscem na gaśnicę.
Szczegóły przy hydrancie.

PRACOWNIA PROJEKTOWA	VGR-FRACOWNIA PROJEKTOWA		04-225 Warszawa, ul.Tytońowa 24m 38, tel 698 379421	
	POMIAT PIASECZYŃSKI - STARGOSTWO POWIATOWE - W PIASECZNE 05-500 Piaseczno, ul.Czylińska 14			
INWESTOR:	OBIĘCIE:			
ZESPÓŁ SZKÓŁ: ROZUMIENIE CENTRUM KSZTAŁCENIA WARSZAWA - PIASECZNO (ul.Czylińska 14)		DATA:		
MAŁYNY KYS:	INSTALACJA HYDRANTOWA - BUDYNEK SZKOŁY RZUT I PIĘTRA		SCALA:	01.08.2014
mgr inż. Katarzyna Goławska upr. bud. MAZ/0311/PW/05/11 specjalizacja: Instalacje i sieć sanitarne		POZIOME:	1:100	
OPRACOWAŁ:	POZIOME:		REKTYL:	IS/P/05
	POZIOME:		FORNIRK:	A2