


modernizowane tablice piętrowe R

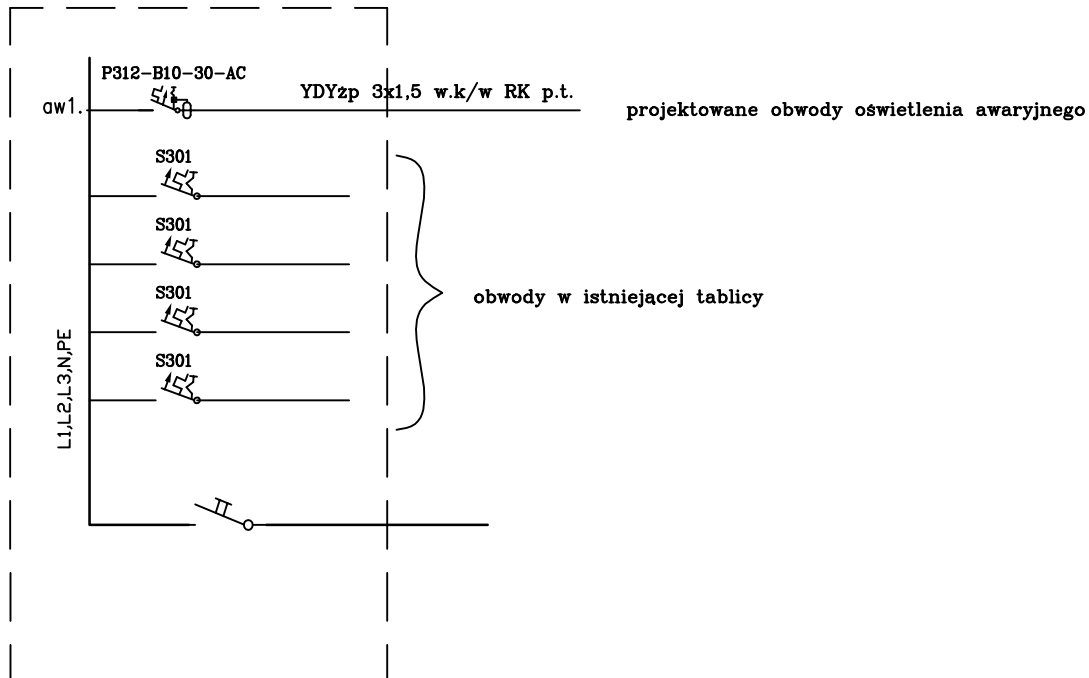

UWAGA:

Istniejące tablice wymienić na większe dostosowując do gotowych otworów w ścianach.

Przed wymianą modernizowanych tablic na nowe należy zlecić wykonanie projektu modernizacji WLZ-tów zasilających tablice elektryczne piętrowe w oparciu o inwentaryzację i bilans mocy istniejących urządzeń.

PRACOWNIA PROJEKTOWA:		
VGR-PRACOWNIA PROJEKTOWA 04-228 Warszawa, ul.Tytoniowa 24m 38, tel 608 379421		
INWESTOR: POWIAT PIASECZYŃSKI- STAROSTWO POWIATOWE w PIASECZNE 05-500 Piaseczno,ul.Chylickowska 14		
OBIEKT: ZESPÓŁ SZKÓŁ- ROLNICZE CENTRUM KSZTAŁCENIA USTAWICZNEGO Piaseczno,ul.Chylickowska 20		
NAZWA RYS. SCHEMAT ROZBUDOWY ISTNIEJĄCYCH TABLIC PIĘTROWYCH O OBWODY OŚWIETLENIA AWARYJNEGO - BUDYNEK INTERNAU		DATA 30.07.2014
PROJEKTANT mgr inż. Janusz Wronka upr. bud.LUB/0080/PWOE/08 specjalizacja: instalacje i sieci elektryczne	PODPIS	SKALA 1:100
OPRACOWAŁ: mgr inż. Grzegorz Flis	PODPIS	NR RYS. IE/01
		FOR./NR ARK. A4