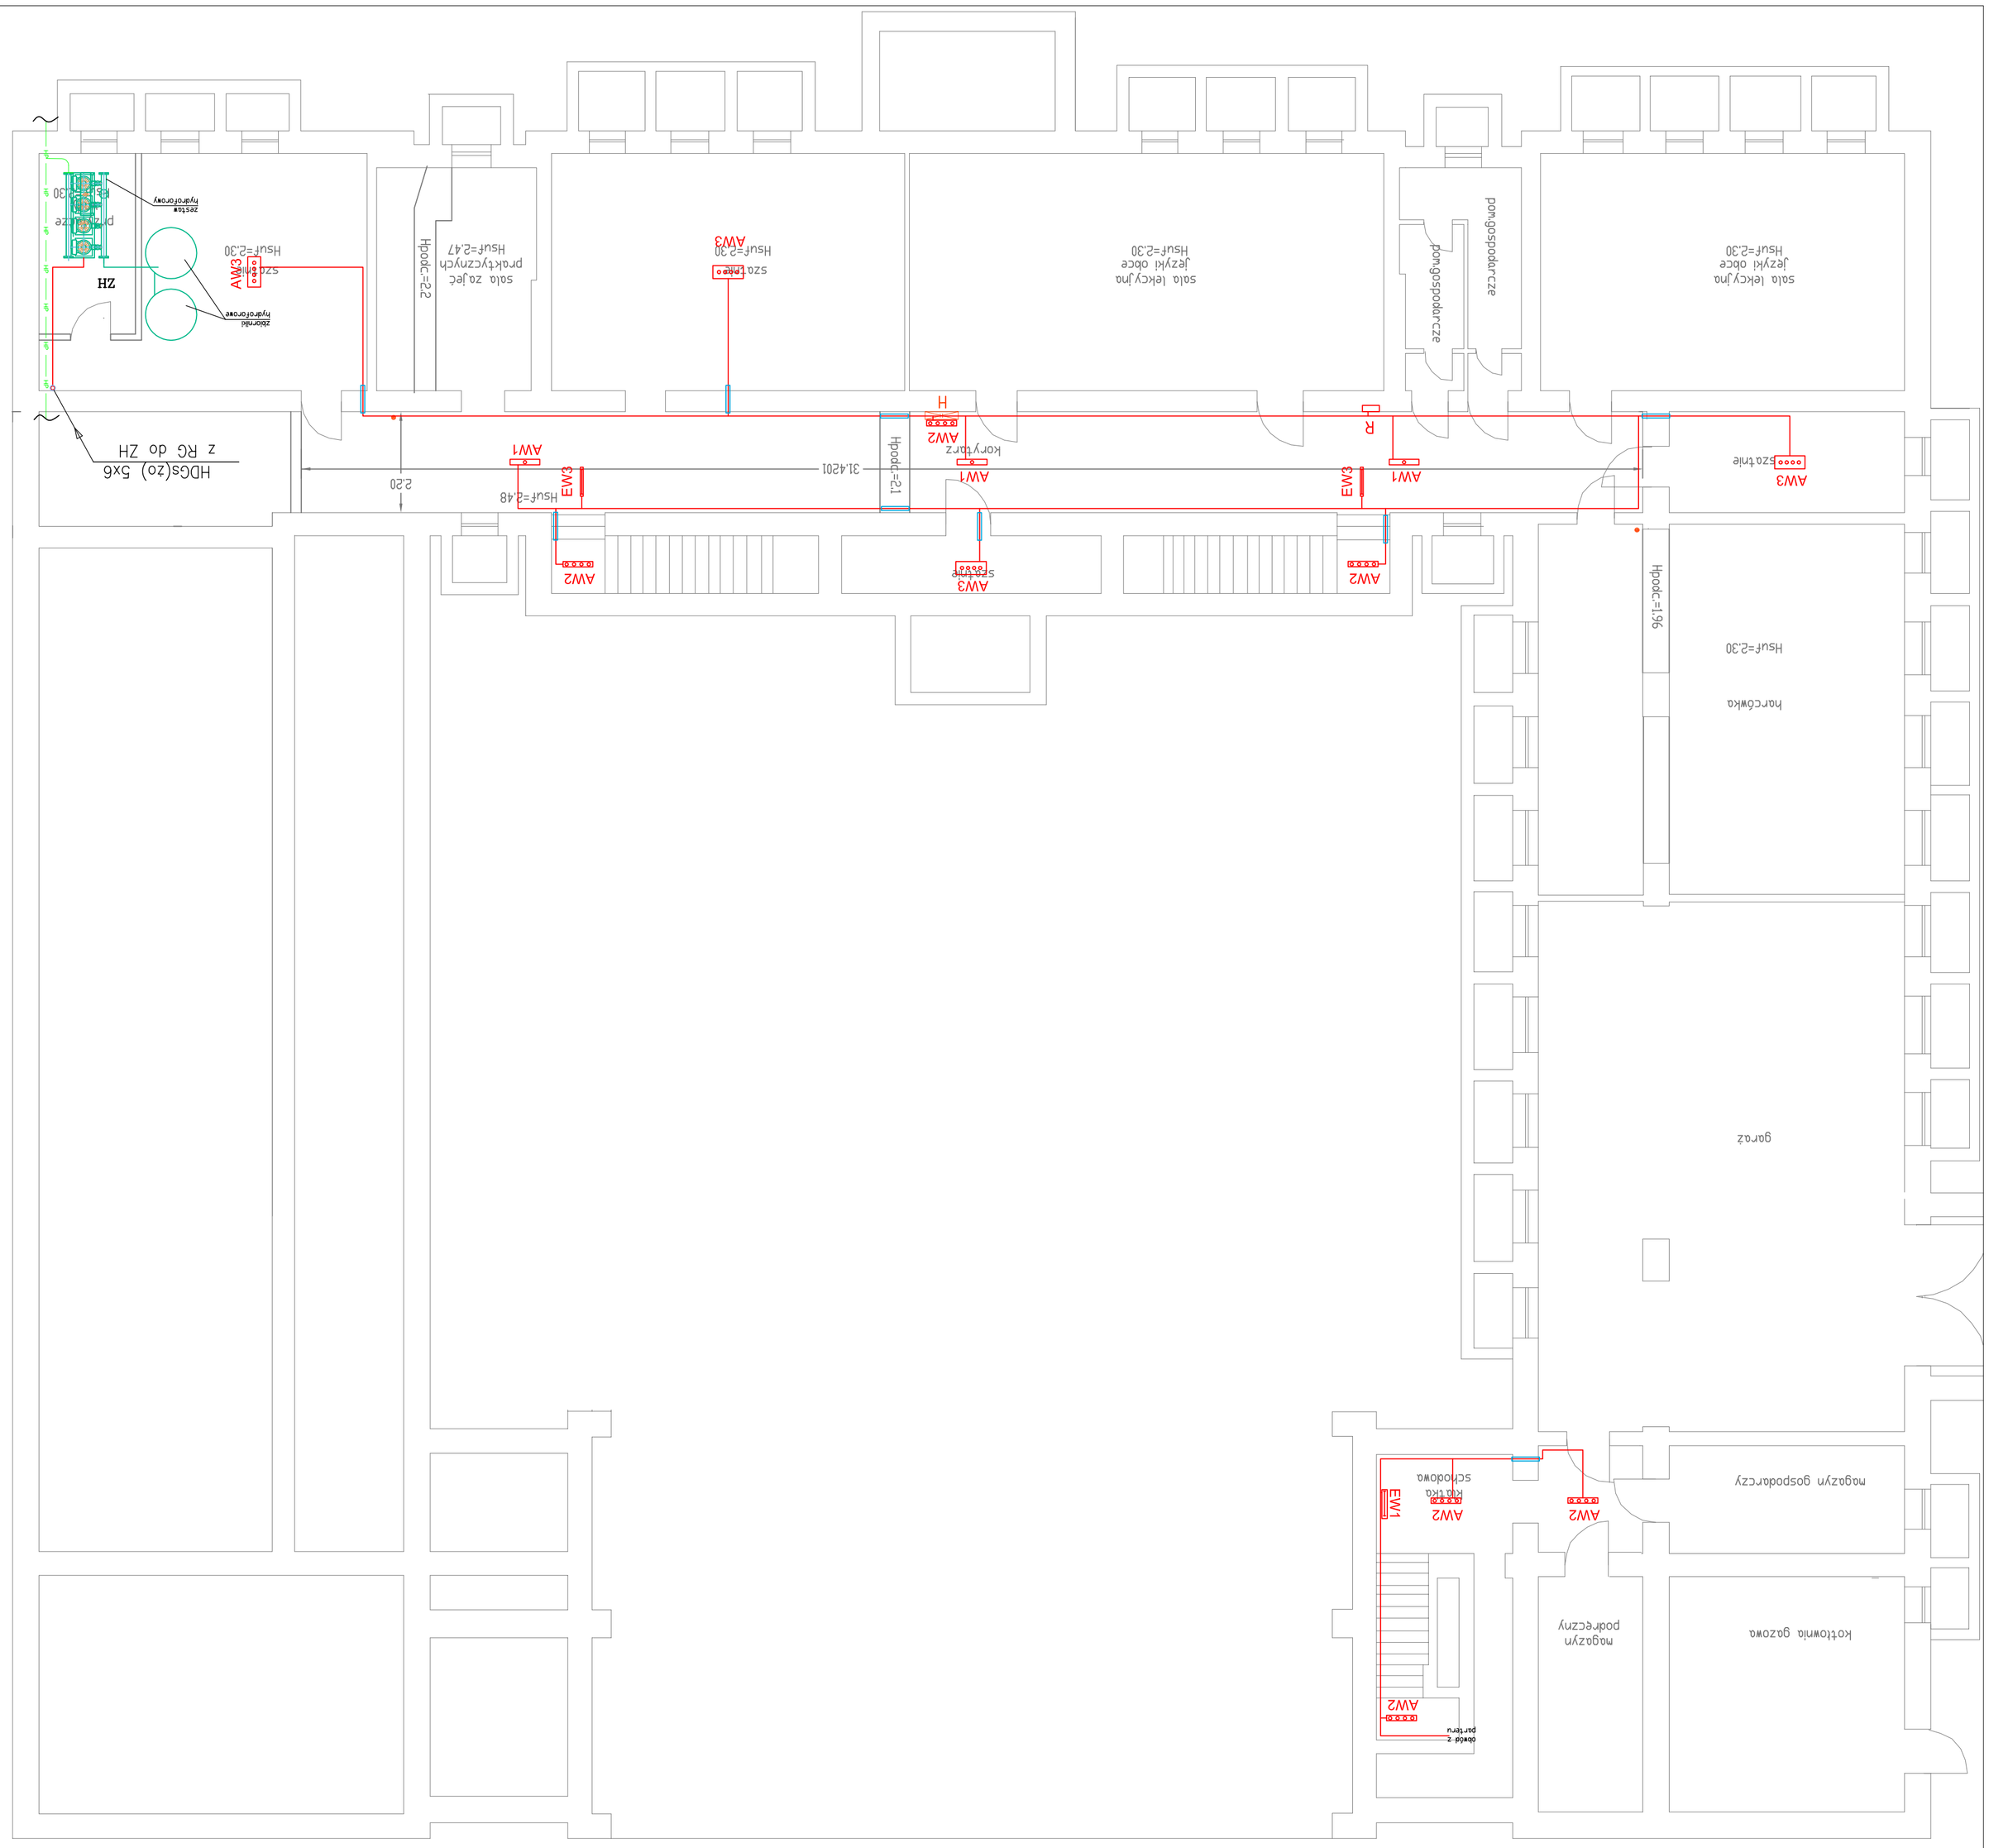

PRACOWNIA PROJEKTOWA:	
VGR-PRACOWNIA PROJEKTOWA 04-228 Warszawa, ul.Tytoniowa 24m 38, tel 608 379421	
INWESTOR:	
POWIAT PIASECZYNSKI - STAROSTWO POWIATOWE w PIASECZNIE 05-500 Piaseczno,ul.Chyżińczykowska 14	
OBIEKT:	
ZESPÓŁ SZKÓŁ - ROLNICZE CENTRUM KSZTAŁCENIA USTAWICZNEGO Piaseczno,ul.Chyżińczykowska 20	
NAZWA KRS:	DATA
INSTALACJA OŚWIETLENIA AWARYJNEGO I ZASILANIA ZESTAWU HYDROFOROWEGO - BUDYNEK SZKOŁY - RZUT PIWNIC	30.07.2014
PROJEKTANT:	SKALA:
mgr inż. Janusz Wrońka upr. bud.:LB/0080/PWOE/08 specjalizacja: Instalacje i sieci elektryczne	1:100
	NR KRS:
OPRACOWAŁ:	IE/02
mgr inż. Grzegorz Fiks	FOR./NR ARK.
	A2

OZNACZENIA :

- EW1 Oprawa oświetlenia awaryjnego OP1-S1,2TAIN IP40 producent ES-SYSTEM S.A.
- EW2 Oprawa oświetlenia awaryjnego OP2-S1,2TAIN IP65 producent ES-SYSTEM S.A. z siatką ochronną
- EW3 Oprawa oświetlenia awaryjnego OS1-S1,2TAIN IP40 producent ES-SYSTEM S.A.
- AW1 Oprawa oświetlenia awaryjnego VUN-S1TAIN IP40 producent ES-SYSTEM S.A.
- AW2 Oprawa oświetlenia awaryjnego VUN-S4x1TAIN IP40 producent ES-SYSTEM S.A.
- AW3 Oprawa oświetlenia awaryjnego OP3-S4x1TAIN IP65 producent ES-SYSTEM S.A.
- AW4 Oprawa oświetlenia awaryjnego OP3-S4x1TAIN IP65 producent ES-SYSTEM S.A. z siatką ochronną
- AW5 Oprawa oświetlenia awaryjnego OP3-S4x1TAIN IP65 producent ES-SYSTEM S.A.
- instalacja elektryczna przystosowana do pracy w niskich temp.
- R hydrant
- P hydrant
- ZH zestaw hydroforowy podnoszenia ciśnienia
- przebicie przez ściany