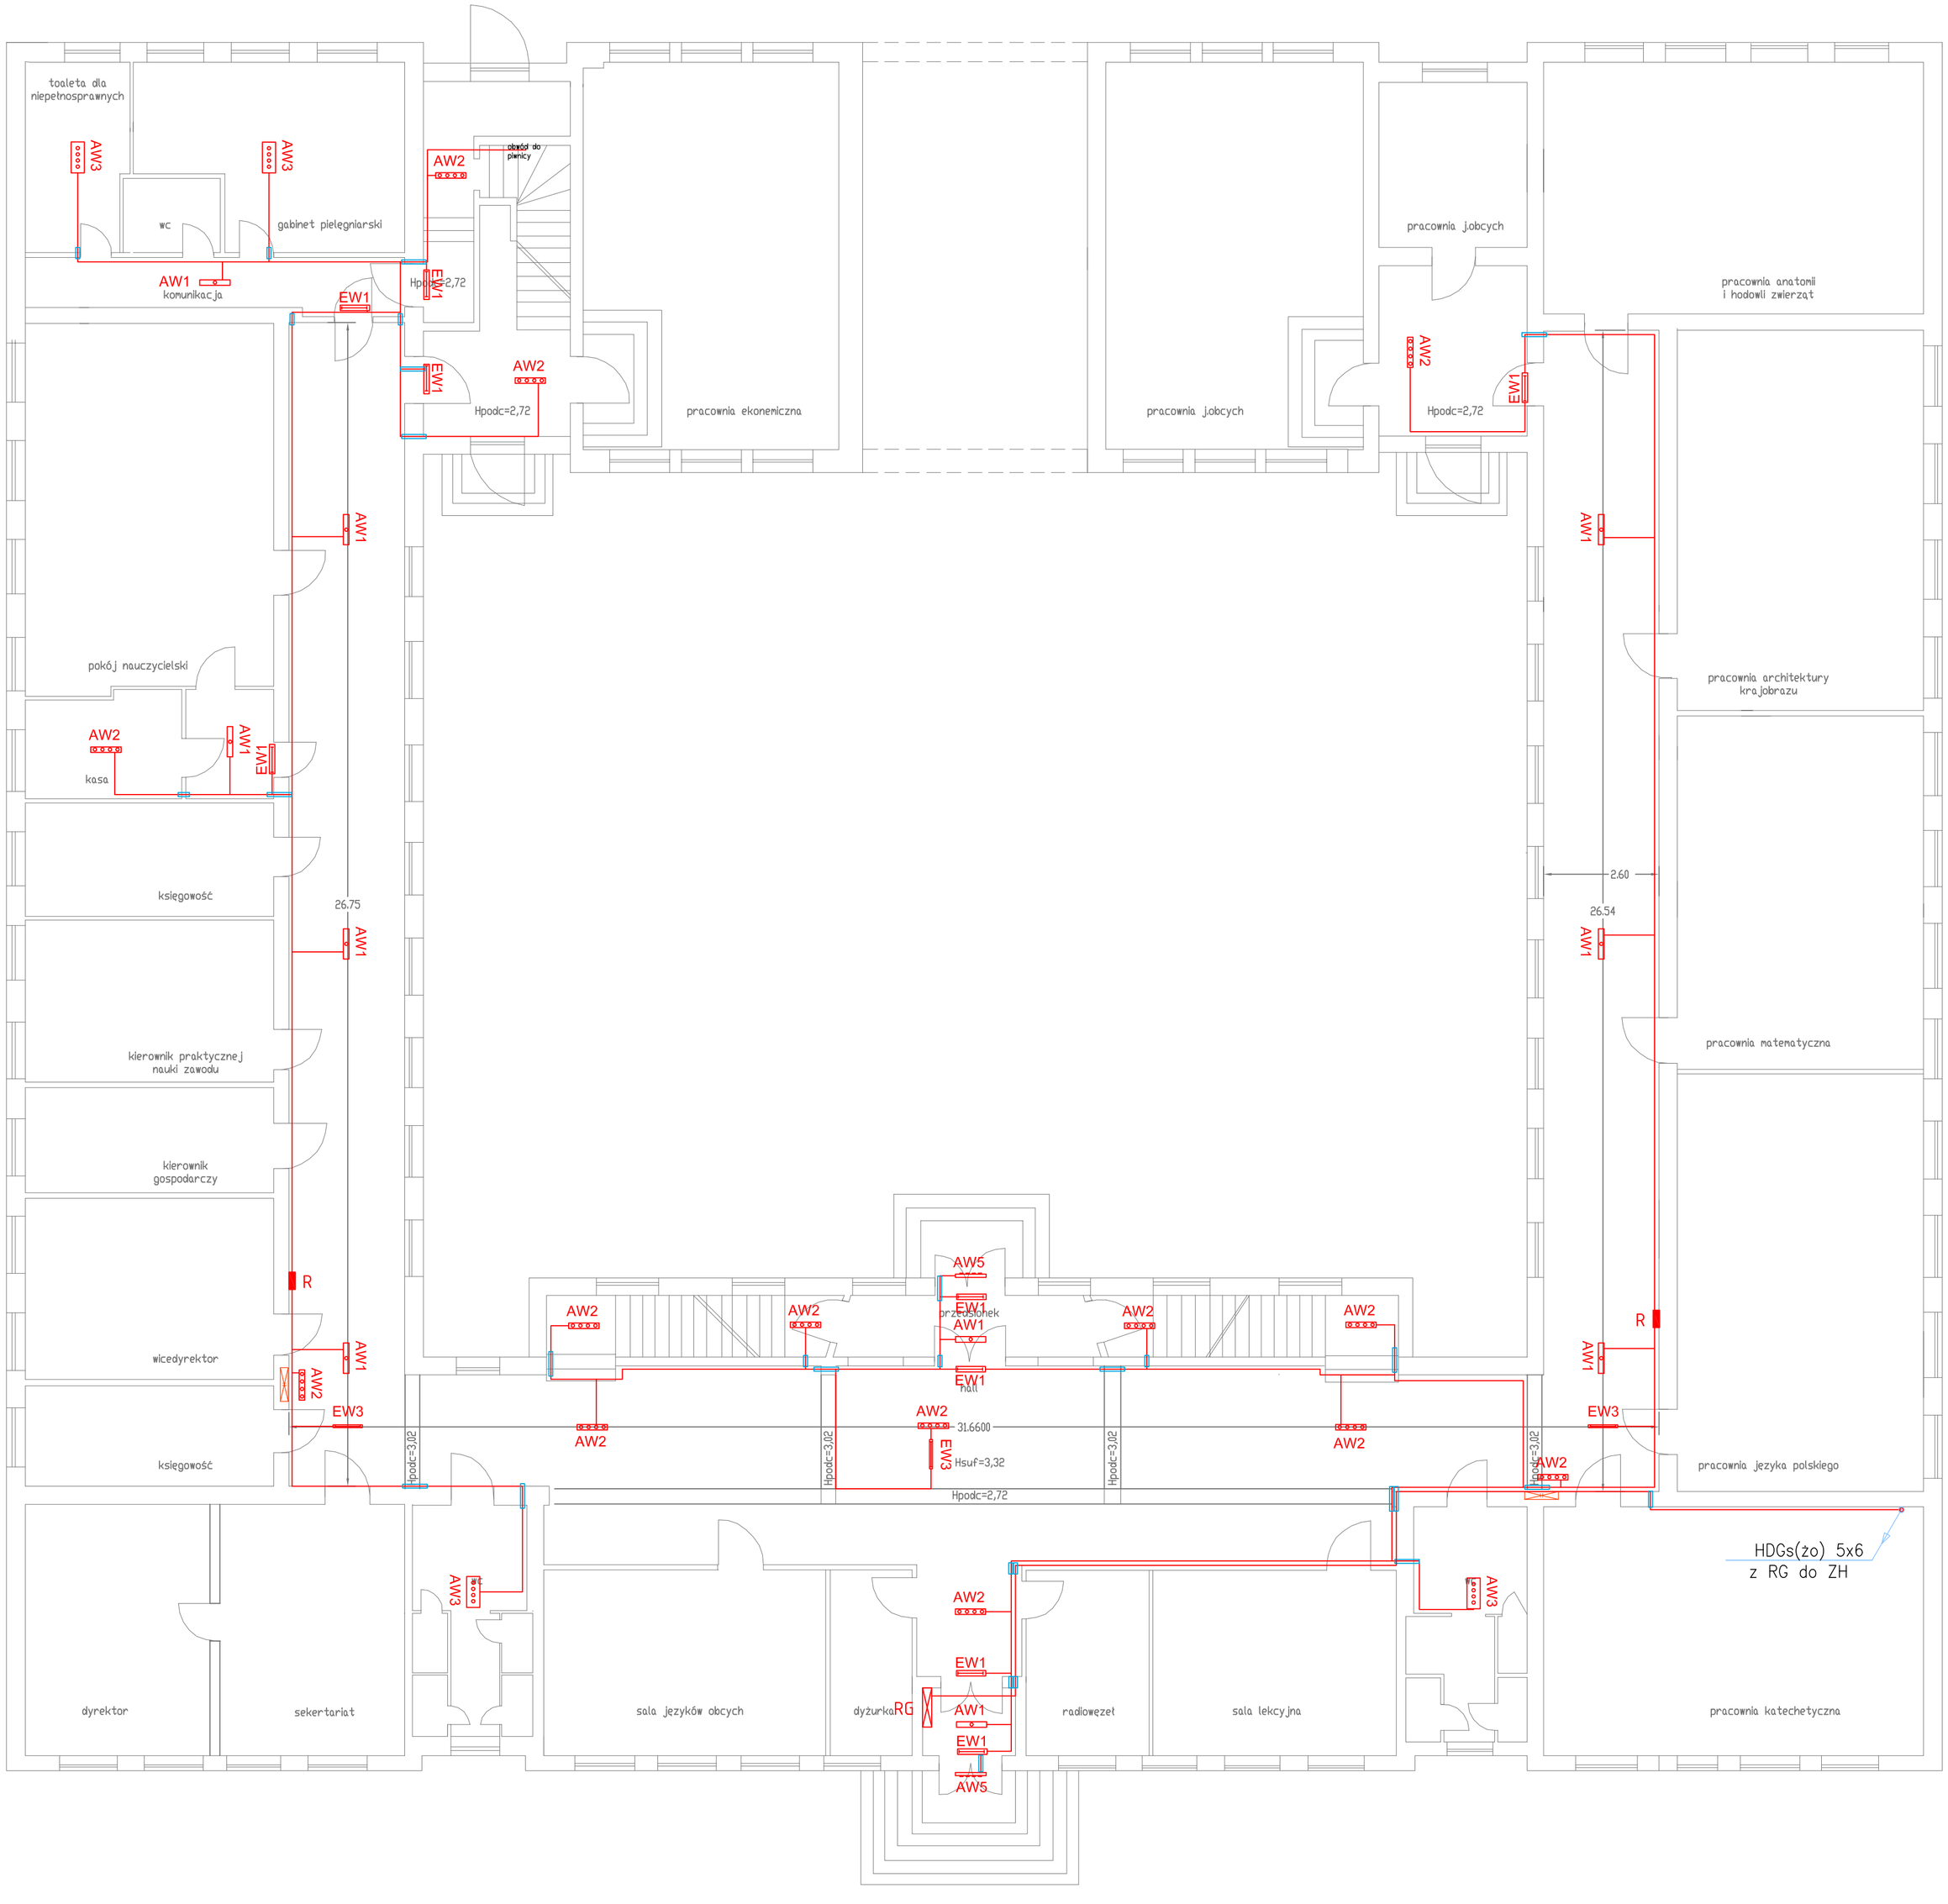

OZNACZENIA :

- EW1 – Oprawa oświetlenia kierunkowego OP1–S1,2TA1N IP40 producent ES–SYSTEM S.A.
- EW2 – Oprawa oświetlenia kierunkowego OP2–S1,2TA1N IP65 producent ES–SYSTEM S.A. z siatką ochronną
- EW3 – Oprawa oświetlenia kierunkowego DS1–S1,2TA1N IP40 producent ES–SYSTEM S.A.
- AW1 – Oprawa oświetlenia awaryjnego VUN–S1TA1H IP40 producent ES–SYSTEM S.A.
- AW2 – Oprawa oświetlenia awaryjnego VDN–S4x1TA1H IP40 producent ES–SYSTEM S.A.
- AW3 – Oprawa oświetlenia awaryjnego OP3–S4x1TA1N IP65 producent ES–SYSTEM S.A.
- AW4 – Oprawa oświetlenia awaryjnego OP3–S4x1TA1N IP65 producent ES–SYSTEM S.A. Z siatką ochronną
- AW5 – Oprawa oświetlenia awaryjnego OP3–S4x1TA1N IP65 producent ES–SYSTEM S.A. przystosowana do pracy w niskich temp.
- instalacja elektryczna
- R – istniejąca rozdzielnica piętrowa
- hydrant
- ZH – zestaw hydroforowy podnoszenia ciśnienia
- przebicia przez ściany

PRACOWNIA PROJEKTOWA:

VGR-PRACOWNIA PROJEKTOWA
04-228 Warszawa, ul.Tytoniowa 24m 38, tel 608 379421

INWESTOR:
POWIAT PIASECZYŃSKI - STAROSTWO POWIATOWE w PIASECZNIE
05-500 Piaseczno,ul.Chyliczkowska 14

OBIEKT:
ZESPÓŁ SZKÓŁ- ROLNICZE CENTRUM KSZTAŁCENIA USTAWICZNEGO Piaseczno,ul.Chyliczkowska 20

NAZWA RYS.:
INSTALACJA OŚWIETLENIA AWARYJNEGO I ZASILANIA ZESTAWU HYDROFOROWEGO - BUDYNEK SZKOŁY - RZUT PARTERU

DATA: 30.07.2014

PROJEKTANT:
mgr inż. Janusz Wronka
upr. bud.LUB/0080/PWOE/08
specjalizacja: instalacje i sieci elektryczne

PODPIS:

SKALA:

NR.RYS.: IE/03

OPRACOWAL:
mgr inż. Grzegorz Flis

PODPIS:

FOR./NR ARK.: A2