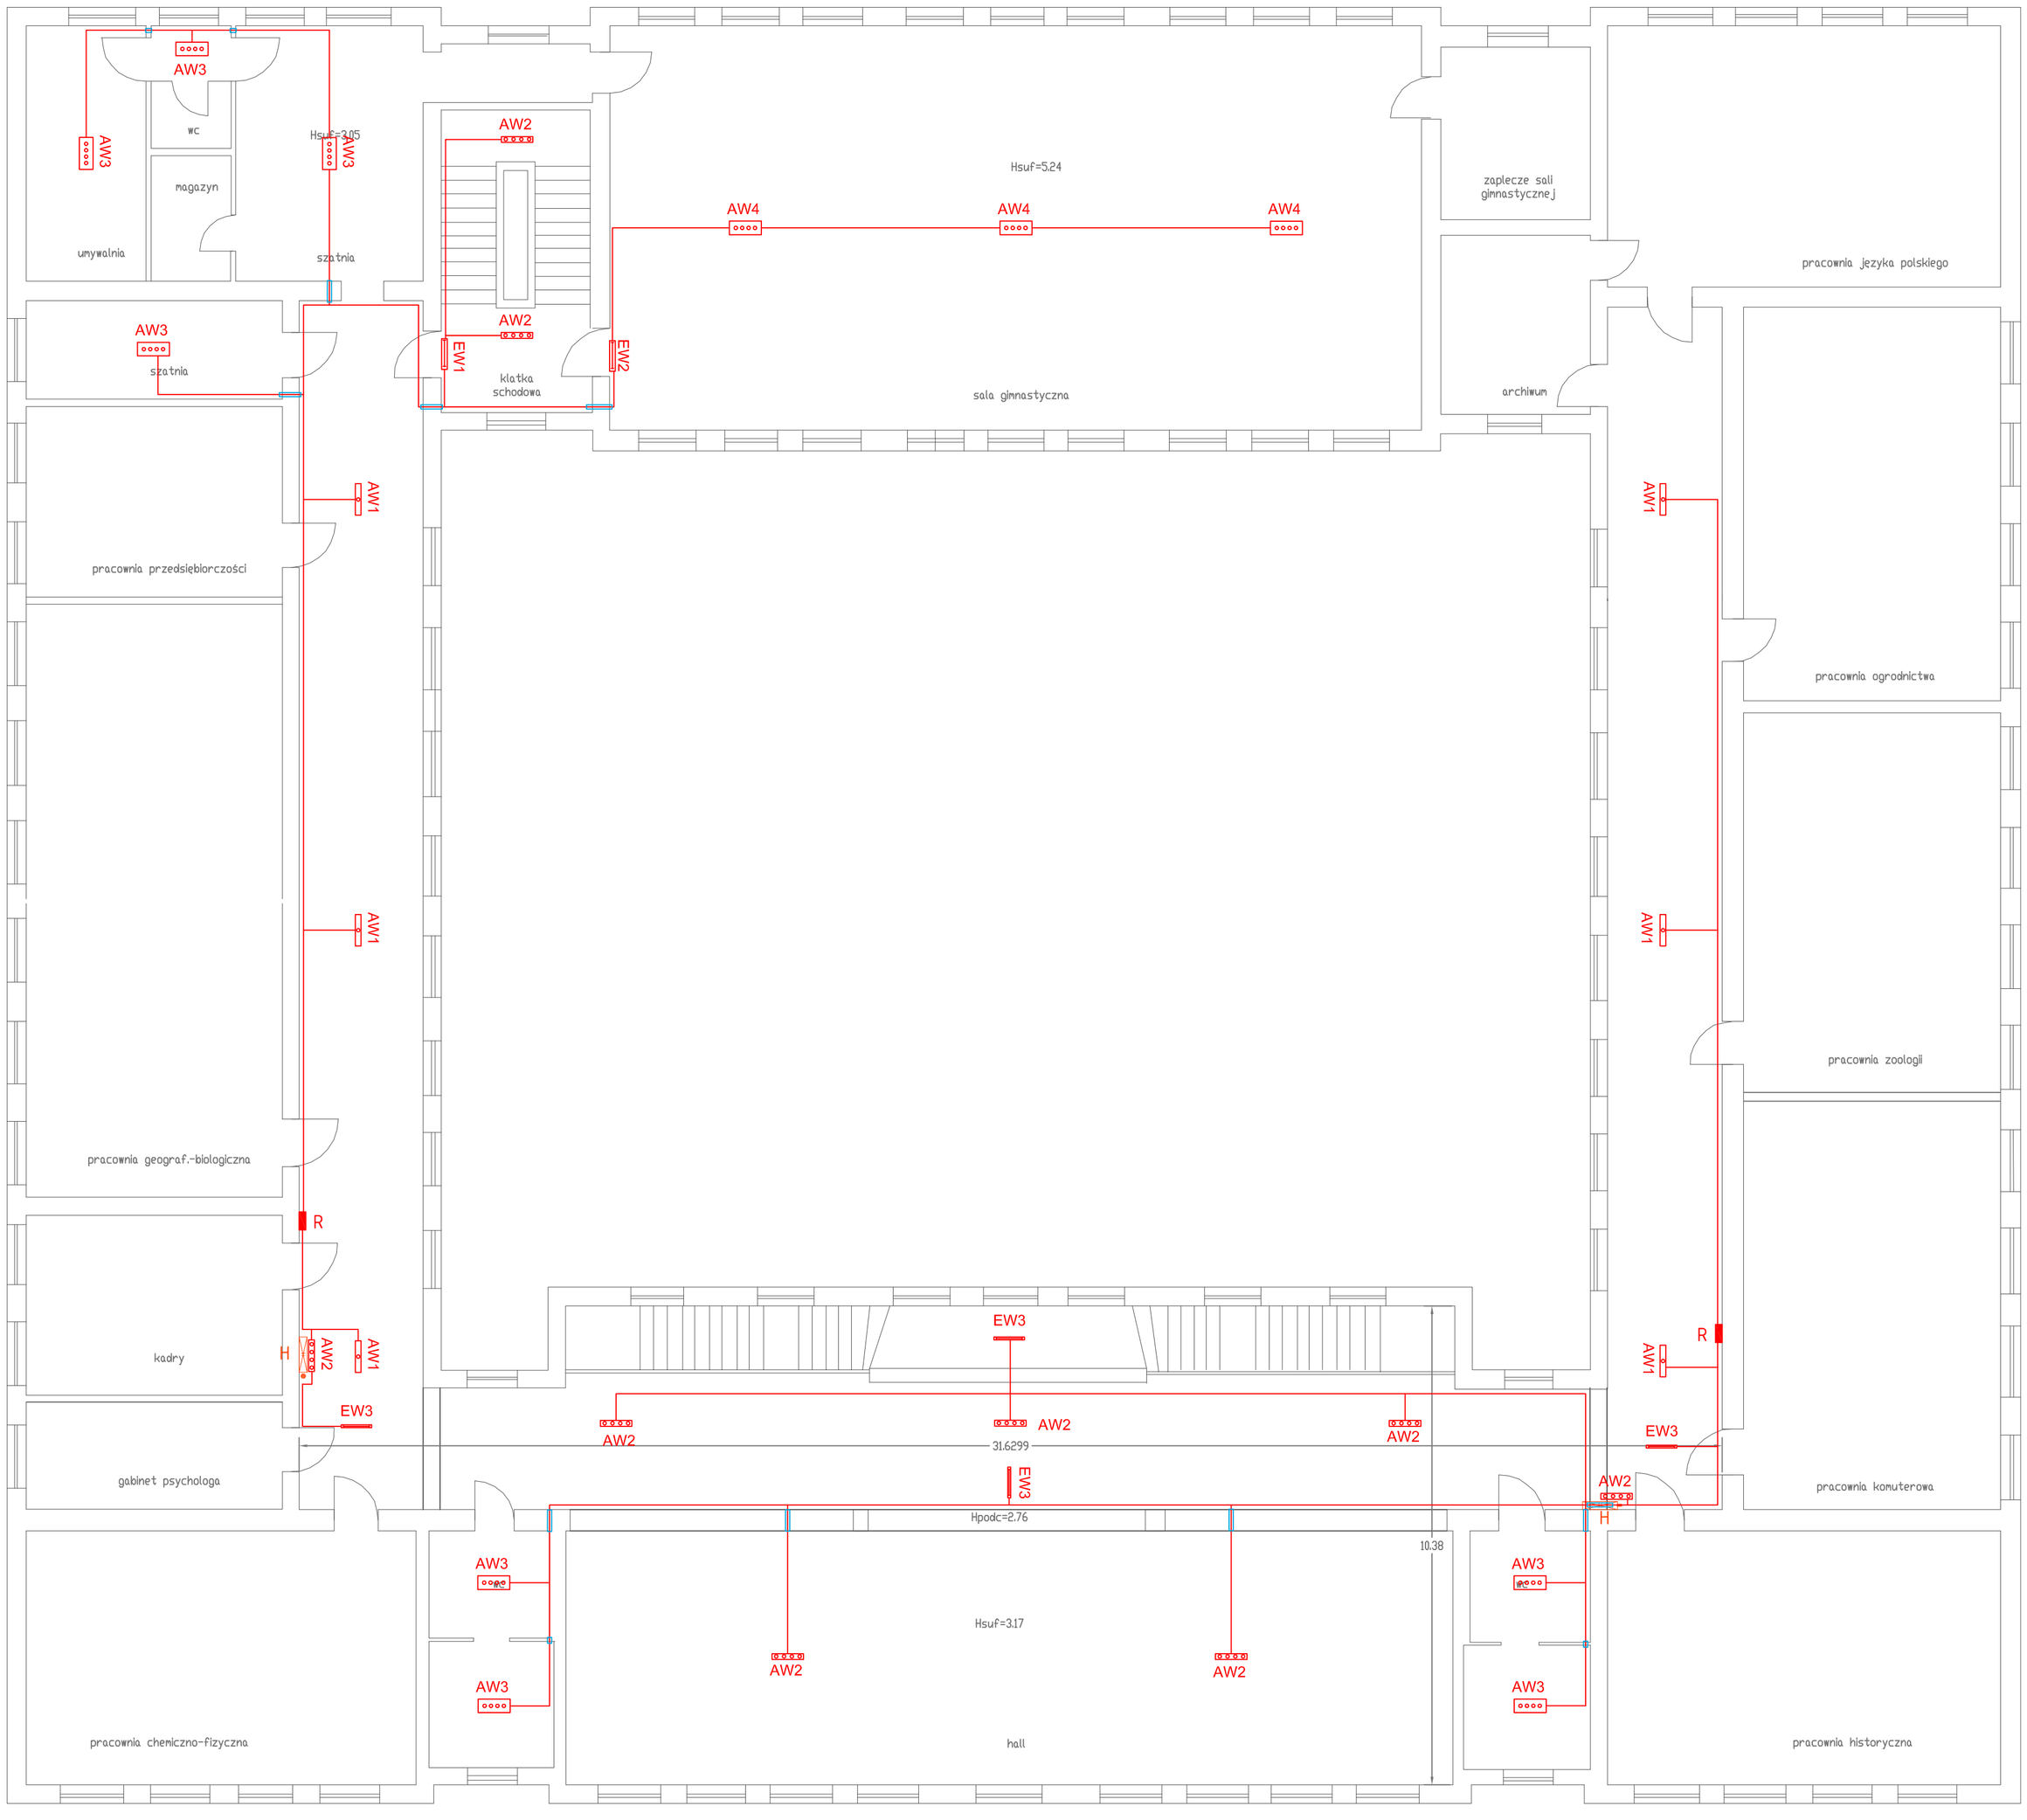

OZNACZENIA :

- EW1 – Oprawa oświetlenia kierunkowego OP1–S1,2TA1N IP40 producent ES–SYSTEM S.A.
- EW2 – Oprawa oświetlenia kierunkowego OP2–S1,2TA1N IP65 producent ES–SYSTEM S.A. z siatką ochronną
- EW3 – Oprawa oświetlenia kierunkowego DS1–S1,2TA1N IP40 producent ES–SYSTEM S.A.
- AW1 – Oprawa oświetlenia awaryjnego VUN–S1TA1H IP40 producent ES–SYSTEM S.A.
- AW2 – Oprawa oświetlenia awaryjnego VDN–S4x1TA1H IP40 producent ES–SYSTEM S.A.
- AW3 – Oprawa oświetlenia awaryjnego OP3–S4x1TA1N IP65 producent ES–SYSTEM S.A.
- AW4 – Oprawa oświetlenia awaryjnego OP3–S4x1TA1N IP65 producent ES–SYSTEM S.A. z siatką ochronną
- AW5 – Oprawa oświetlenia awaryjnego OP3–S4x1TA1N IP65 producent ES–SYSTEM S.A. przystosowana do pracy w niskich temp.
- – instalacja elektryczna
- R – istniejąca rozdzielnica piętrowa
- H – hydrant
- ZH – zestaw hydroforowy podnoszenia ciśnienia
- – przebicia przez ściany

PRACOWNIA PROJEKTOWA: **VGR-PRACOWNIA PROJEKTOWA** 04-228 Warszawa, ul.Tytoniowa 24m 38, tel 608 379421		
INWESTOR: POWIAT PIASECZYŃSKI - STAROSTWO POWIATOWE w PIASECZNIE 05-500 Piaseczno,ul.Chyliczkowska 14		
OBIEKT: ZESPÓŁ SZKÓŁ ROLNICZE CENTRUM KSZTAŁCENIA USTAWICZNEGO Piaseczno,ul.Chyliczkowska 20		
NAZWA RYS: INSTALACJA OŚWIETLENIA AWARYJNEGO I ZASILANIA ZESTAWU HYDROFOROWEGO - BUDYNEK SZKOŁY - RZUT I PIĘTRA		DATA: 30.07.2014
PROJEKTANT: mgr inż. Janusz Wronka upr. bud.LUB/0080/PWOE/08 specjalizacja: instalacje i sieci elektryczne	PODPIS:	SKALA: 1:100
		NR RYS.: IE/04
OPRACOWAŁ: mgr inż. Grzegorz Flis	PODPIS:	FOR./NR ARK.: A2