


INTERNAT

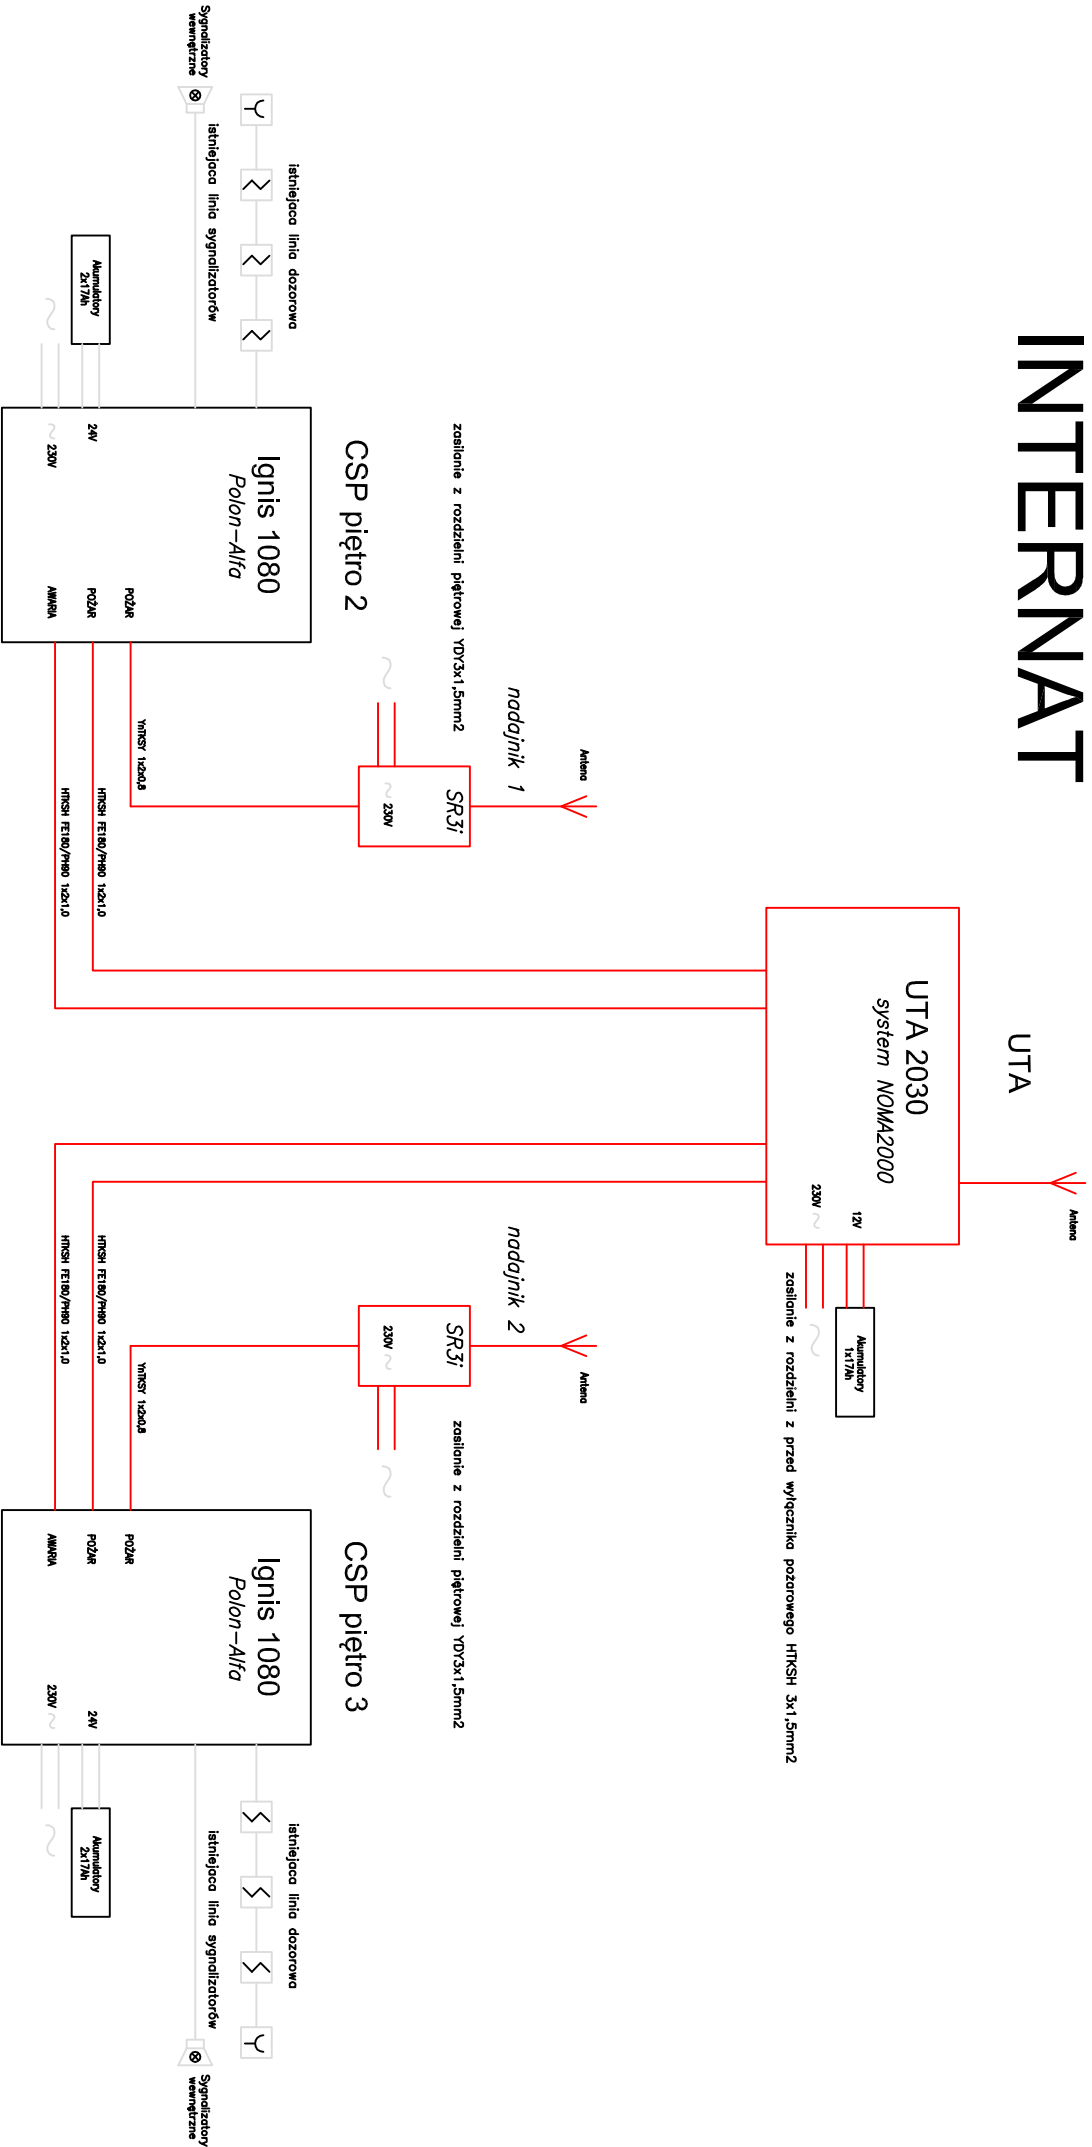

PRACOWNIA PROJEKTOWA:			
VGR-PRACOWNIA PROJEKTOWA			
04-228 Warszawa, ul. Tytoniowa 24m 38, tel 608 379421			
INWESTOR:			
POWIAT PIASECZYŃSKI - STAROSTWO POWIATOWE w PIASECZNE			
05-500 Piaseczno, ul. Cyliczkowska 14			
OBIEKT:			
ZESPÓŁ SZKÓŁ - POLNECE CENTRUM KSZTAŁCENIA			
USTAWICZNEGO Piaseczno, ul. Cyliczkowska 20			
NAZWA RYS:		DATA	
INSTALACJA TRANSMISJI ALARMU POŻAROWEGO - BUDYNEK		30.07.2014	
INTERNATU - SCHEMAT		SKALA	
PROJEKTANT		PODPIS	
mgr inż. Janusz Wronka		--	
mgr. bud. LUB/0080/PW/OE/08		NR RYS:	
specjalizacja: instalacje i śled elektryczne		IES/02	
OPRACOWAŁ:		PODPIS	
mgr inż. Grzegorz Flis		FOR/NR ARK:	
		A3	