



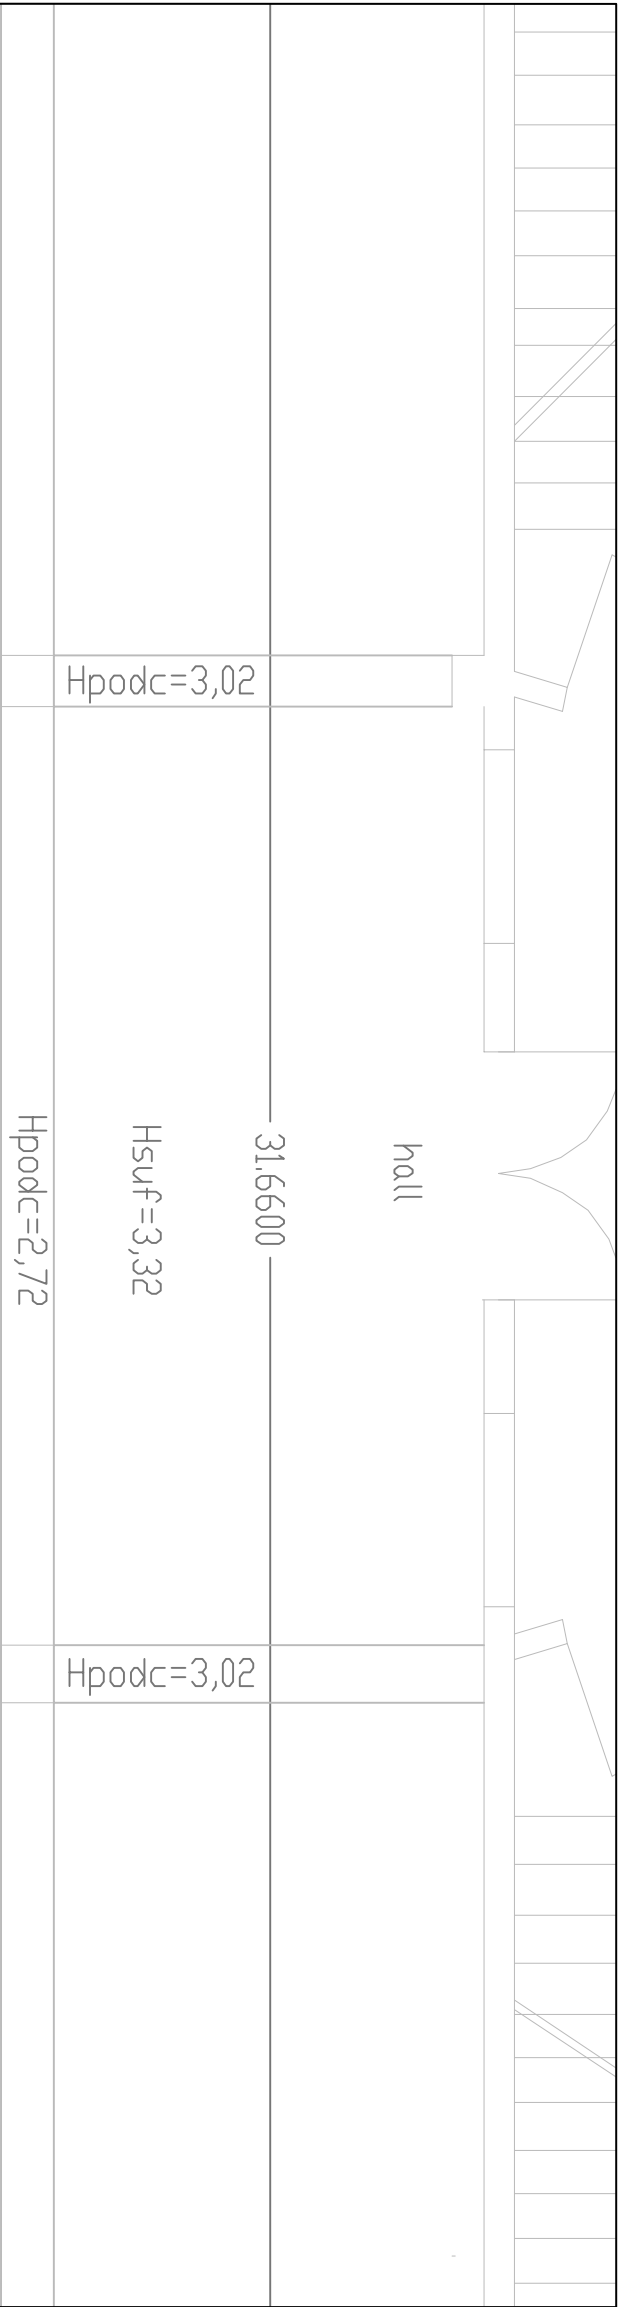

OZNACZENIA :	
	- instalacja elektryczna
	- istniejące rozdzielnice oraz inne urządzenia według opisu
	- projektowane rozdzielnice oraz inne urządzenia według opisu

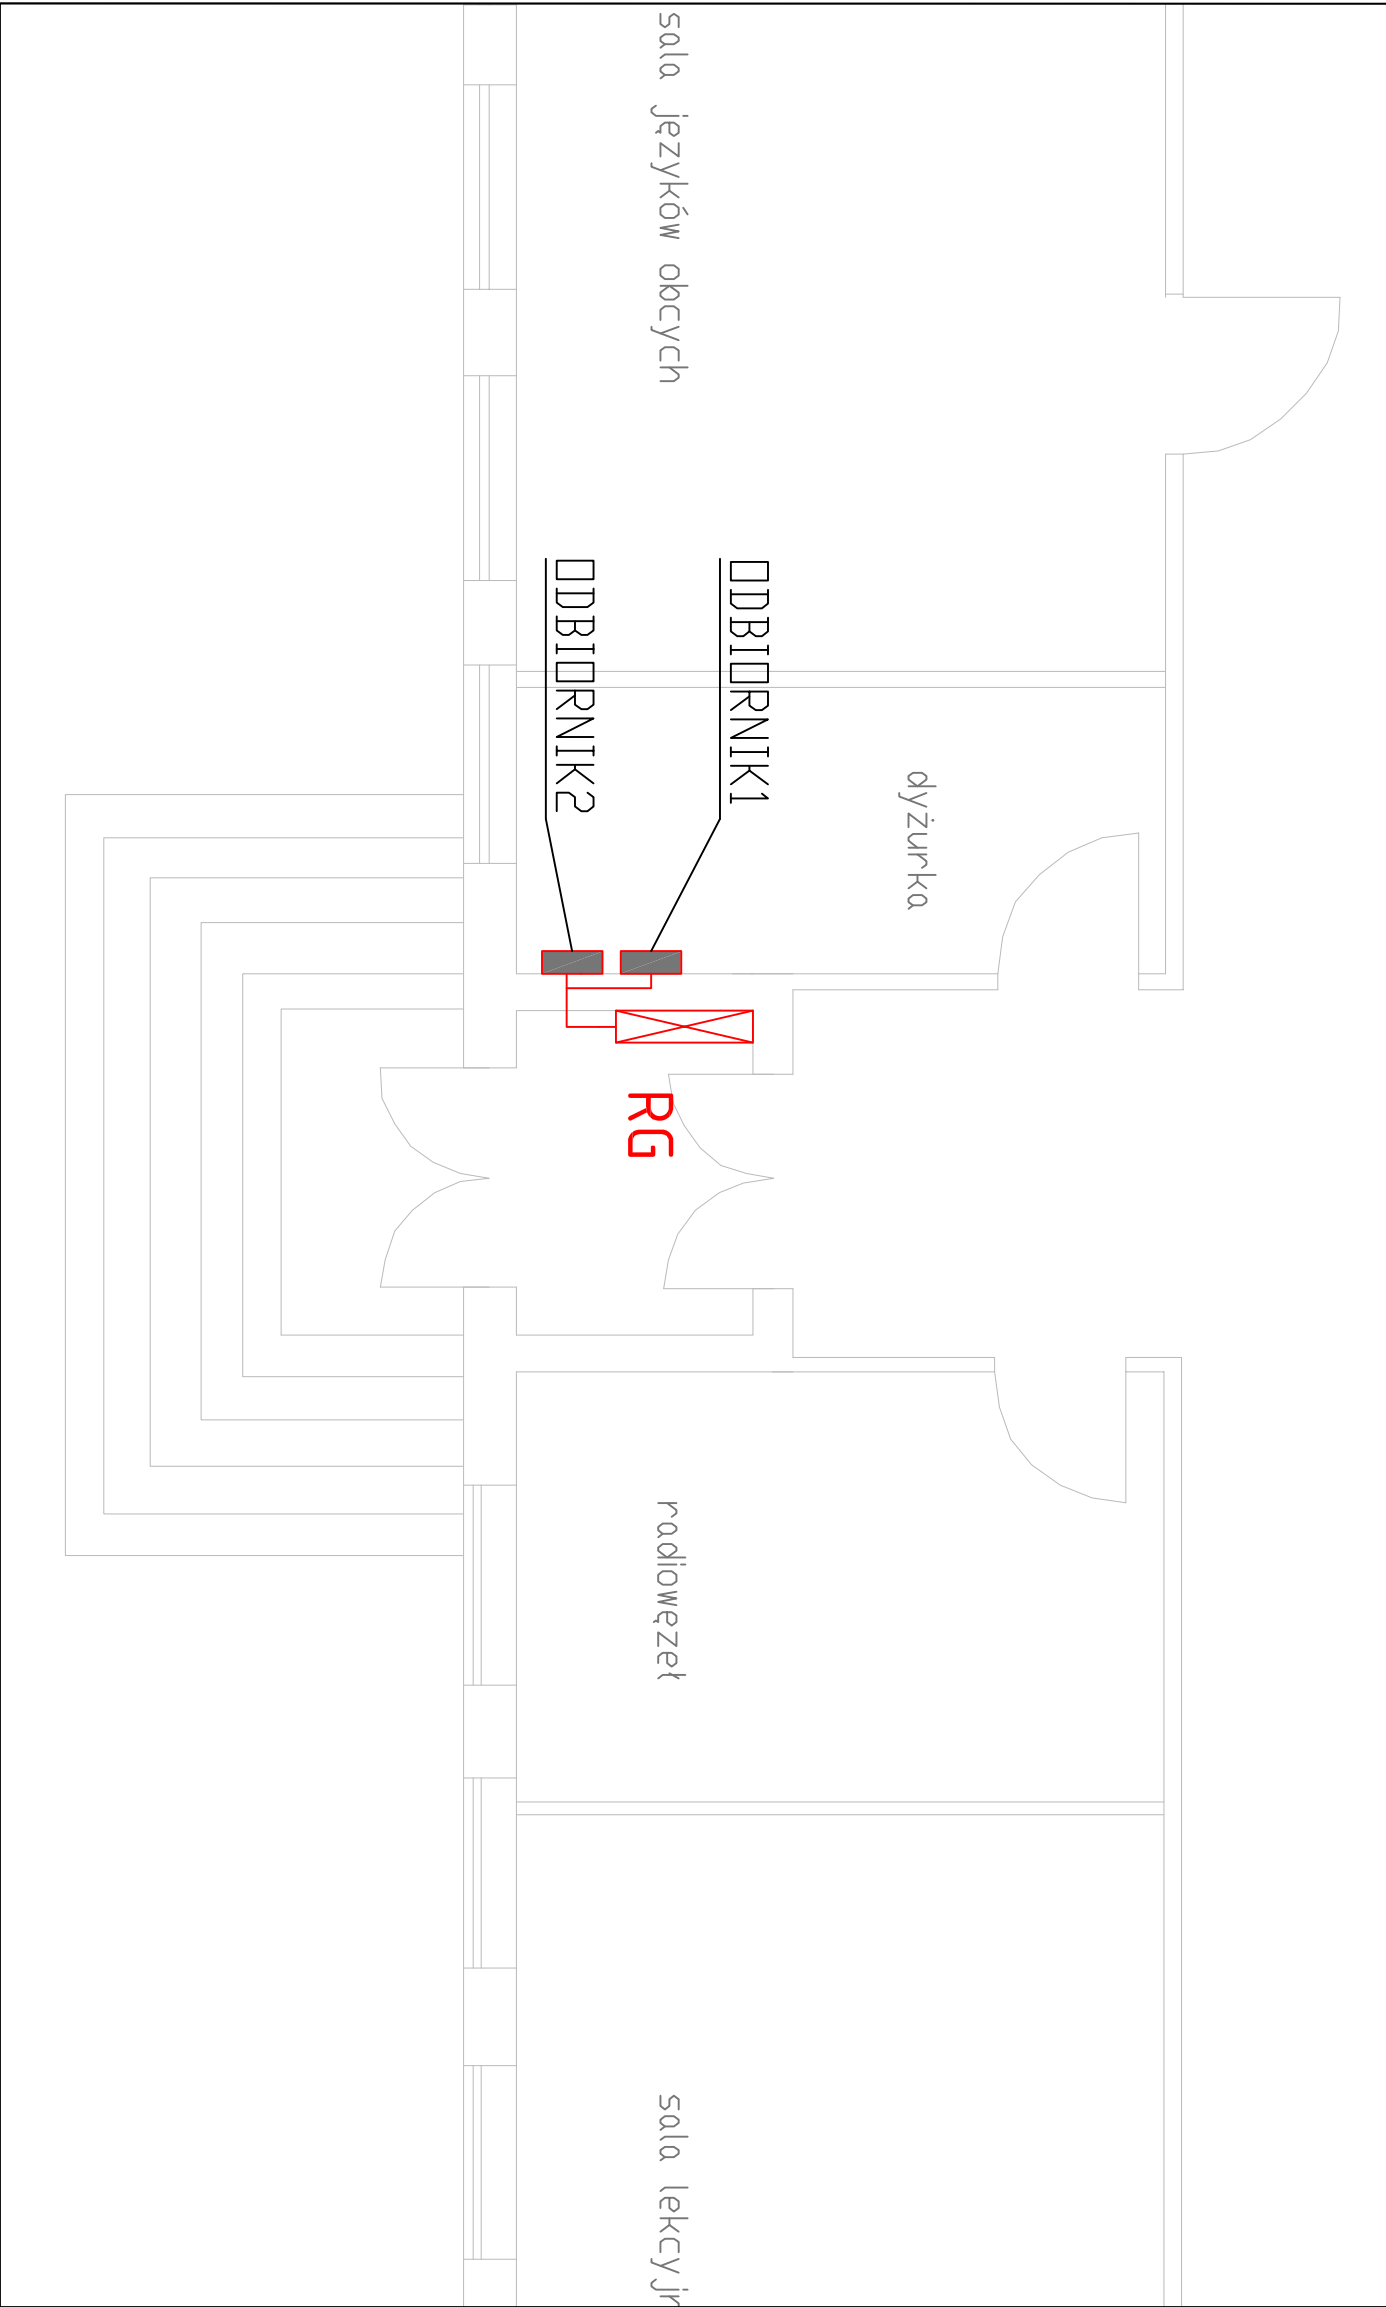

PRACOWNIA PROJEKTOWA: VGR-PRACOWNIA PROJEKTOWA 04-228 Warszawa, ul. Tytoniowa 24m 38, tel 608 379421			
INWESTOR: POWIAT PIASECZYŃSKI- STAROSTWO POWIATOWE w PIASECZNYE 05-500 Piaseczno,ul.Cyrylickowska 14			
OBJEKT: ZESPÓŁ SZKÓŁ- ROLNICZE CENTRUM KSZTAŁCENIA USTAWICZNEGO Piaseczno,ul.Cyrylickowska 20			
NAZWA RYS.		DATA	
INSTALACJA TRANSMISJI ALARMU POŻAROWEGO - BUDYNEK SZKOLEY - RZUT PARTIERU (PRAGNENT)		30.07.2014	
PROJEKTANT	PODPIS	SKALA	
mgr inż. Janusz Wronka upr. bud.LUB/0080/PWOE/08 specjalizacja: instalacje i sieci elektryczne		1:100	
OPRACOWAŁ:	PODPIS	NR RYS.	
mgr inż. Grzegorz Flis		IES/03	
		FOR/IN/ARK	A3