
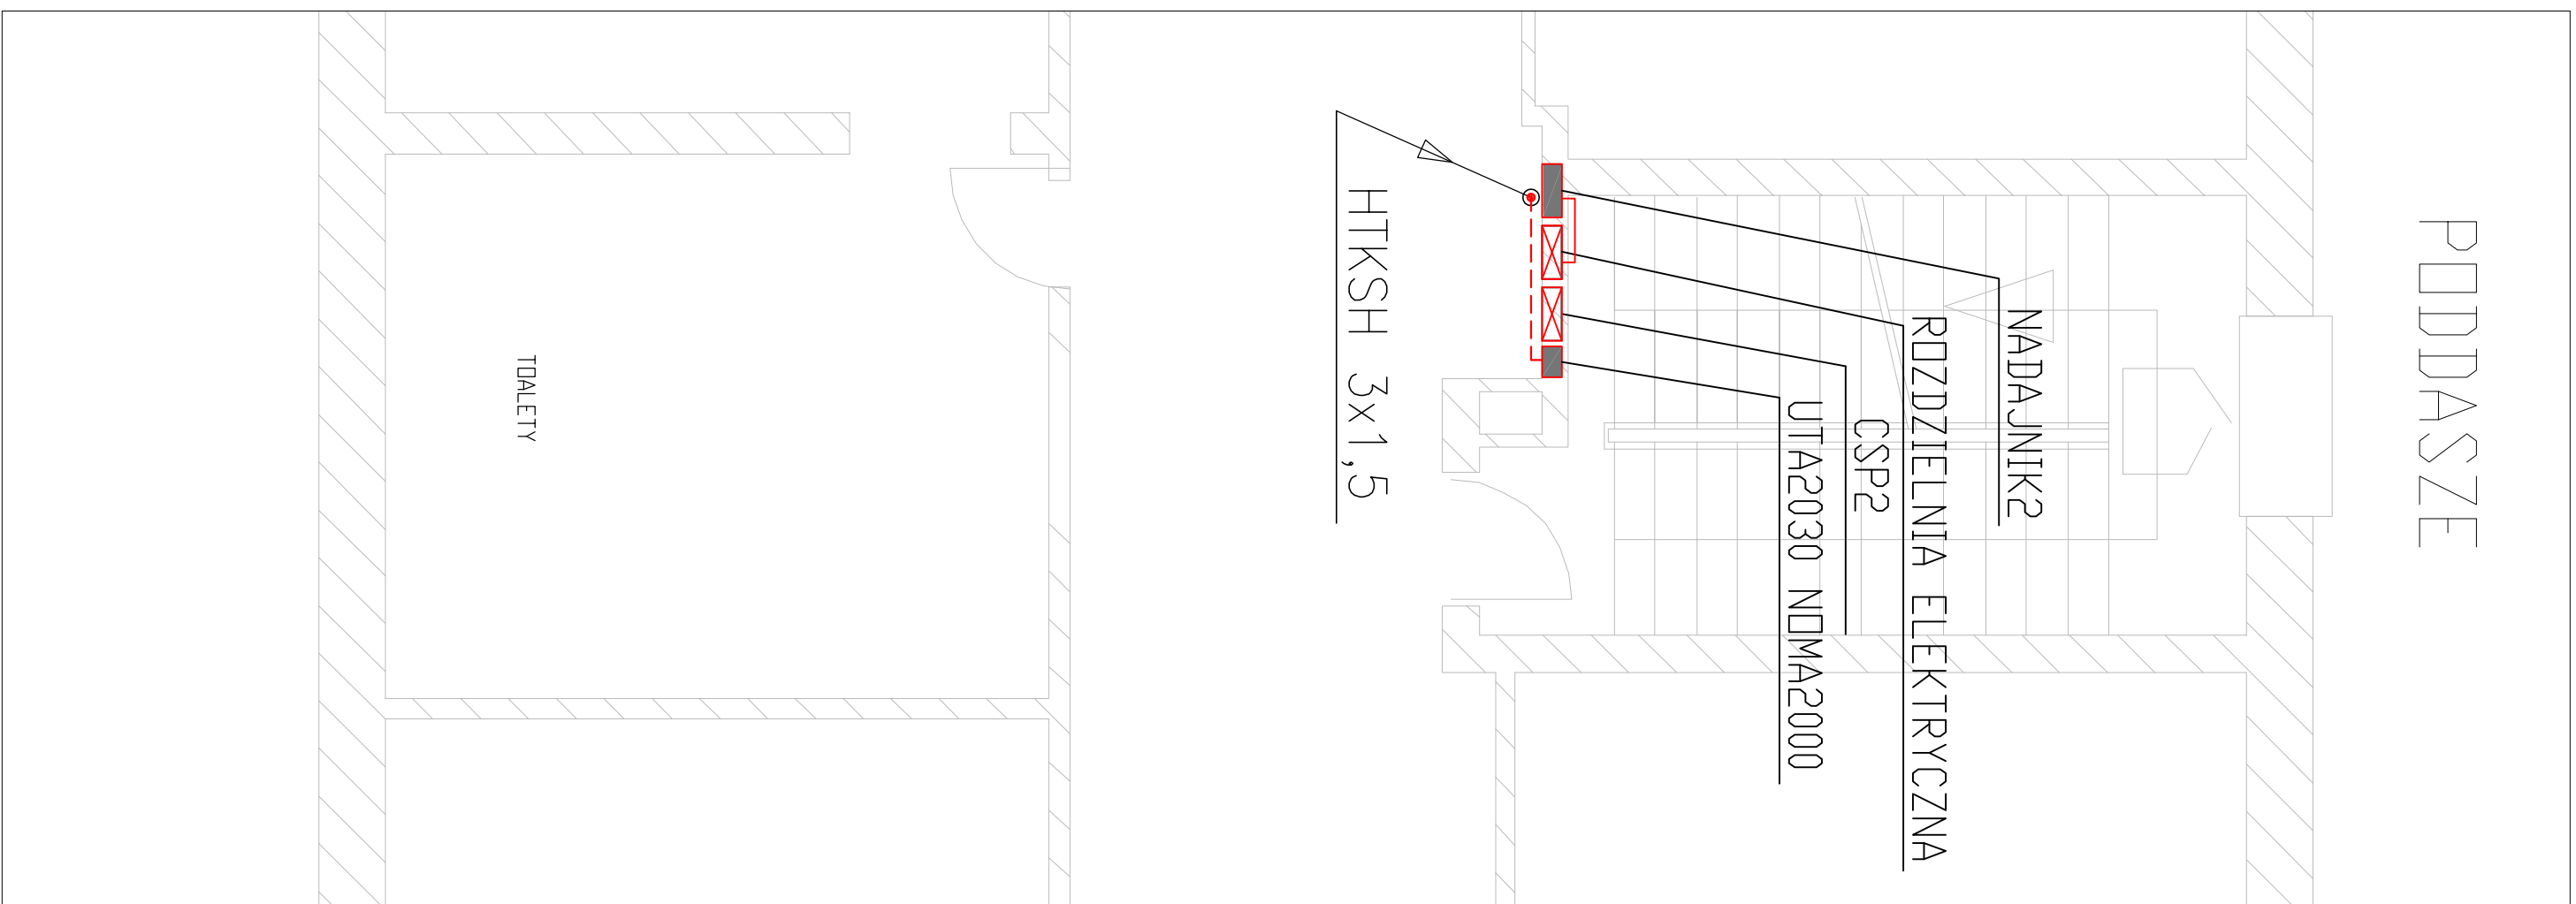
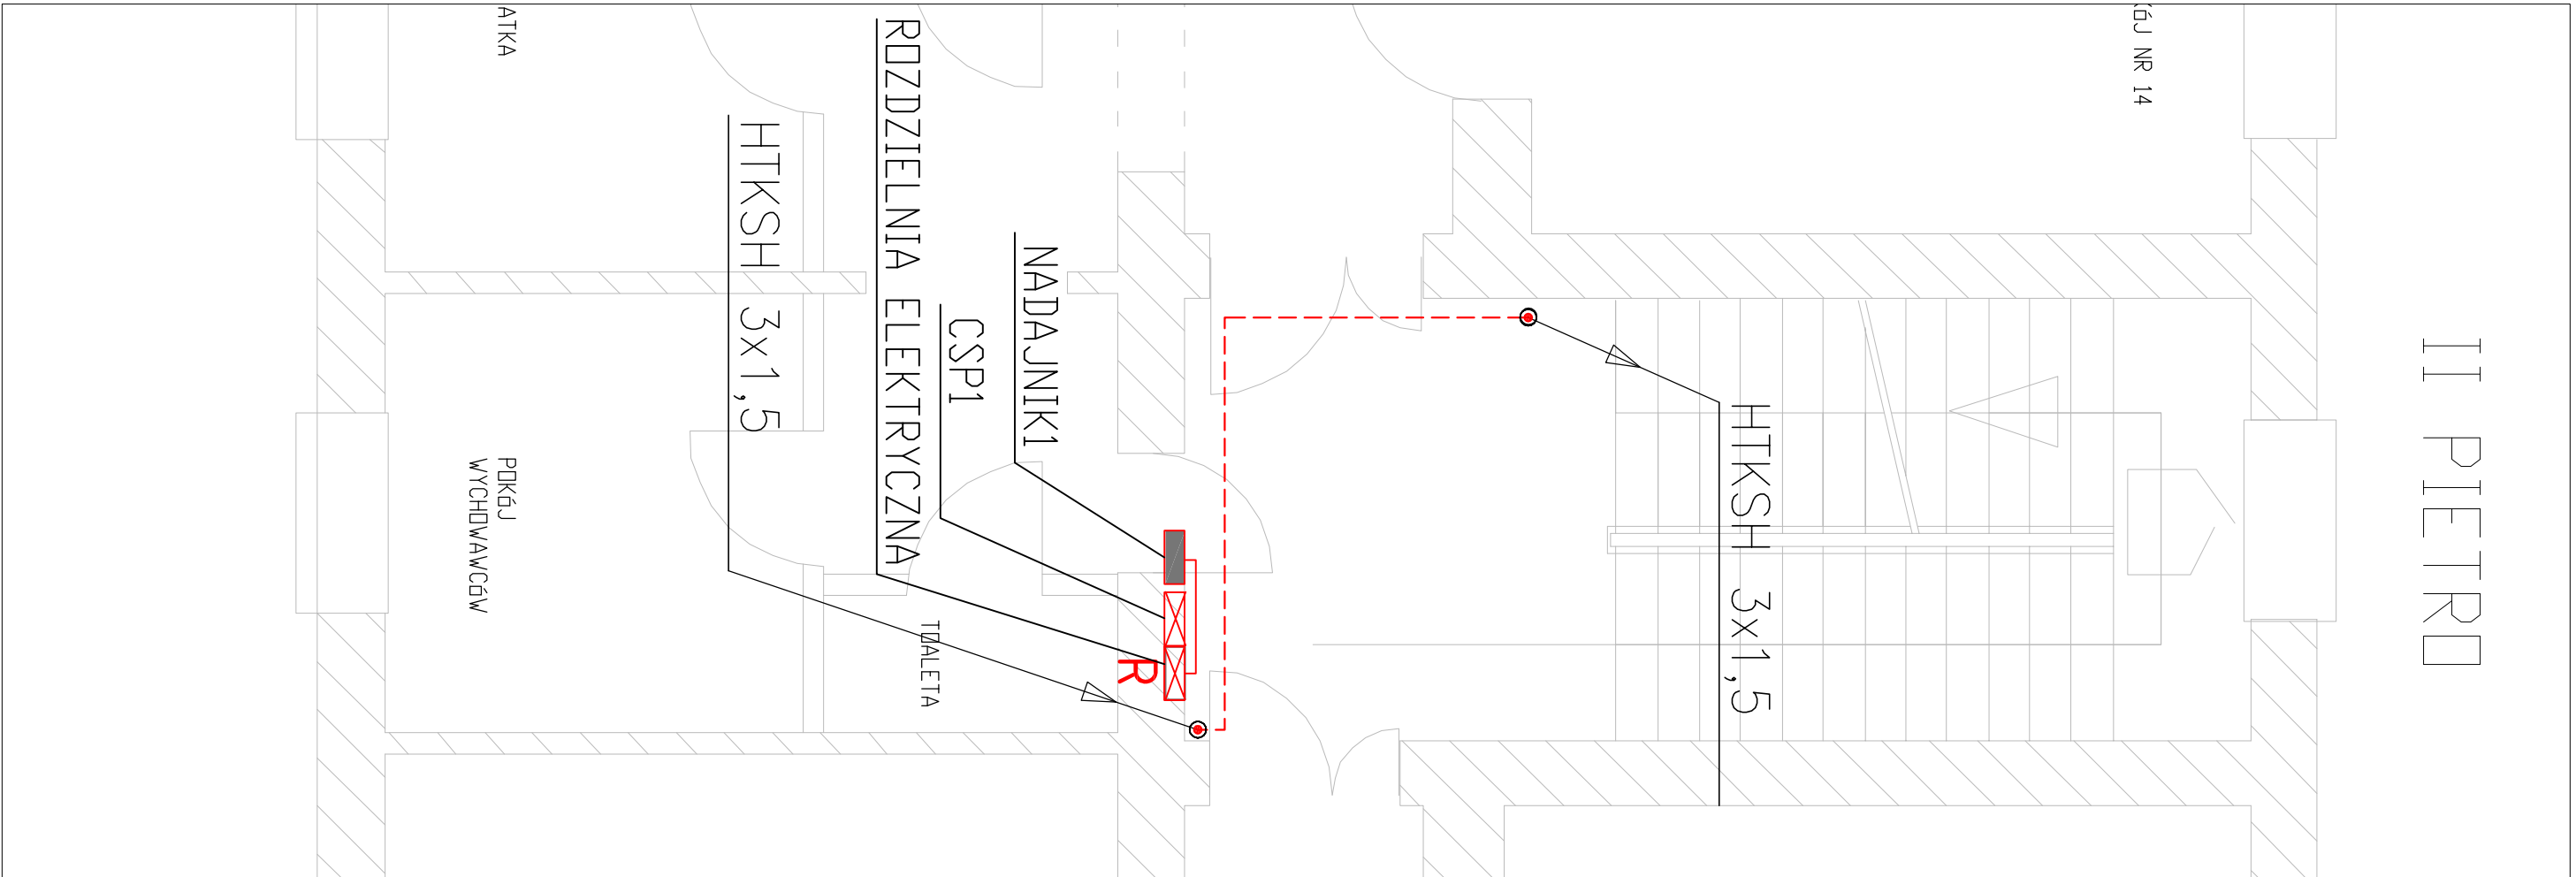


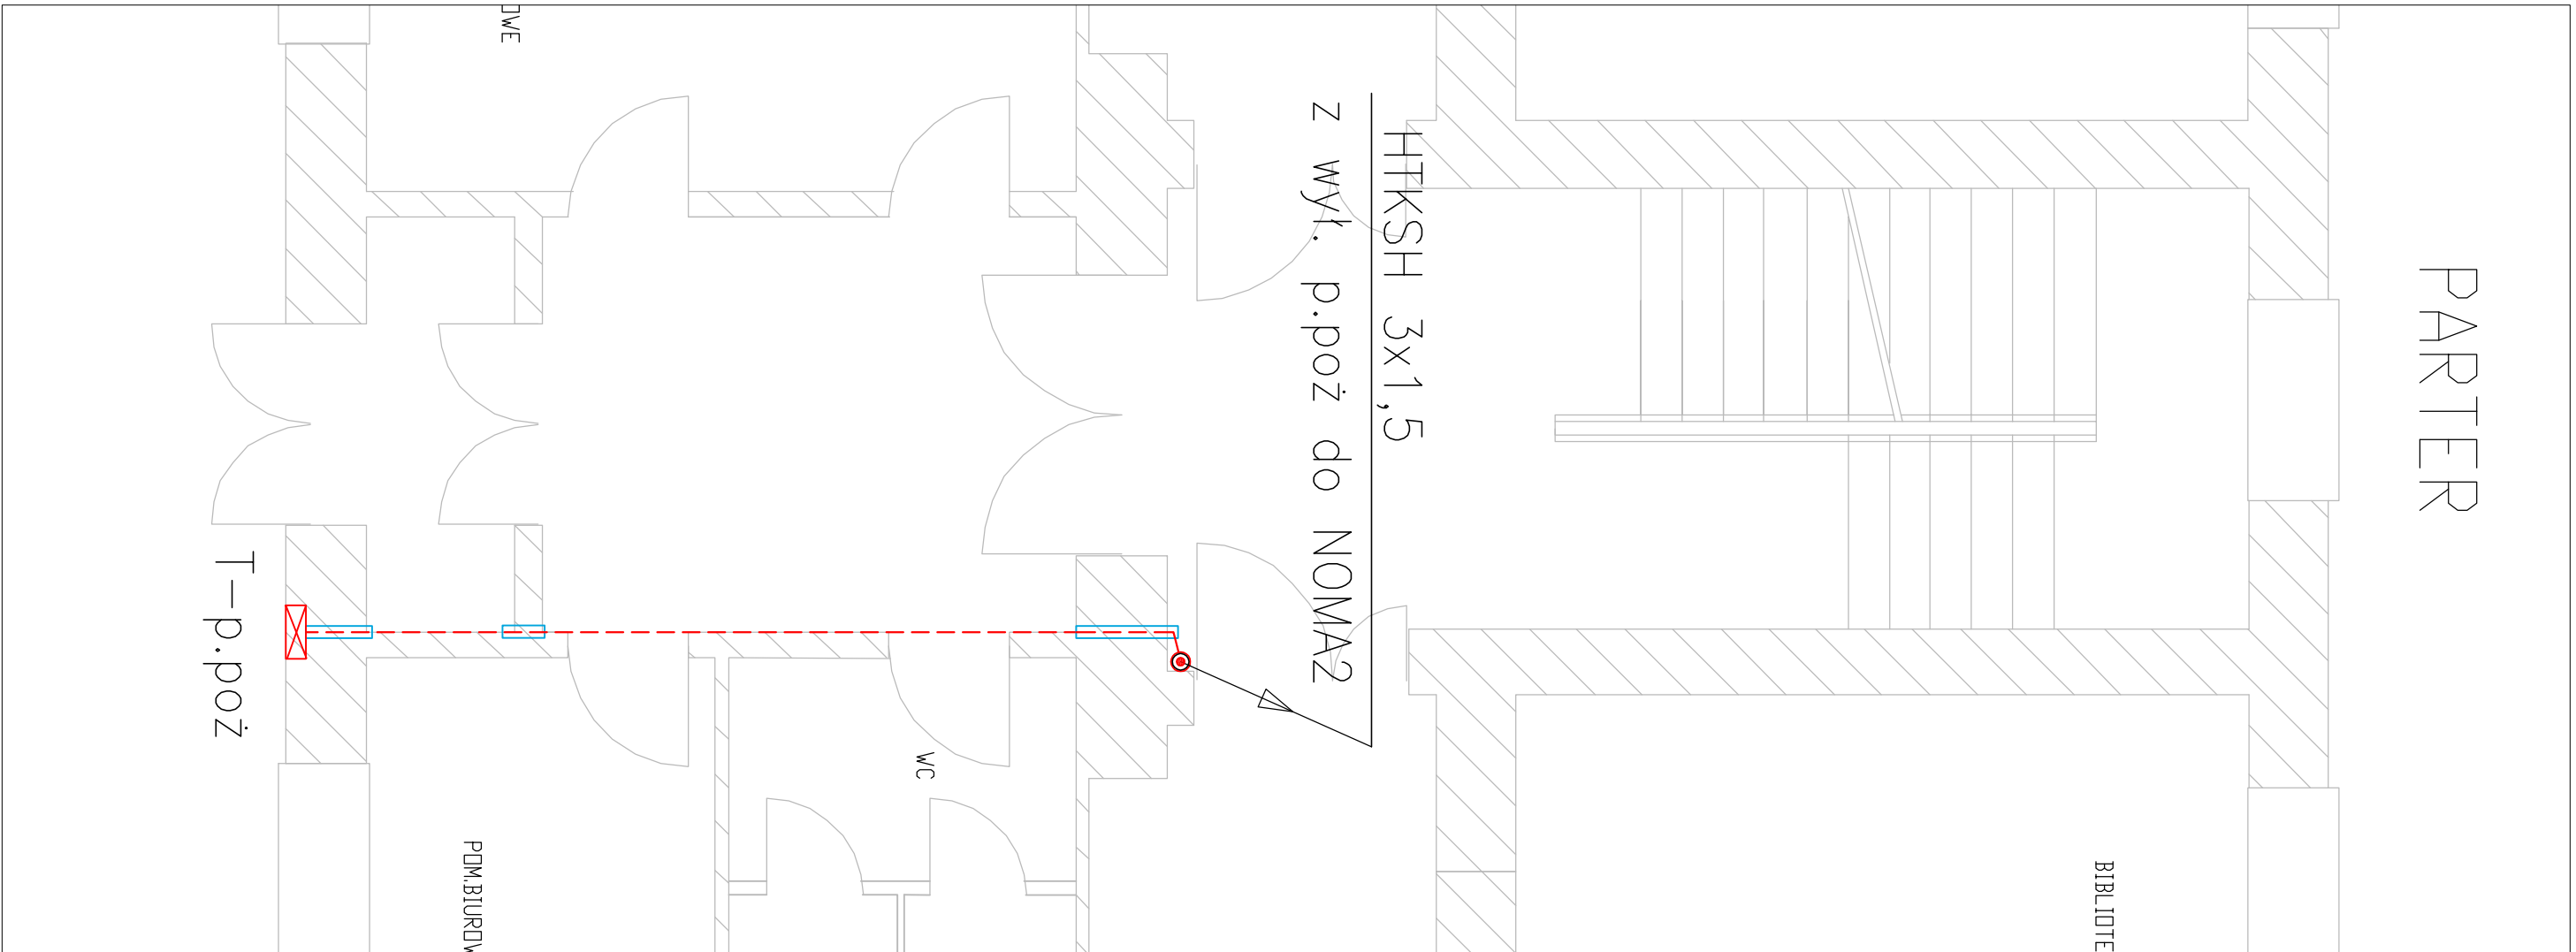

OZNACZENIA :

- instalacja elektryczna
- istniejące rozdzielnicze oraz inne urządzenia według opisu
- projektowane rozdzielnicze oraz inne urządzenia według opisu

[illegible]