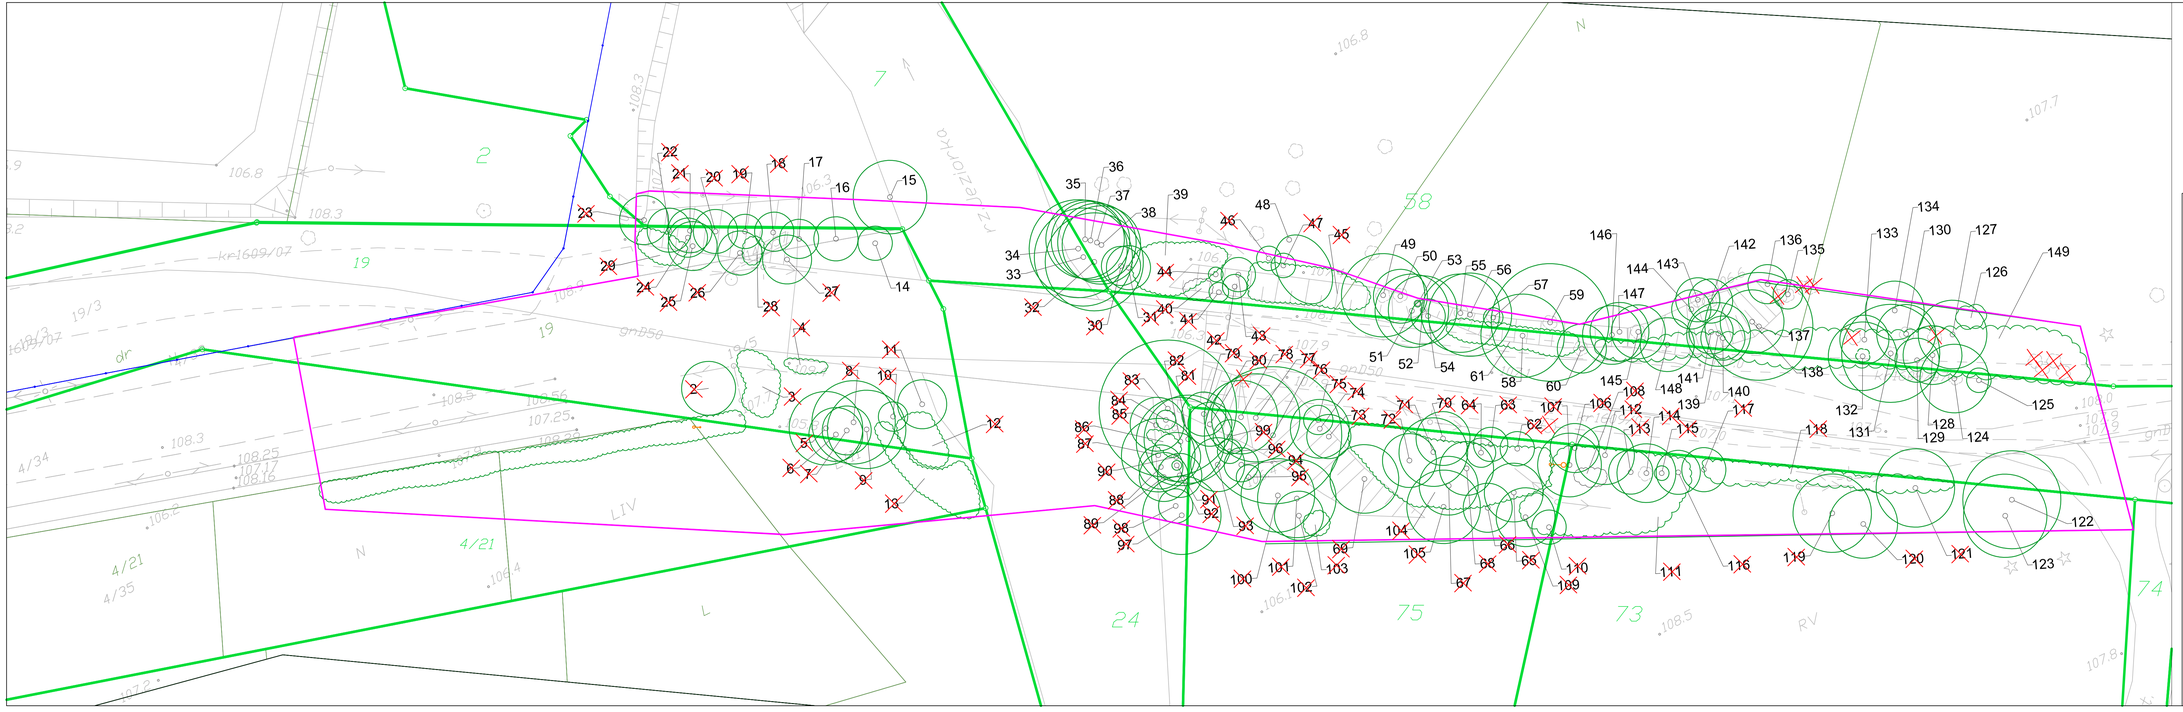

LEGENDA - INWENTARYZACJA ZIELENI

- 132 — DRZEWA ISTNIEJĄCE NANIESIONE GEODEZYJNIE
- 122 — DRZEWA ISTNIEJĄCE NANIESIONE ORIENTACYJNIE
- 149 — KRZEWY I ZAKRZEWIENIA ISTNIEJĄCE NANIESIONE ORIENTACYJNIE
- BRAK DRZEW W TERENIE
- 12 — DRZEWA DO USUNIĘCIA
- GRANICA INWENTARYZACJI

Inwestor:	**Zarząd Powiatu Piaseczyńskiego** ul. Chyliczkowska 14 05-500 Piaseczno
Zamawiający:	**Spółka Infrastrukturalna Powiatu Piaseczyńskiego Sp. z o.o.** ul. Żwirowa 50/52 Wilcza Góra 05-506 Lesznowola
Jednostka projektowa:	**Transmost Sp. z o.o** ul. Wróbla 21 02-736 Warszawa tel: (+022) 853 51 60
Obiekt budowlany:	**Budowa mostu wraz z dojazdami przez rzekę Jeziorkę w ciągu drogi powiatowej nr 2838W wraz z przebudową oświetlenia ulicznego,gazociągu i urządzeń telekomunikacyjnych na działkach:** **Dz. 58/1 z dz. 58; 72/1 z dz. 72; 73/1 z dz. 73; 75/1 z dz. 75 Obr. 0028 PĘCHERY** **Dz. 4/37 z dz. 4/21; 4/39 z dz. 4/21; 19/5 z dz. 19; 19/7 z dz.19; 24 Obr. 0034 RUNÓW PGR** **Dz. 7 Obr. 0039 WÓLKA PĘCHERSKA PGR**
Stadium:	**PROJEKT WYKONAWCZY**
Branża:	**OBIEKTY INŻYNIERSKIE**
Nazwa opracowania:	PROJEKT WYKONAWCZY **BUDOWA MOSTU**
Tytuł rysunku:	**INWENTARYZACJA ZIELENI**

Zespół projektowy:

Stanowisko	Imię i nazwisko	Uprawnienia	Podpis
PROJEKTANT:	mgr inż. Robert KURZEJA	MAP/0080/POOM/05	
PROJEKTANT:	mgr inż. Mariusz ŚNIADECKI	MAZ/0352/PWOM/12	
SPRAWDZAJĄCY:	mgr inż. Wojciech ŁYŻWA	KBU 1-2126-1/70	

Nr arch.:	Umowa:	Data:	Skala:	Nr rys.-Ark.:
2014/05		12.2014	1:100	**05-12**