



LOKALIZACJA ZNAKÓW WYSOKOŚCIOWYCH


Skała 1:200

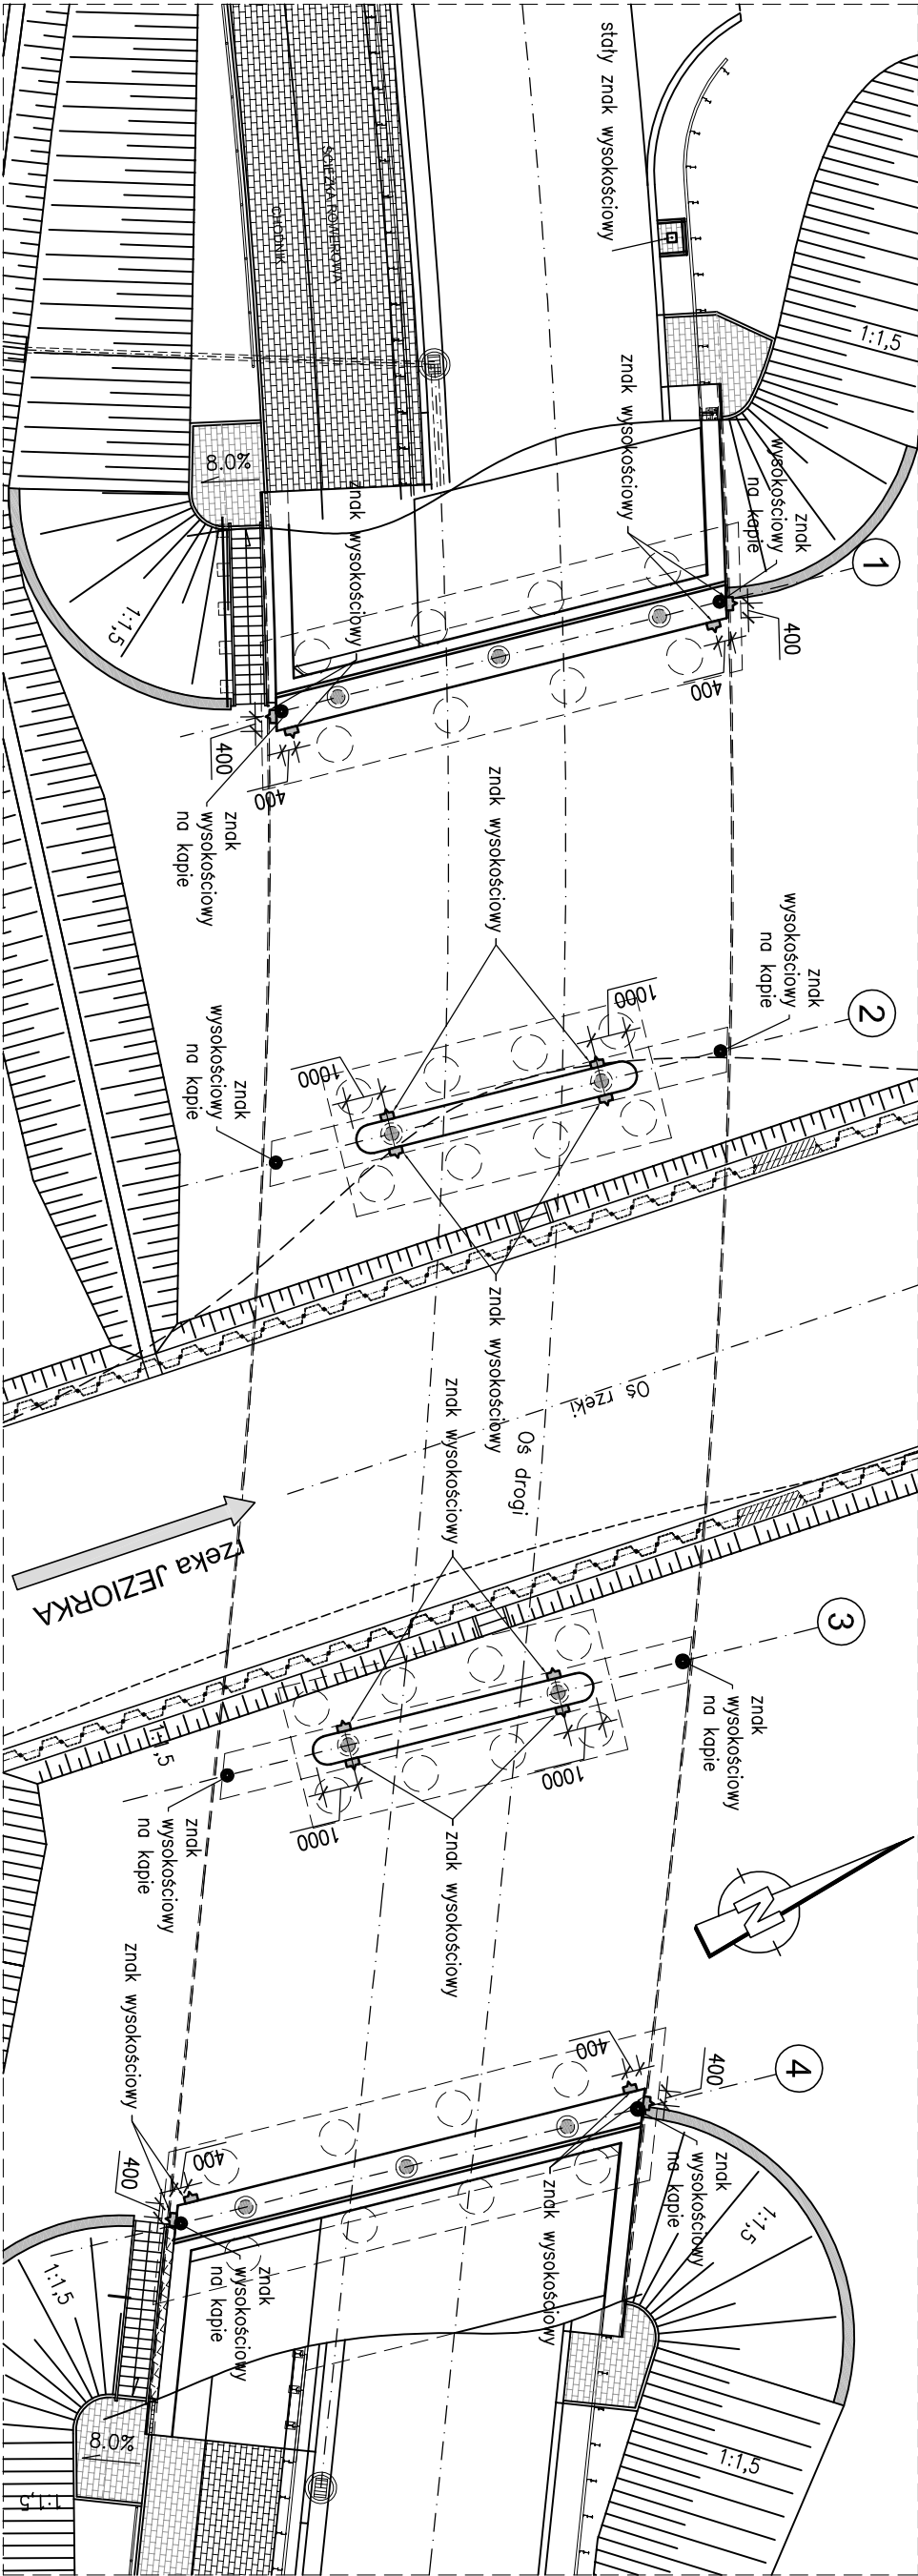

STAŁY ZNAK WYSOKOŚCIOWY
WG. PN-ISO 4463-2 (A14)
Przekrój. Skała 1:25

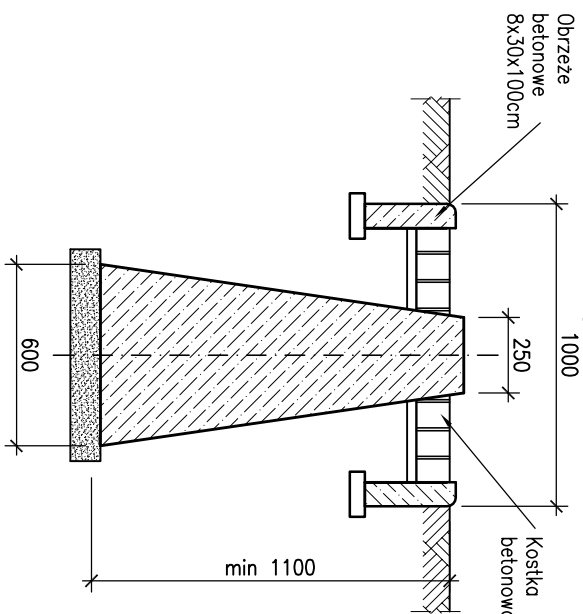


STAŁY ZNAK WYSOKOŚCIOWY
WG. PN-ISO 4463-2 (A14)
Widok. Skała 1:25

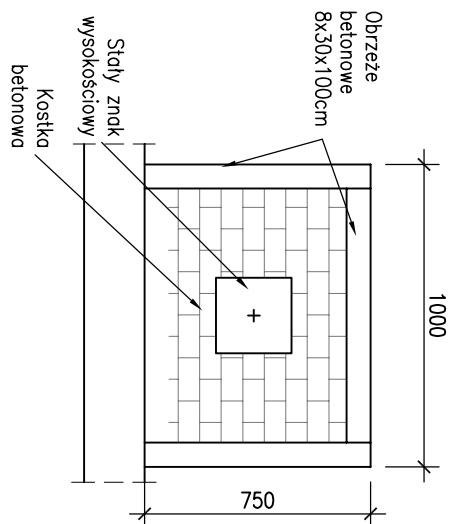


ZNAKI NA OBIEKTCIE

skała 1:50

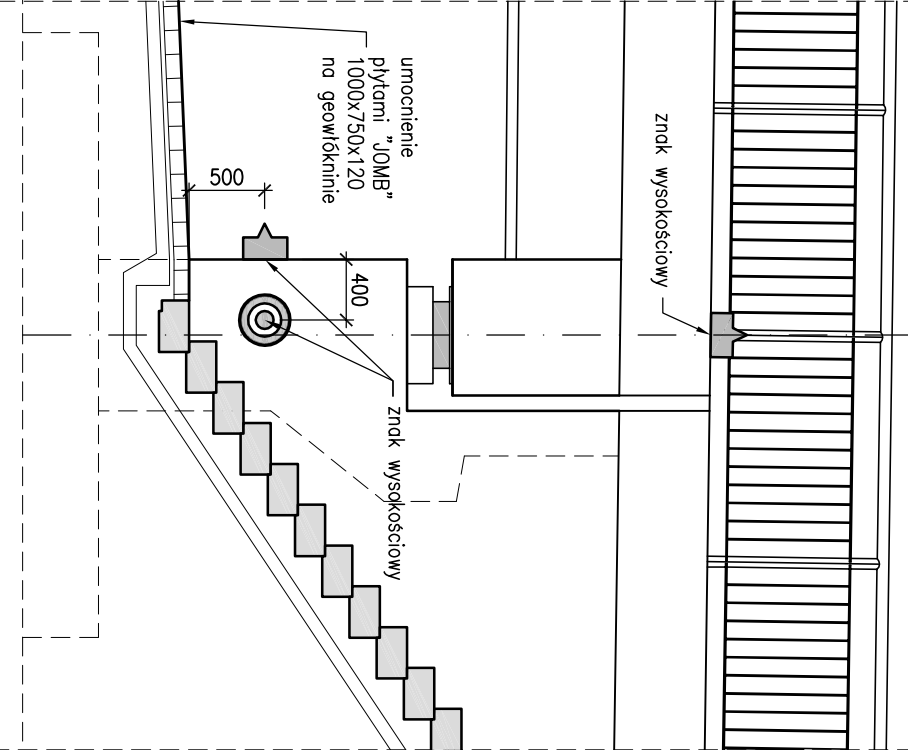


ZNAKI NA OBIEKTCIE

skała 1:50

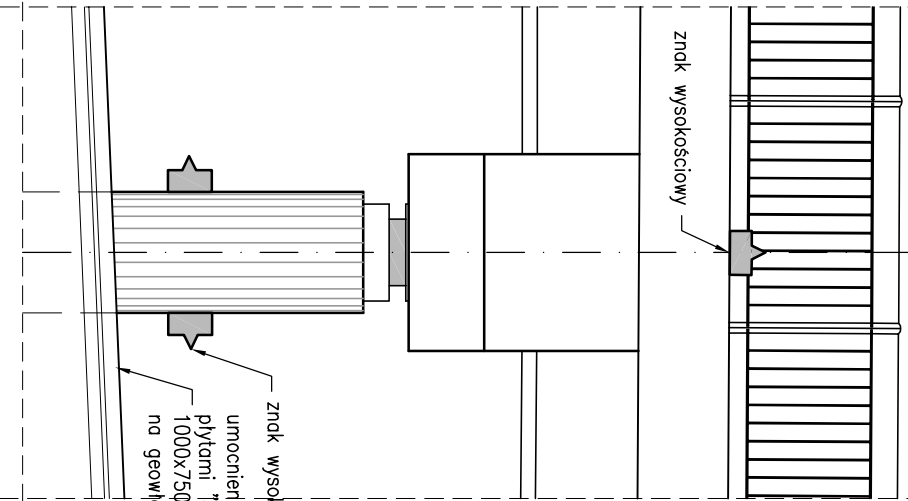

ZNAKI NA OBIEKTCIE

skała 1:50



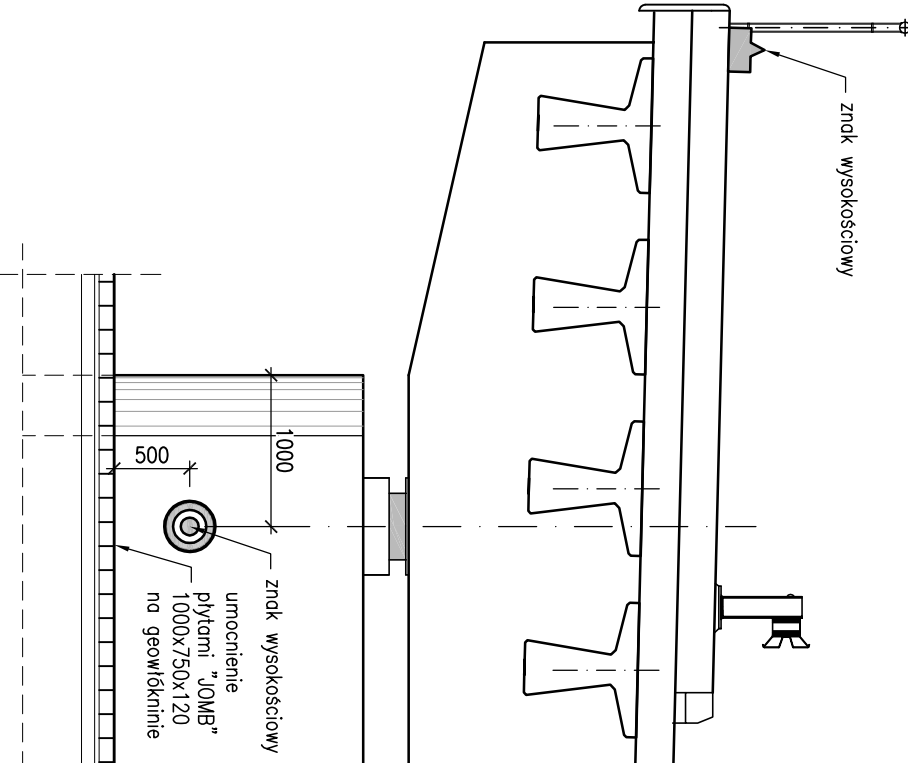


ZESTAWIENIE MATERIAŁÓW:

1. Znak wysokościowy na obiekcie

- przyczółek nr 1 - 4 szt.
- filar nr 2 - 4 szt.
- filar nr 3 - 4 szt.
- przyczółek nr 4 - 4 szt.
- kapa wąska - 4 szt.
- kapa szeroka - 4 szt.

2. Stały znak wysokościowy - 1 szt.

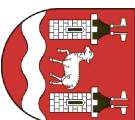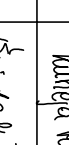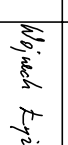Inwestor:	 Zarząd Powiatu Piasieczńskiego ul. Chylickowska 14 05-500 Piasieczno			
Zamawiający:	Spółka Infrastrukturalna Powiatu Piasieczńskiego Sp. z o.o. ul. Żwirowa 50/52 Wilcza Góra 05-506 Lesznowola			
Jednostka projektowa:	 Transmost Sp. z o.o. ul. Wróbla 21 02-736 Warszawa tel: (+022) 853 51 60			
Obiekt budowlany:	Budowa mostu wraz z dojazdami przez rzekę Jeziorokę w ciągu drogi powiatowej nr 2838W wraz z przebudową oświetlenia ulicznego, gazociągu i urządzeń telekomunikacyjnych na działkach: Dz. 58/1 z dz. 58; 72/1 z dz. 72; 73/1 z dz. 73; 75/1 z dz. 75 Obr. 0028 PĘCHERY Dz. 4/37 z dz. 4/21; 4/39 z dz. 4/21; 19/5 z dz. 19; 19/7 z dz. 19; 24 Obr. 0034 RUNÓW PGR Dz. 7 Obr. 0039 WÓŁKA PĘCHERSKA PGR			
Stadium:	PROJEKT WYKONAWCZY			
Branża:	OBIEKTY INŻYNIERSKIE			
Nazwa opracowania:	PROJEKT WYKONAWCZY BUDOWA MOSTU			
Tytuł rysunku:	ZNAKI WYSOKOŚCIOWE			
Zespół projektowy:				
Stanowisko	Imię i nazwisko	Uprawnienia	Podpis	
PROJEKTANT:	mgr inż. Robert KURZEJA	MAP/0080/P/OOM/05		
PROJEKTANT:	mgr inż. Mariusz ŚNIADECKI	MAZ/0362/P/WOM/12		
SPRAWDZAJĄCY:	mgr inż. Wojciech ŁYŻWA	KBU 1-2126-1/70		
Nr arch.:	Umowa:	Data:	Skala:	Nr rys.-Ark.:
2014/05		12.2014	1:25 1:50 1:200	05-10