




WIDOK Z GÓRY. SCHEMAT ODWODNIENIA PŁYTY
Skala 1:100

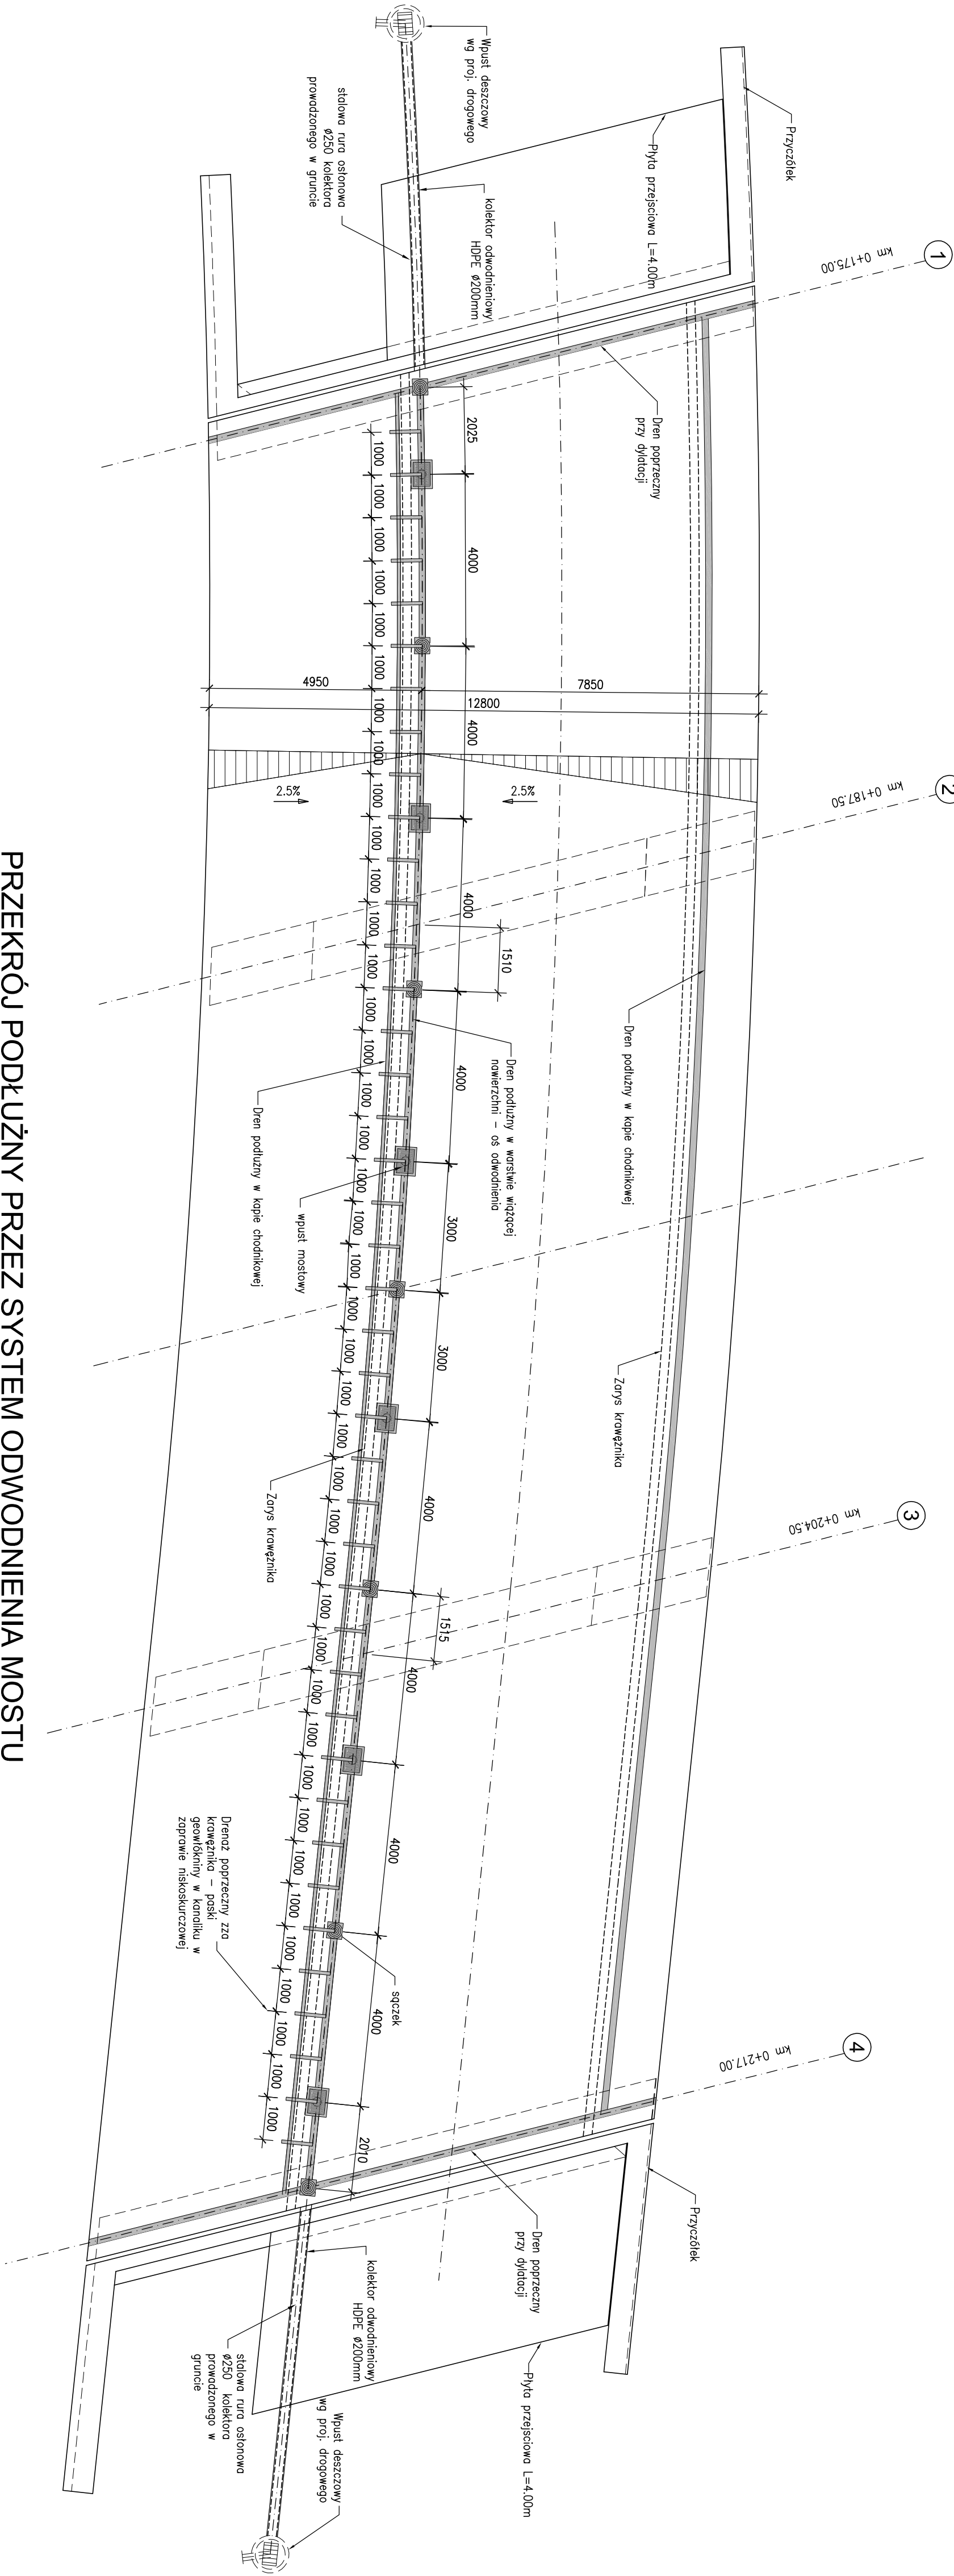


PRZEKRÓJ PODŁUŻNY PRZECZ SYSTEM ODWODNIENIA MOSTU
Skala 1:100

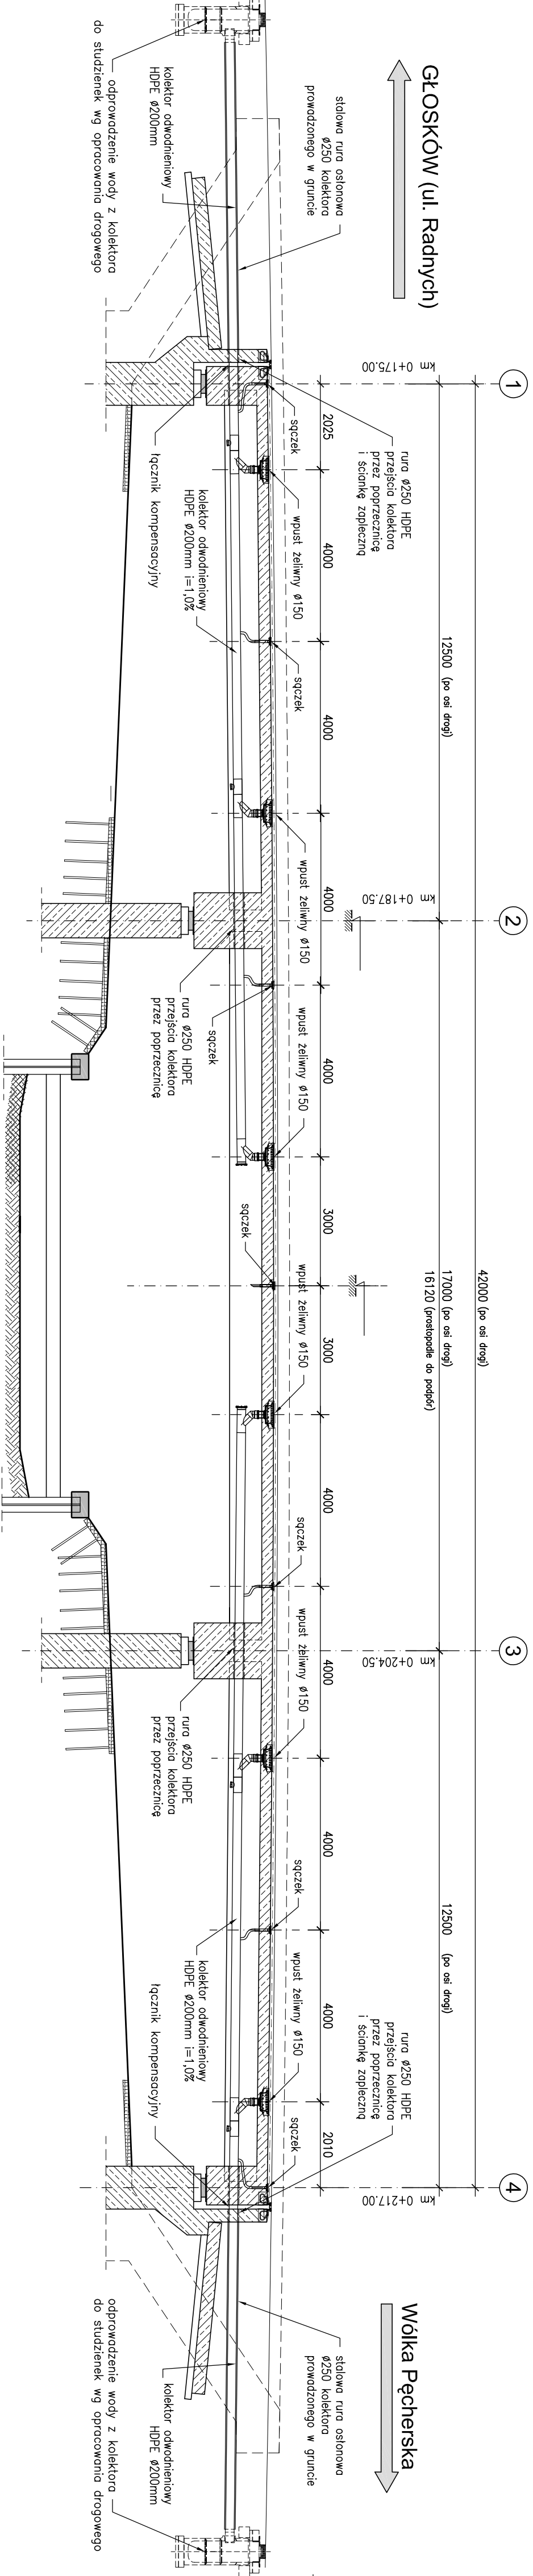


SCHEMAT OSADZENIA WPUSTU
SKALA 1:20

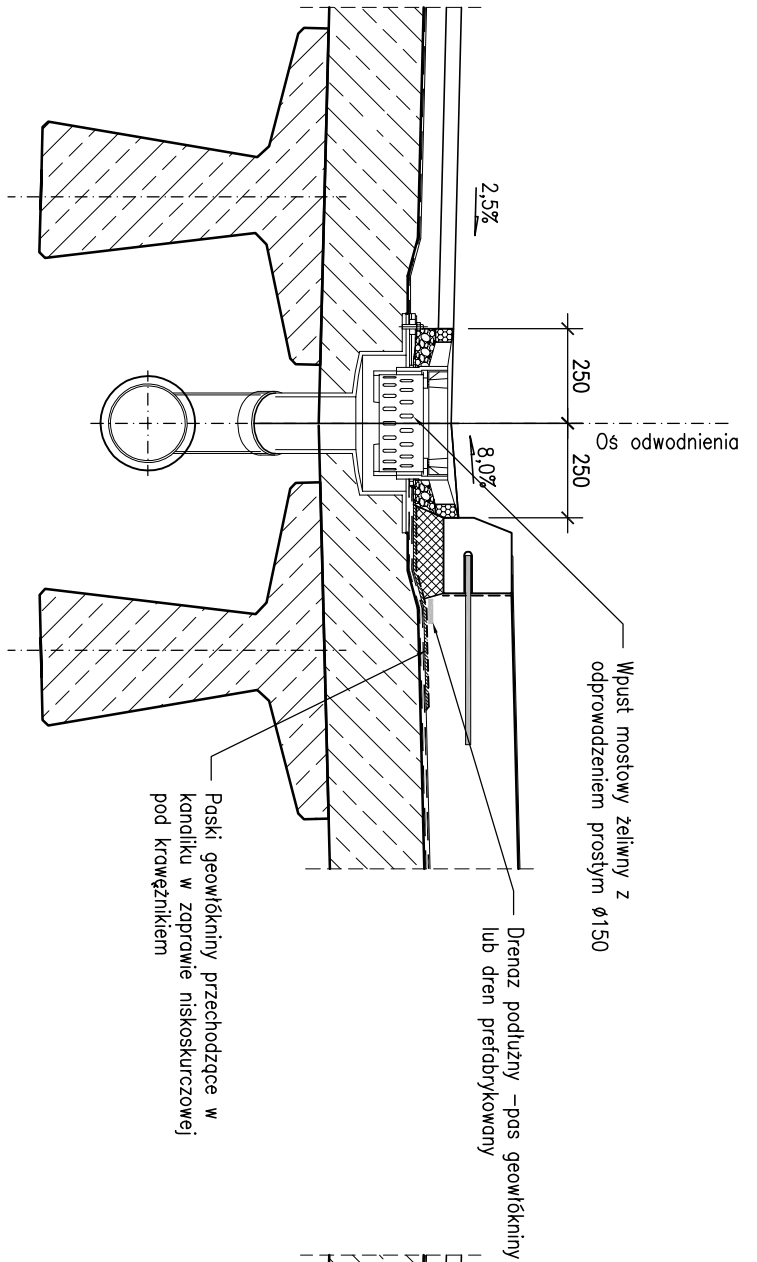



SCHEMAT OSADZENIA SĄCZKA
SKALA 1:20

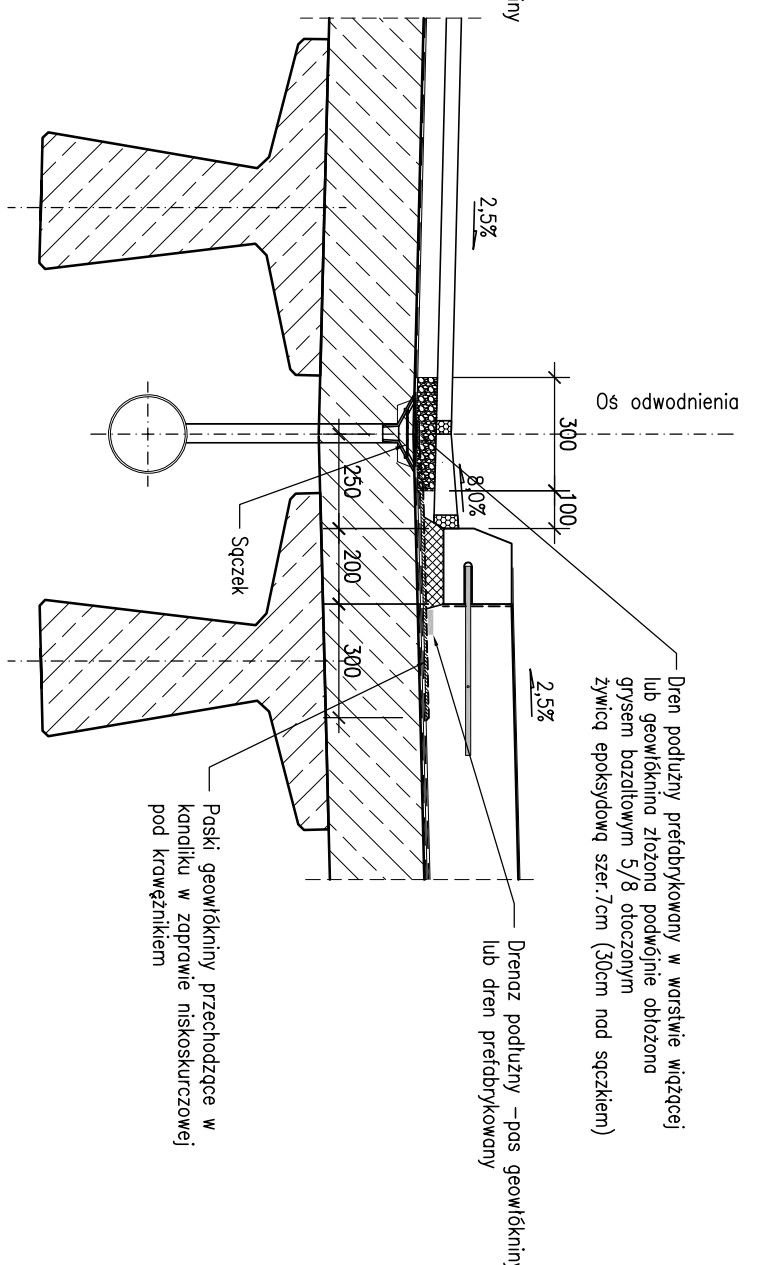

SZCZEGÓŁ DRENU PRZY WPUSZCIE
SKALA 1:20

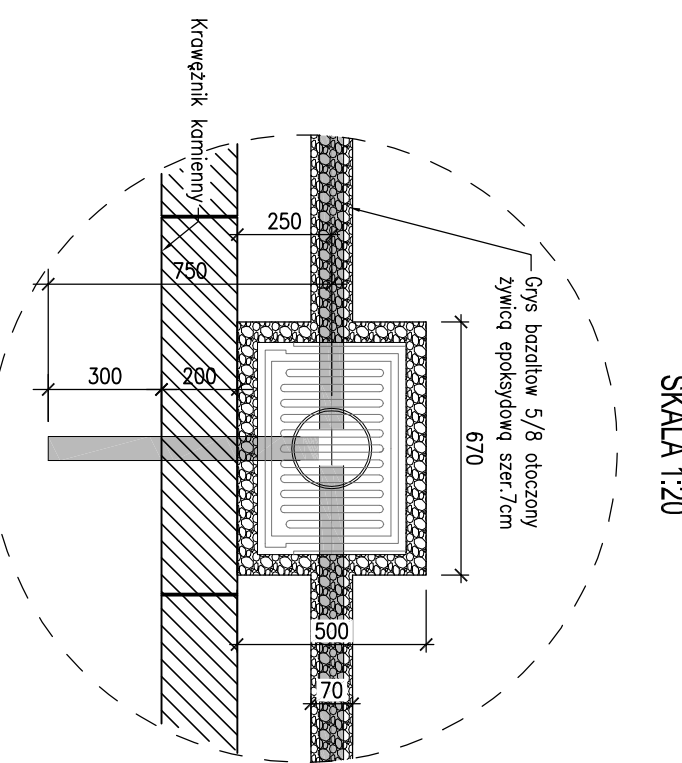

SZCZEGÓŁ DRENU PRZY SĄCZKU
SKALA 1:20

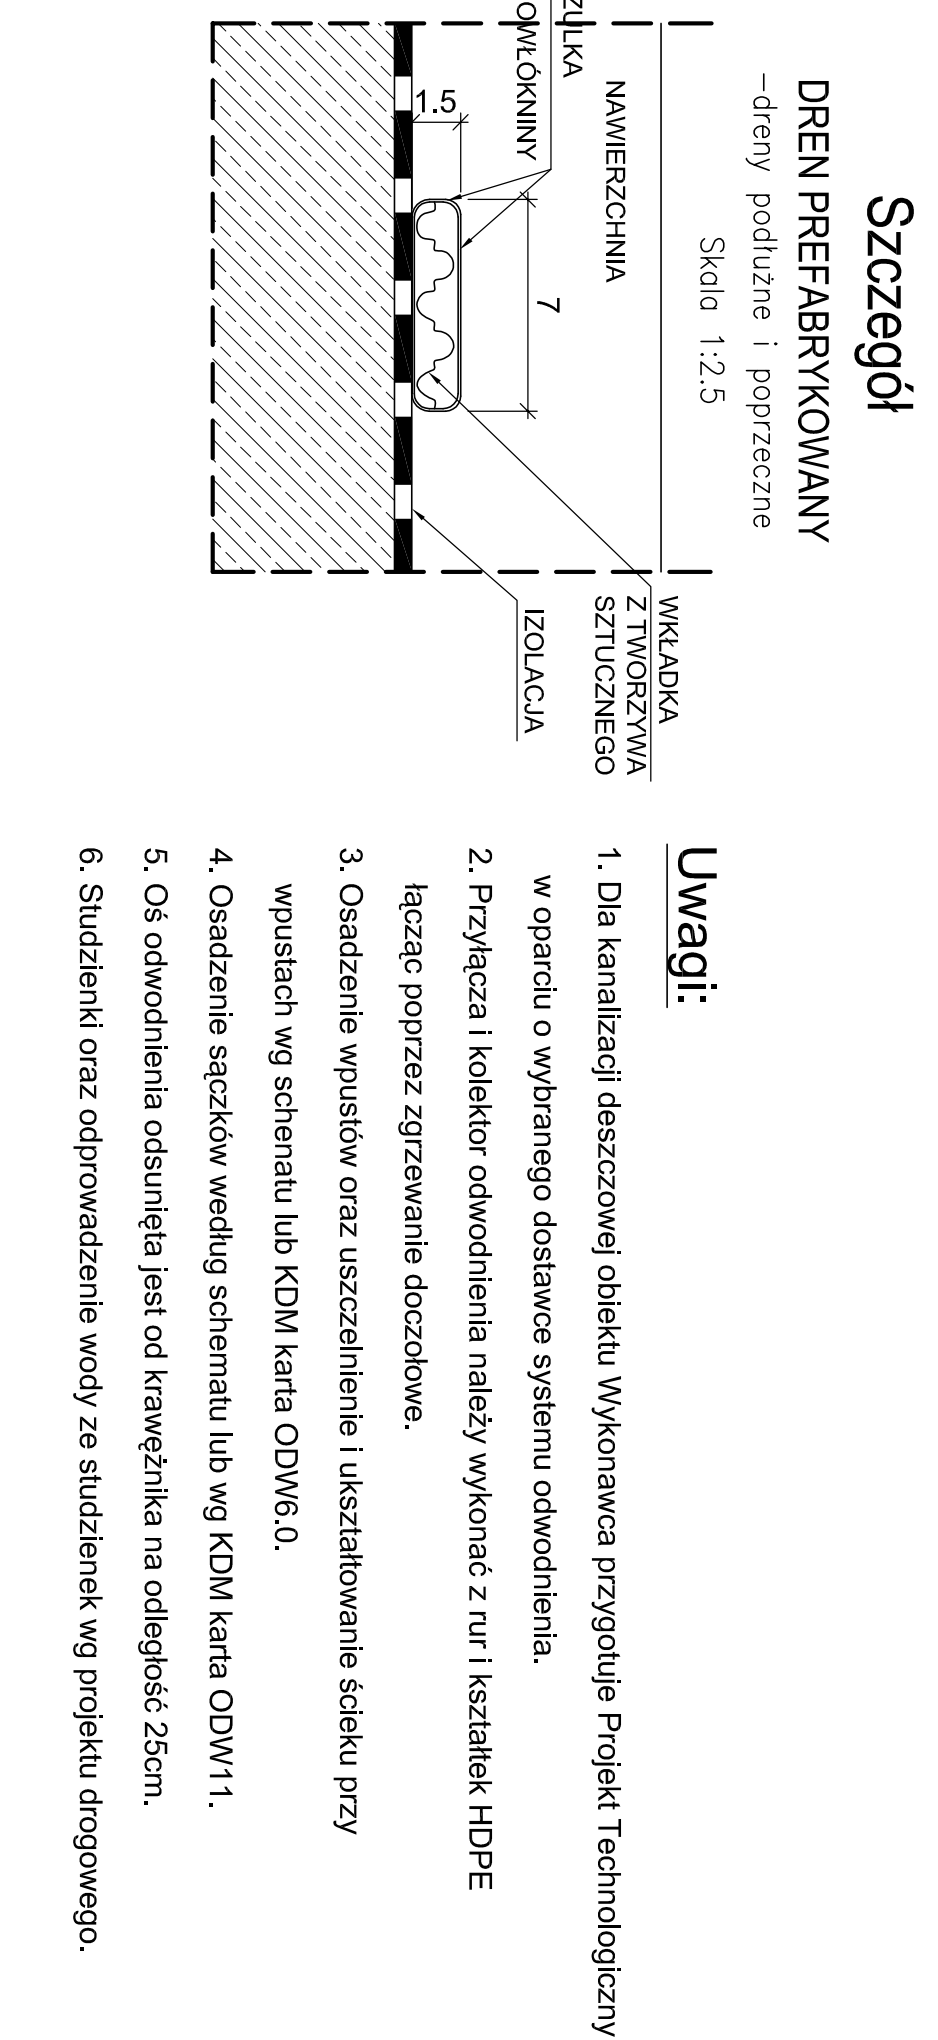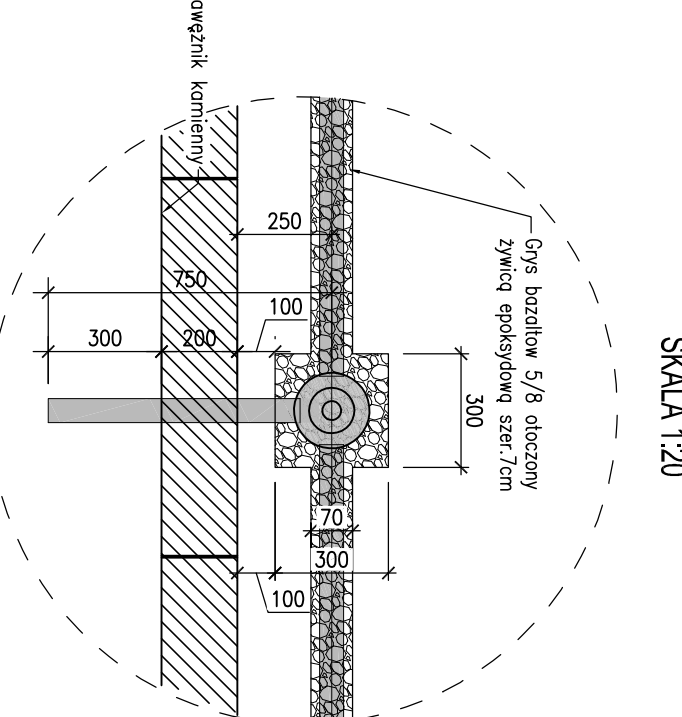

Investor:	Zarząd Powiatu Piaseczyńskiego ul. Chylickowska 14 05-500 Piaseczno
Zamawiający:	Spółka Infrastrukturalna Powiatu Piaseczyńskiego Sp. z o.o. ul. Żwirzowa 50/52 Wilcza Góra 05-506 Łaszewola
Jednostka projektowa:	Transmość Sp. z o.o. ul. Włochy 21 02-735 Warszawa tel: (+022) 553 51 60
Objekt budowlany:	Budowa mostu wraz z dojazdami przez rzekę Jasiołkę w ciągu drogi powiatowej nr 2838W wraz z przebudową oświetlenia ulicznego, gazociągu i urządzeń telekomunikacyjnych na działkach: DZ. 58/1 z dz. 58, 72/1 z dz. 73, 75/1 z dz. 75 Obr. 0028 PĘCHERY DZ. 43/7 z dz. 42/1, 43/9 z dz. 42/1, 19/5 z dz. 19, 19/7 z dz. 19, 24 Obr. 0034 RUKÓW RGR DZ. 7 Obr. 0039 WÓŁKA PĘCHERSKA RGR
Stadium:	PROJEKT WYKONAWCZY
Branża:	OBIEKTY INŻYNIERSKIE
Nazwa opracowania:	PROJEKT WYKONAWCZY BUDOWA MOSTU
Tytuł rysunku:	ODWODNIENIE OBIEKTU
Zespół projektowy:	Imię i nazwisko Uprawnienia Podpis
Stwierdzenie:	Imię i nazwisko Uprawnienia Podpis
Projektant:	mgr inż. Robert KURZELA MAP/0080/POOM/05
Projektant:	mgr inż. Mariusz ŚNIADECKI MAZ/0352/PWOM/12
SPRAWDZAJĄCY:	mgr inż. Wojciech ŁYŻWA KBW 1-2126-1/10
Nr arch.:	12.2014
Umowa:	Skala: 1:100 1:20
2014/05	05-09