




RYSUNEK POGŁĄDOWY DLA OPRACOWANIA PROJEKTU TECHNOLOGICZNEGO URZĄDZENIA DYLATACYJNEGO.
PRZYCZÓŁEK NR 1
SKALA 1:50

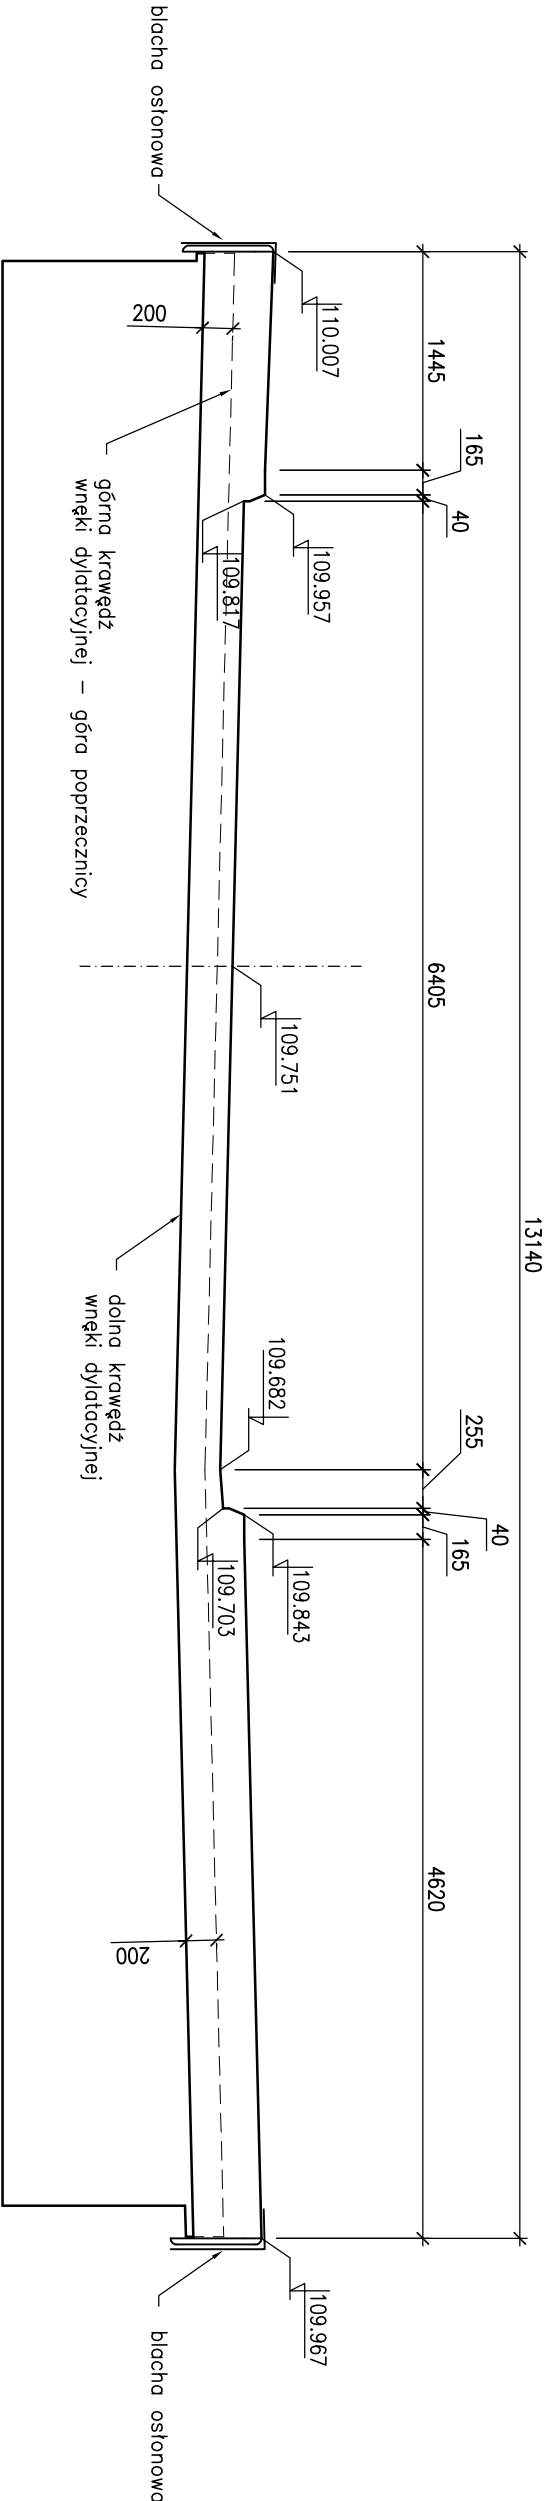

PRZYCZÓŁEK NR 4
SKALA 1:50

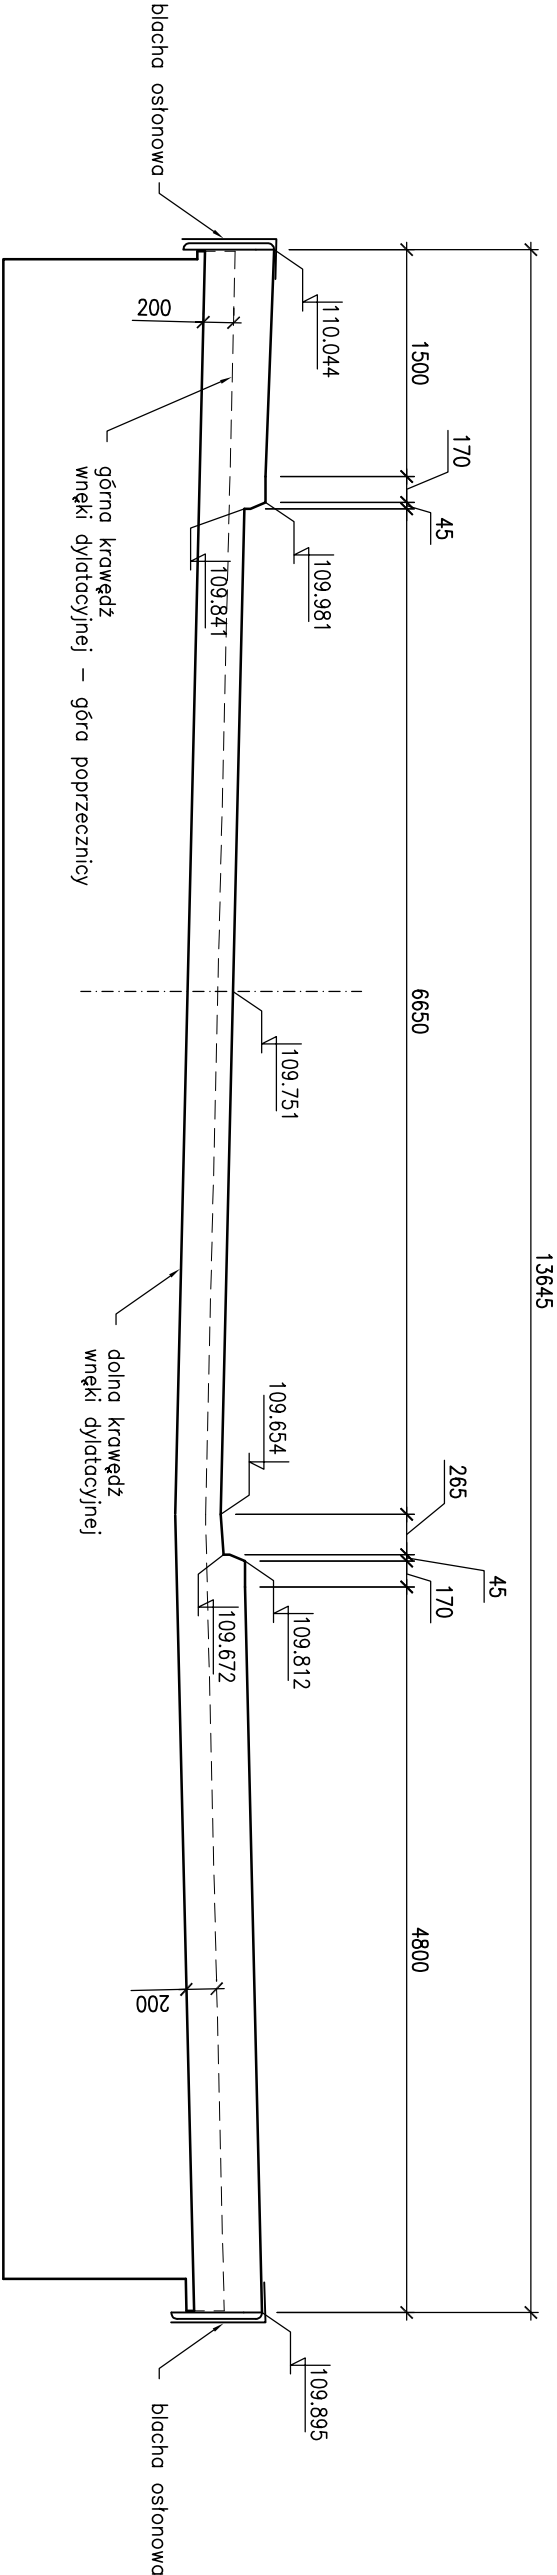


PRZEKRÓJ POPRZECZNY
SKALA 1:10

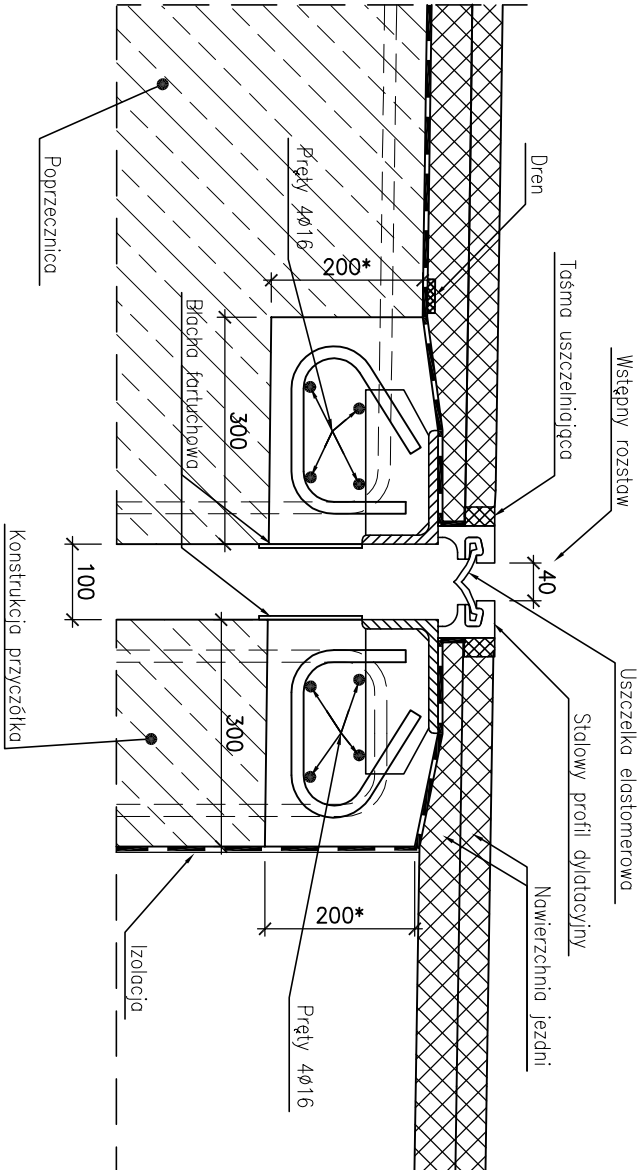

UWAGI:

1. WYKONAWCA NA BAZIE NINIEJSZEGO RYSUNKU PRZYGOTUJE PROJEKT TECHNOLOGICZNY URZĄDZENIA DYLATACYJNEGO I WNĘKI POD DYLATACJĘ.
2. WSTĘPNY ROZSTAW PROFILI STAŁOWYCH PODANO DLA TEMPERATURY +10°C.
3. MONTAŻ DYLATACJI POD KĄTEM DOPASOWANYM DO SKOSU OBIEKTU
4. RZĘDNE PODANO W OSI DYLATACJI
5. W PROJEKTCIE TECHNOLOGICZNYM PRZEWIDZIEĆ 4 SZT. BLACH OSŁONOWYCH

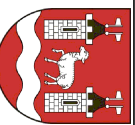Investor:	 Zarząd Powiatu Piaszczyńskiego ul. Chyliżkowska 14 05-500 Piaszno		
Zamawiający:	Spółka Infrastrukturalna Powiatu Piaszczyńskiego Sp. z o.o. ul. Żwirłowa 50/52 Włocza Góra 05-506 Lesznowola		
Jednostka projektowa:	 Transmóśt Sp. z o.o ul. Wroble 21 02-736 Warszawa tel.: (+022) 853 51 60		
Obiekt budowlany:	Budowa mostu wraz z dojazdami przez rzekę Jeziorokę w ciągu drogi powiatowej nr 2838W wraz z przebudową oświetlenia ulicznego,gazociągu i urządzeń telekomunikacyjnych na działkach: Dz. 58/1 z dz. 58; 72/1 z dz. 72; 73/1 z dz. 73; 75/1 z dz. 75 Obr. 0028 PĘCHERY Dz. 4/37 z dz. 4/21; 4/39 z dz. 4/21; 19/5 z dz. 19; 19/7 z dz.19; 24 Obr. 0034 RUNÓW PGR Dz. 7 Obr. 0039 WÓŁKA PĘCHERSKA PGR		
Stadium:	PROJEKT WYKONAWCZY		
Branża:	OBIEKTY INŻYNIERSKIE		
Nazwa opracowania:	PROJEKT WYKONAWCZY BUDOWA MOSTU		
Tytuł rysunku:	URZĄDZENIA DYLATACYJNE		
Zespół projektowy:			
Stanowisko	Imię i nazwisko	Uprawnienia	Podpis
PROJEKTANT:	mgr inż. Robert KURZEJA	MA.P/0080/POOM/05	
PROJEKTANT:	mgr inż. Mariusz ŚNIADECKI	MA.Z/0352/PWOM/12	
SPRAWDZAJĄCY:	mgr inż. Wojciech ŁYŻWA	KBU 1-2126-1170	
Nr arch.:	Umowa:	Data:	Skala:
2014/05		12.2014	1:10 1:50

Nr rys.-Ark.:
05-02