



RYSUNEK OGÓLNY BELKI DLA PRZĘSŁA 1-2

"BELKA T-1"
SKALA 1:25

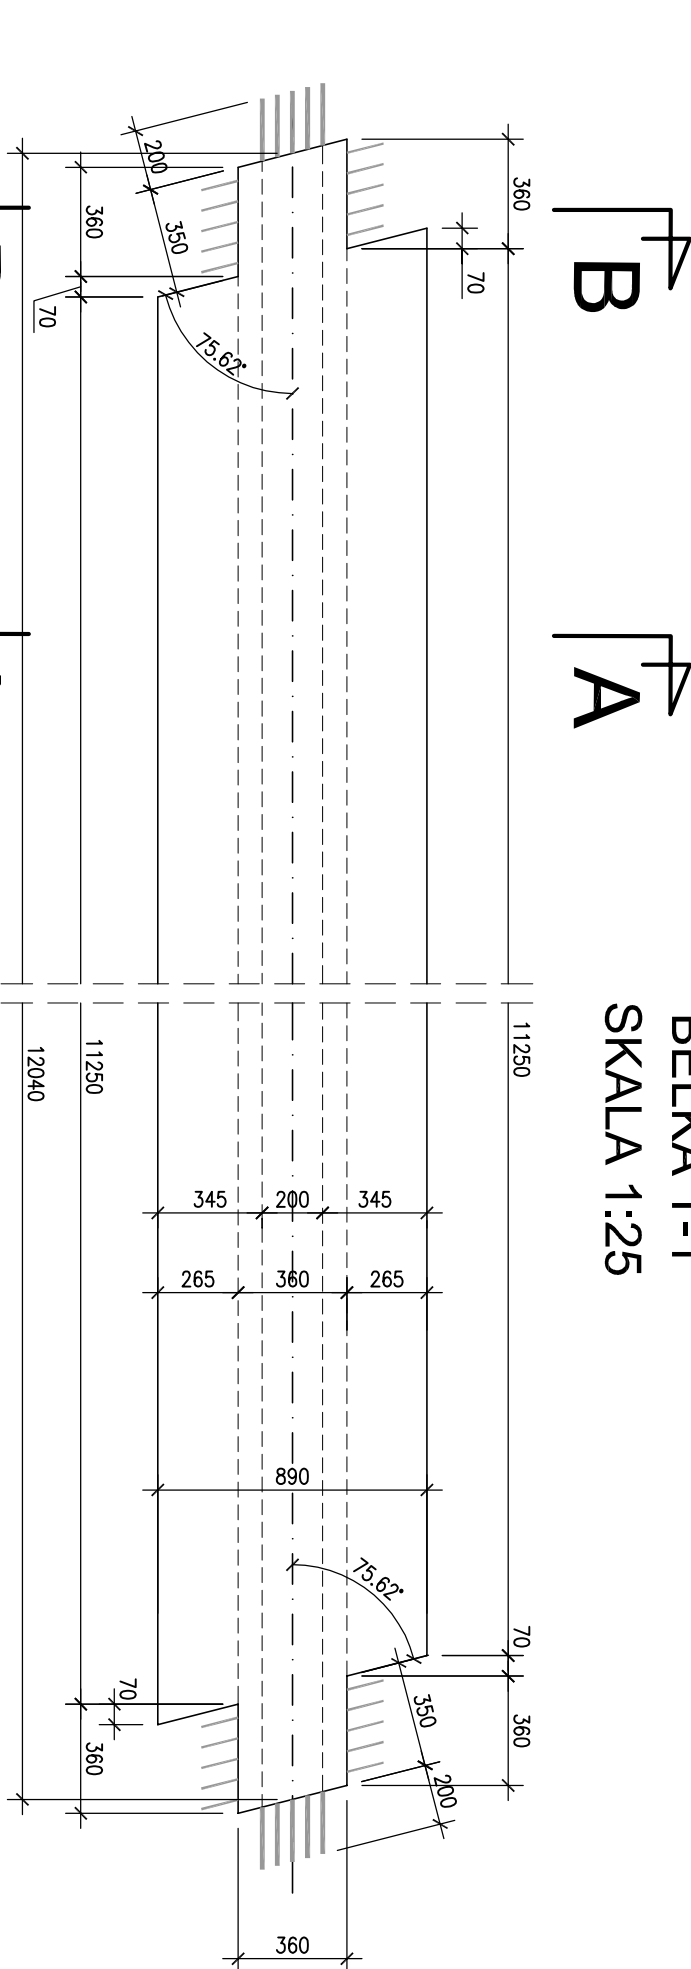


RYSUNEK OGÓLNY BELKI DLA PRZĘSŁA 2-3

"BELKA T-2"
SKALA 1:25

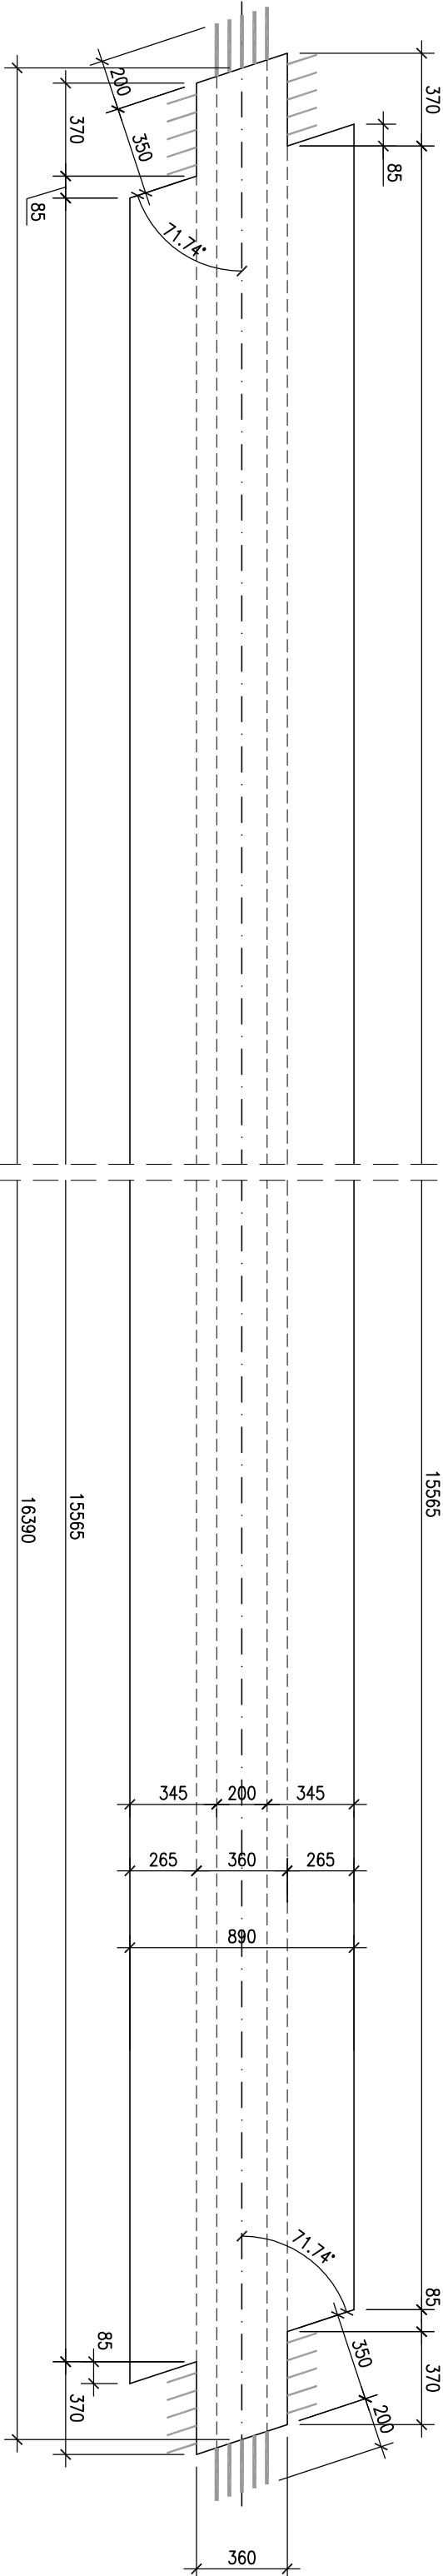


RYSUNEK OGÓLNY BELKI DLA PRZĘSŁA 1-2

"BELKA T-1"
SKALA 1:25

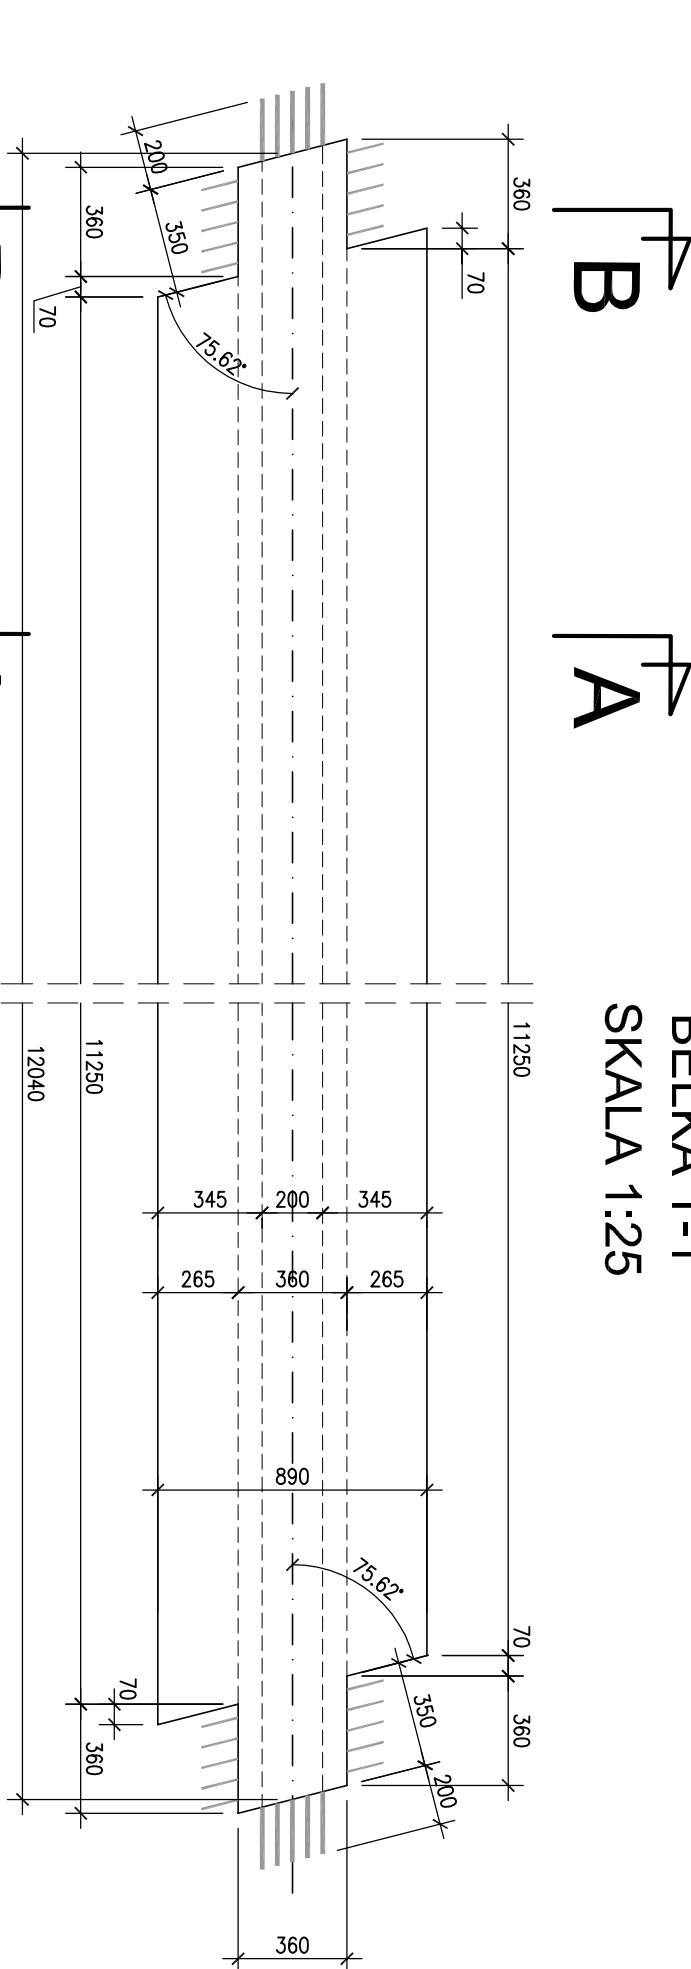


RYSUNEK OGÓLNY BELKI DLA PRZĘSŁA 2-3

"BELKA T-2"
SKALA 1:25

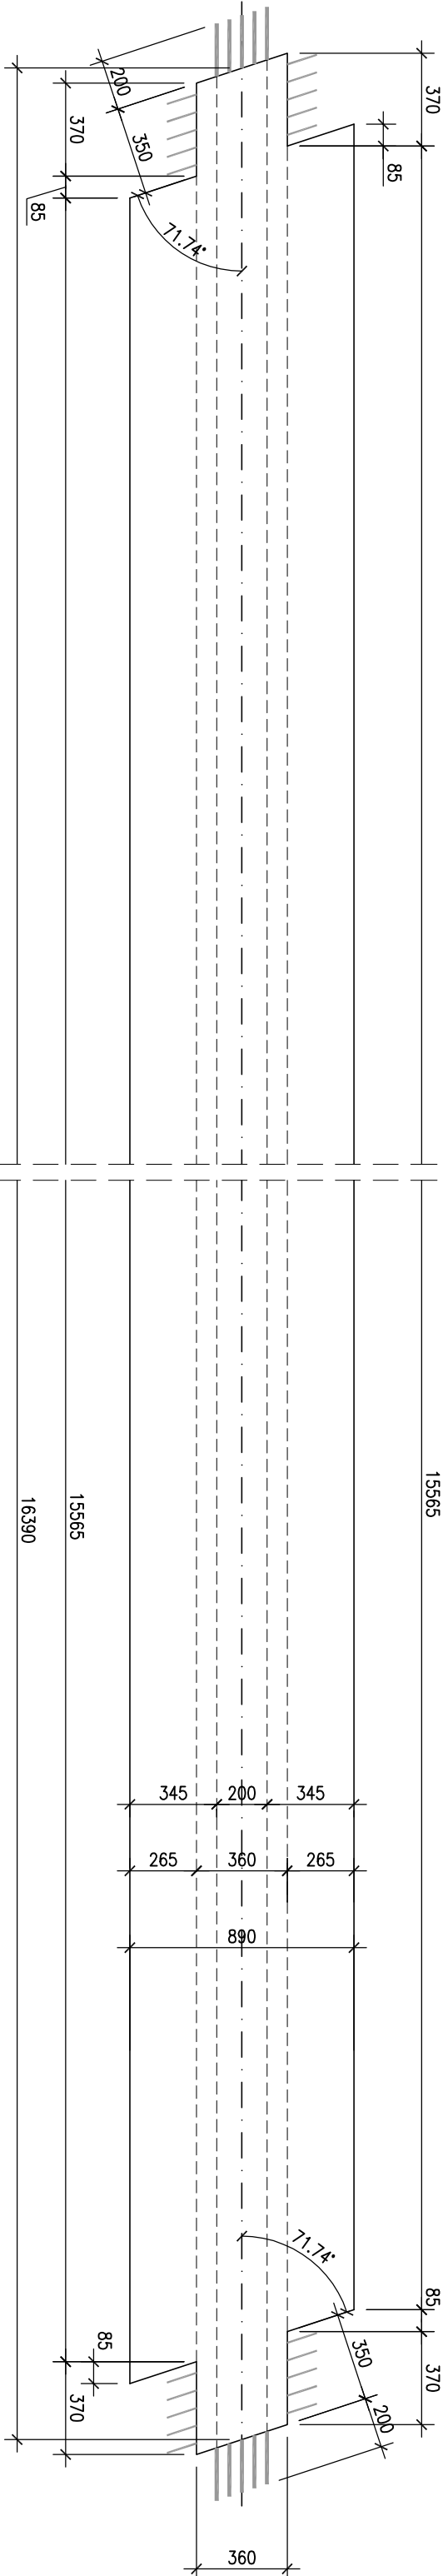


RYSUNEK OGÓLNY BELKI DLA PRZĘSŁA 3-4

"BELKA T-3"
SKALA 1:25

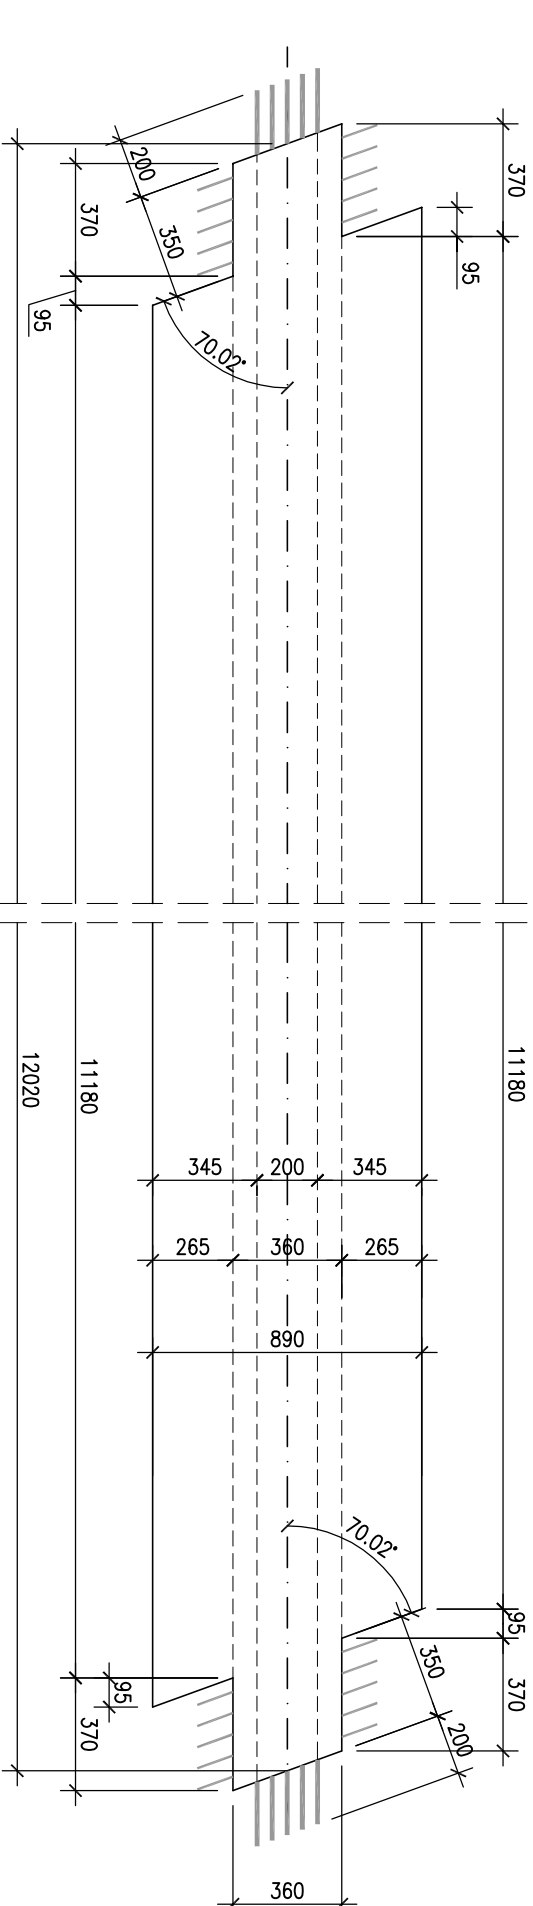


SCHEMAT ROZMIESZCZENIA OTWORÓW NA WPUSTY I SĄCZKI W BELCE PREFABRYKOWANEJ

"BELKA T-2" MIĘDZY PUNKTAMI TYCZENIA 2.18 - 3.07

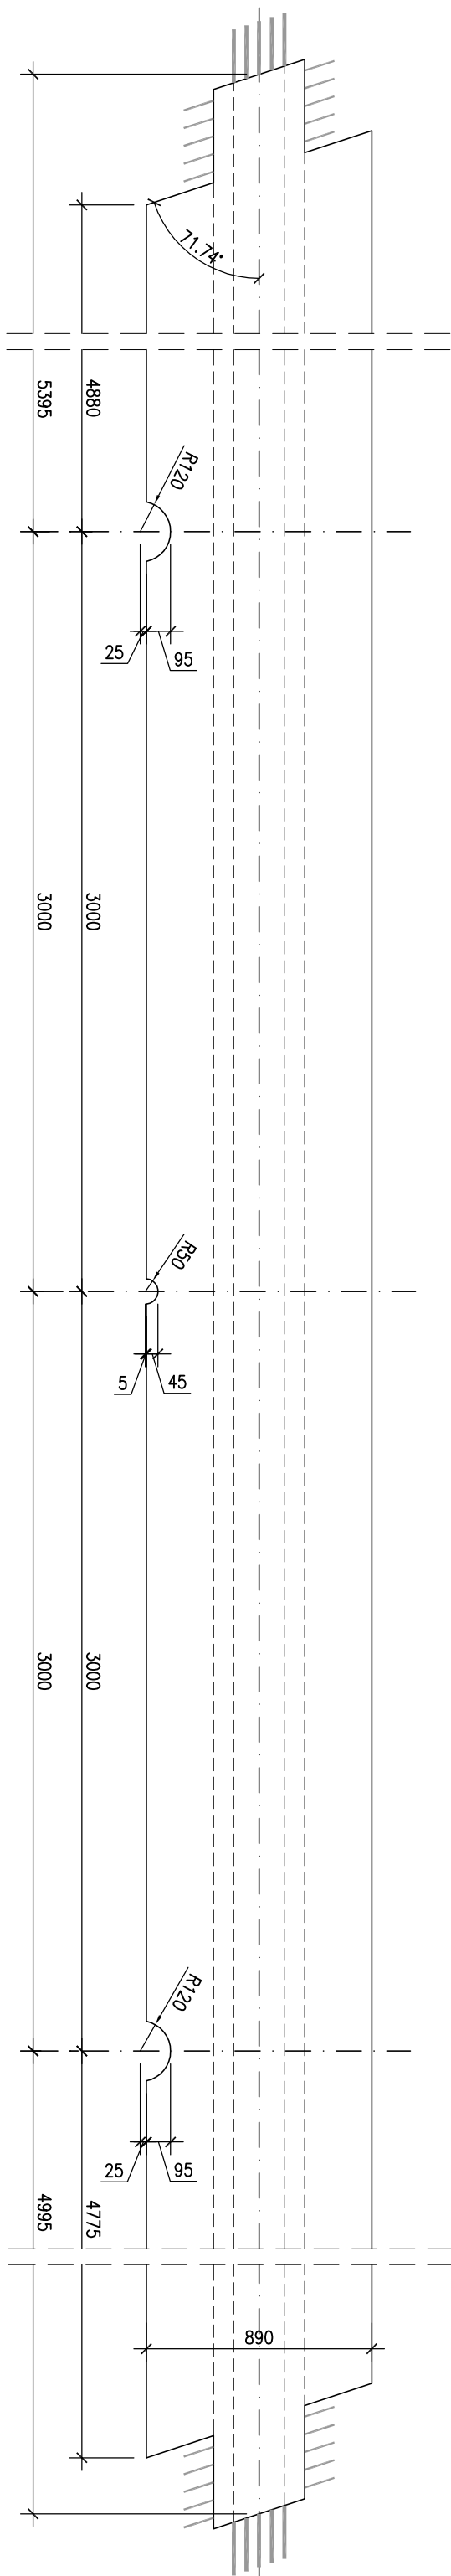


PRZEKROJE POPRZECZNE BELEK

A-A
SKALA 1:25

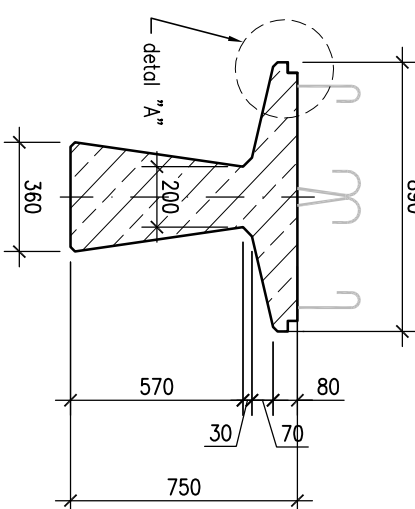





B-B

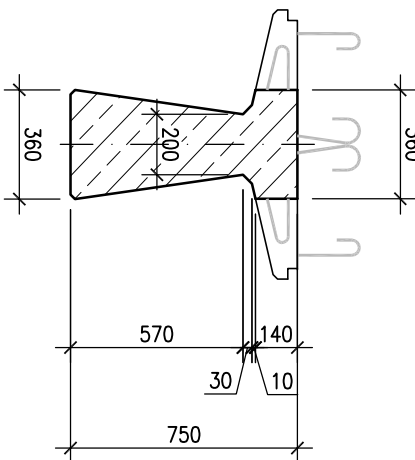

DESKOWANIE TRACONE

(detal "A")
SKALA 1:5

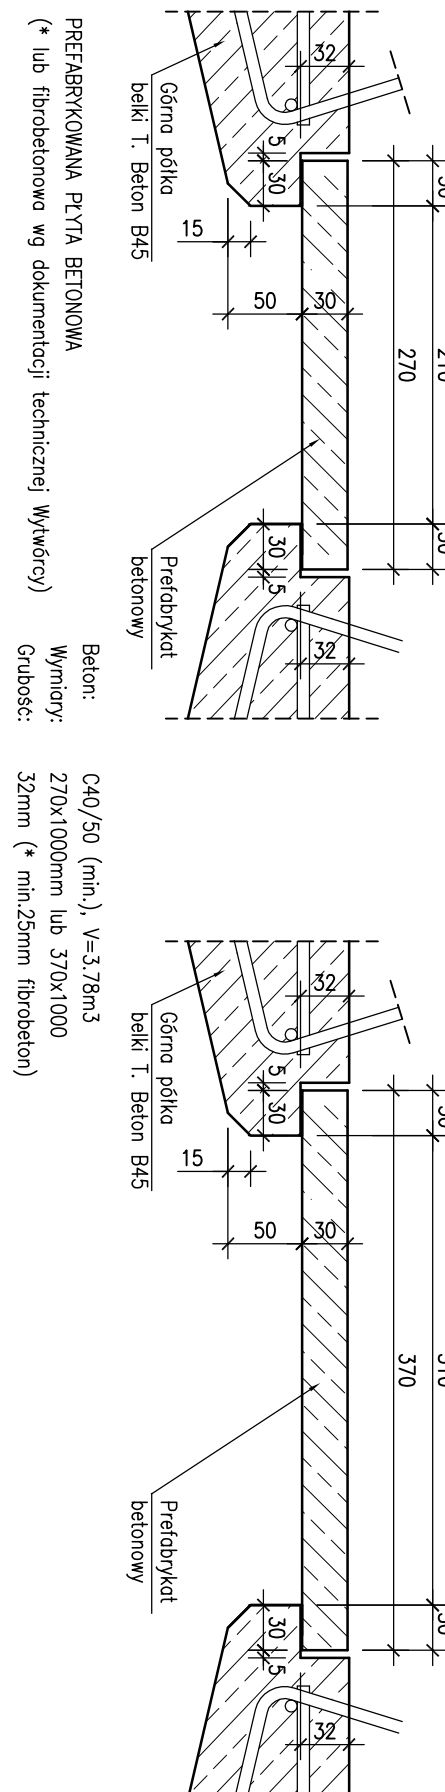

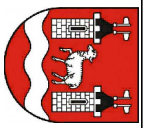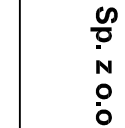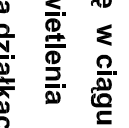Investor:	 Zarząd Powiatu Piaseczyńskiego ul. Chylickowska 14 05-500 Piaseczno				
Zamawiający:	Spółka Infrastrukturalna Powiatu Piaseczyńskiego Sp. z o.o. ul. Zwirłowa 50/52 Włocza Góra 05-506 Lesznowola				
Jednostka projektowa:	 Transmost Sp. z o.o. ul. Wroble 21 02-736 Warszawa tel: (+022) 853 51 60				
Opieki budowlany:	Budowa mostu wraz z dojazdami przez rzekę Jeziorę w ciągu drogi powiatowej nr 2838W wraz z przebudową oświetlenia ulicznego, gazociągu i urządzeń telekomunikacyjnych na działkach: Dz. 58/1 z dz. 58; 72/1 z dz. 72; 73/1 z dz. 73; 75/1 z dz. 75 Obr. 0028 PĘCHERY Dz. 4137 z dz. 4121; 4139 z dz. 4121; 195 z dz. 19; 197 z dz. 19; 24 Obr. 0034 RUNÓW PGR Dz. 7 Obr. 0039 WÓŁKA PĘCHERSKA PGR				
Stadium:	PROJEKT WYKONAWCZY				
Branża:	OBIEKTY INŻYNIERSKIE				
Nazwa opracowania:	PROJEKT WYKONAWCZY BUDOWA MOSTU				
Tytuł rysunku:	GEOMETRIA BELEK PREFABRYKOWANYCH				
Zespół projektowy:					
Stanowisko	Imię i nazwisko	Uprawnienia	Podpis		
PROJEKTANT:	mgr inż. Robert KURZEJA	MAP/0080/POOM/05			
PROJEKTANT:	mgr inż. Mariusz SNADECKI	MAZ/0352/PVOM/12			
SPRAWOZDAWCY:	mgr inż. Wojciech ŁYŻYŃA	KBU 1-2126-1/70			
Nr arch.:	Umowa:	Data:	Skala:	Nr rys. Ark.:	
2014/05		12.2014	1:25 1:5	03-06	