



WIDOK Z GÓRY - GEOMETRIA I RZĘDNE GÓRY PŁYTY USTROJU

Skala 1:100

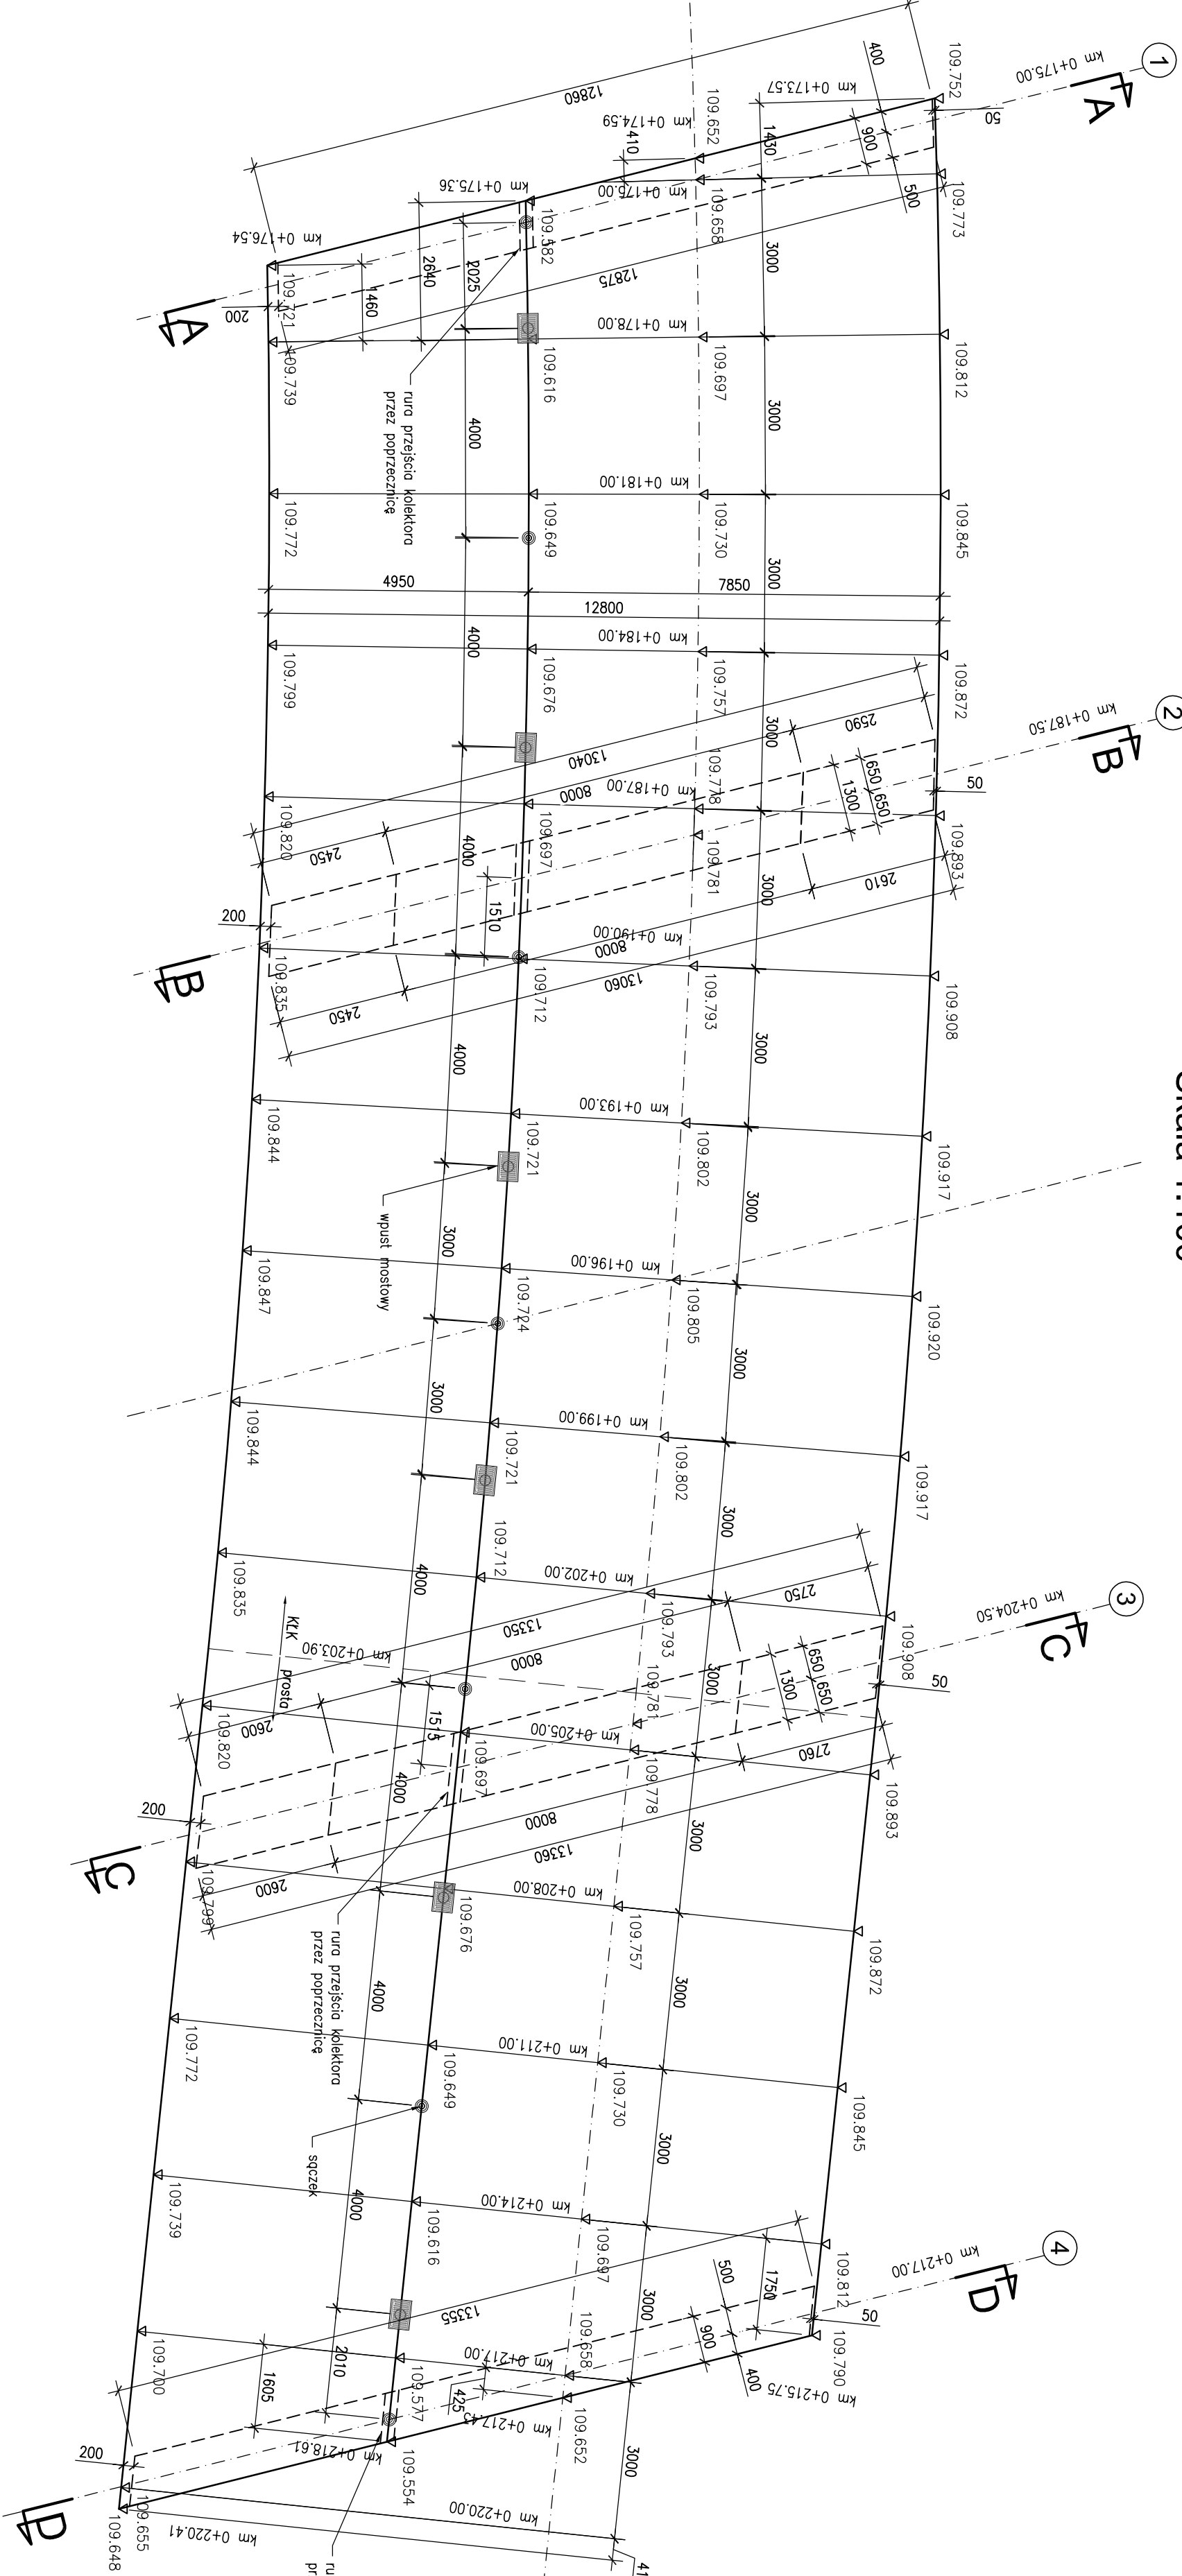


PRZEKRÓJ PODŁUŻNY USTROJU W OSI NIVELETY

Skala 1:100

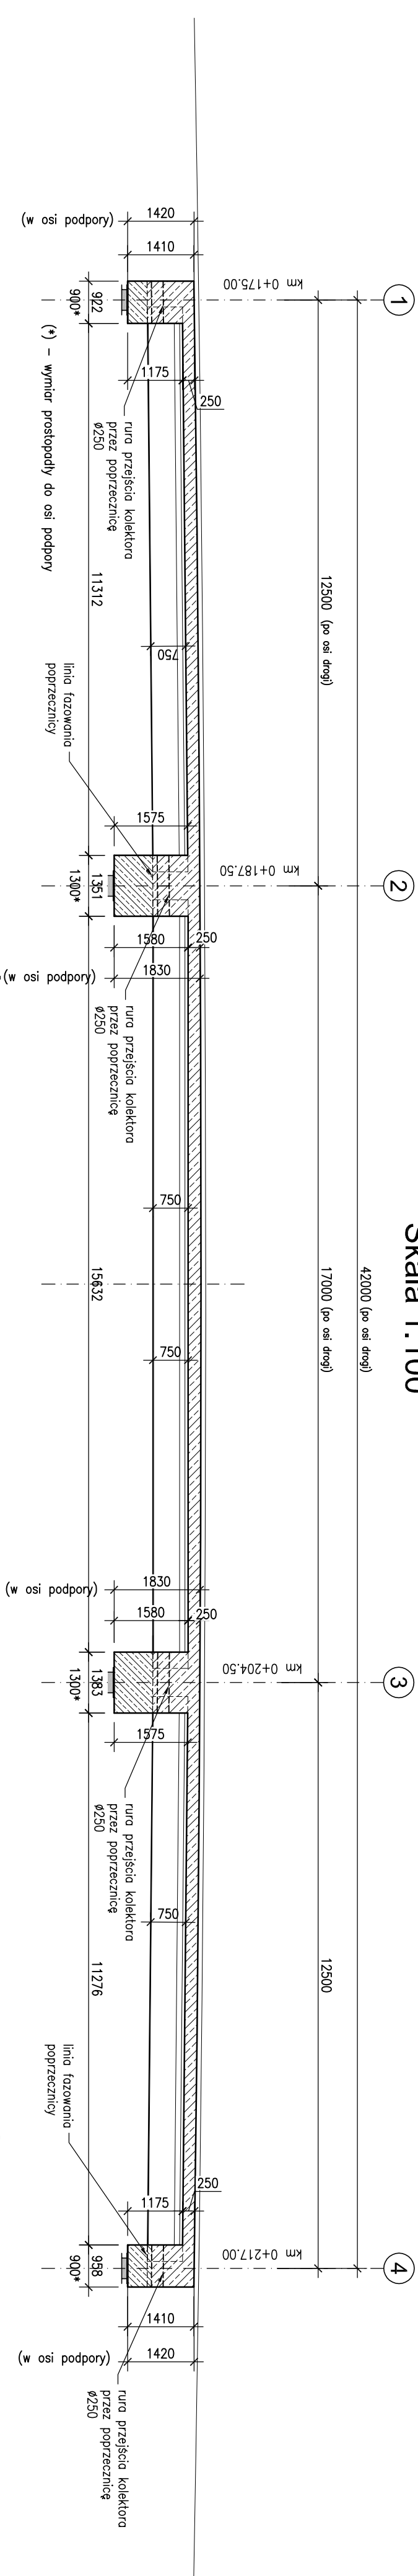


POPPRZECZNICA NR 1 - PRZEKRÓJ A-A

Skala 1:100

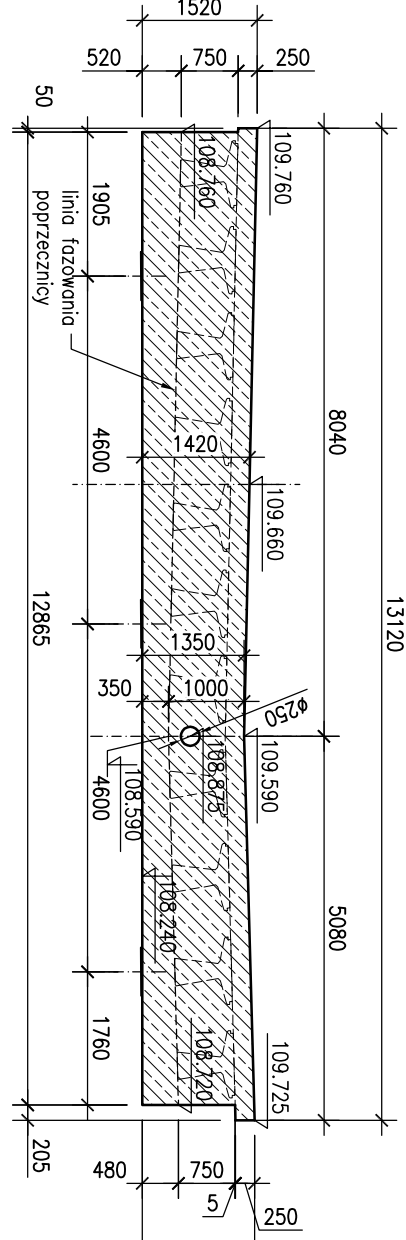


POPPRZECZNICA NR 2 - PRZEKRÓJ B-B

Skala 1:100

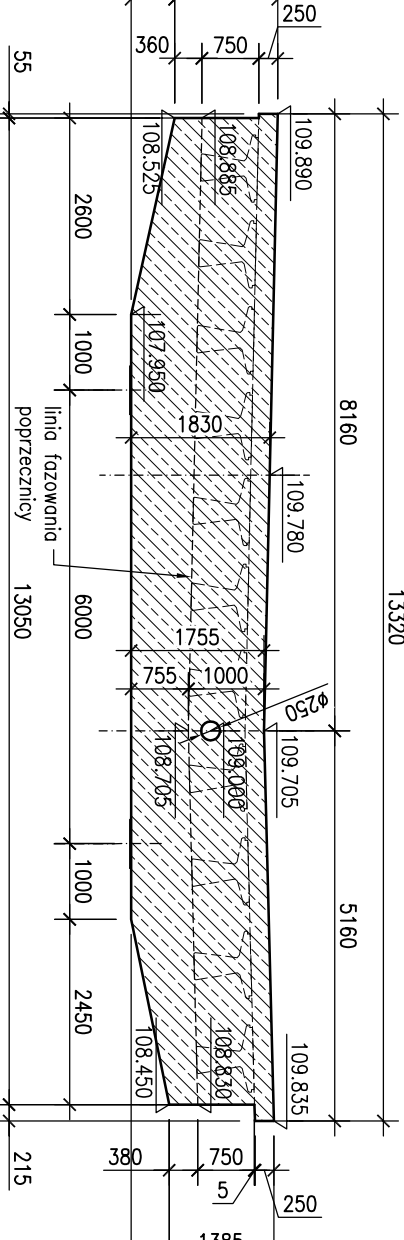


POPPRZECZNICA NR 3 - PRZEKRÓJ C-C

Skala 1:100

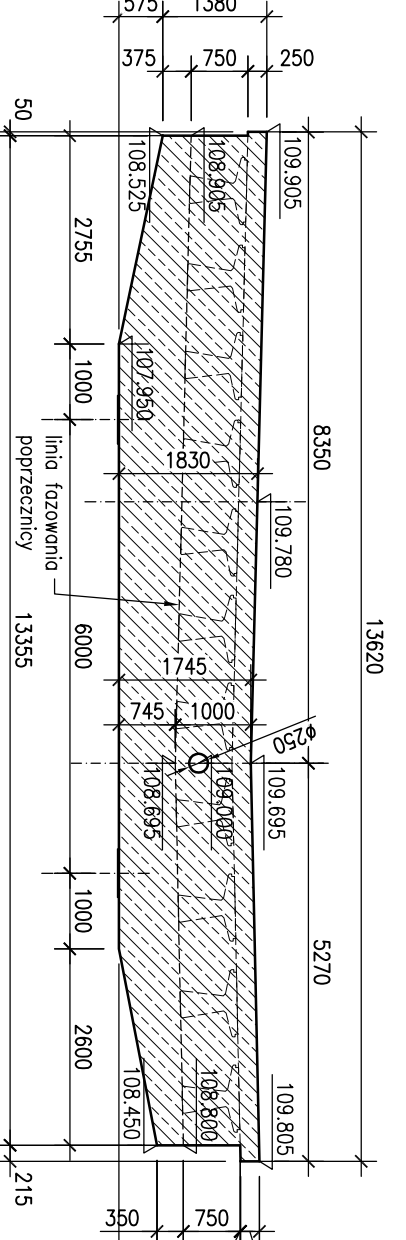

POPPRZECZNICA NR 4 - PRZEKRÓJ D-D

Skala 1:100

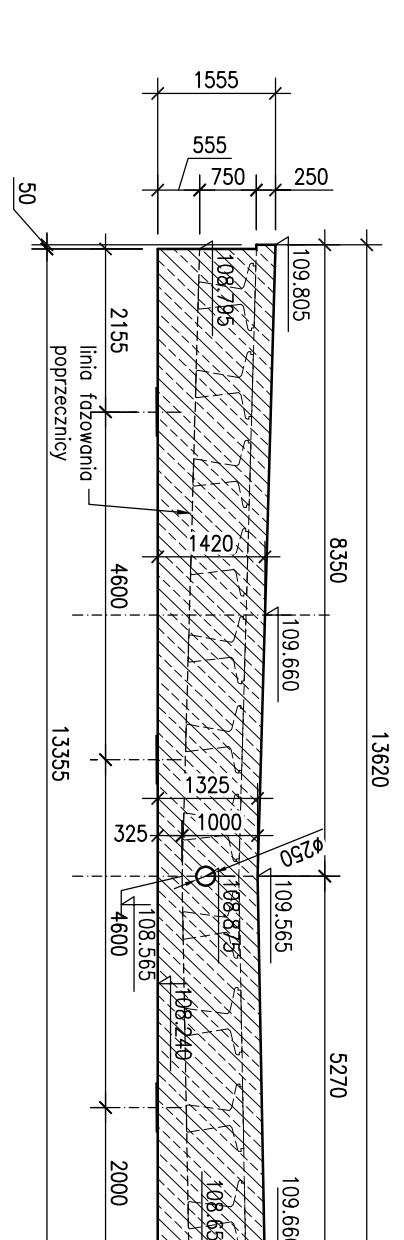

Investor:	Zarząd Powiatu Piaseczyńskiego ul. Chylićzowska 14 05-500 Piaseczno
Zamawiający:	Spółka Infrastrukturalna Powiatu Piaseczyńskiego Sp. z o.o. ul. Żwirłowa 50/52 Wilcza Góra 05-506 Lesznowola
Jednostka projektowa:	Transmość Sp. z o.o. ul. Wobla 21 02-736 Warszawa tel: (+022) 853 51 60
Obiekt budowlany:	Budowa mostu wraz z dojazdami przez rzekę Jeziorę w ciągu drogi powiatowej nr 2838W wraz z przebudową oświetlenia ulicznego, gazociągu i urządzeń telekomunikacyjnych na działkach: Dz. 58/1 z dz. 58, 72/1 z dz. 72, 73/1 z dz. 73, 75/1 z dz. 75 Obr. 0028 PECHERY Dz. 58/1 z dz. 58, 72/1 z dz. 72, 73/1 z dz. 73, 75/1 z dz. 75 Obr. 0028 PECHERY Dz. 4/37 z dz. 4/21, 4/39 z dz. 4/21, 19/5 z dz. 19, 19/7 z dz. 19, 24 Obr. 0034 RUNÓW POR Dz. 7 Obr. 0039 WÓŁKA PECHERSKA POR
Stadium:	PROJEKT WYKONAWCZY
Branża:	OBIEKTY INŻYNIERSKIE
Nazwa opracowania:	PROJEKT WYKONAWCZY BUDOWA MOSTU
Tytuł rysunku:	GEOMETRIA USTROJU NOŚNEGO
Zespół projektowy:	Imię i nazwisko Podpis
Projektant:	mgr inż. Robert KURZELA MA/1080/P/00M/05 Wojciech Łyżwa
Projektant:	mgr inż. Mariusz ŚNIADECKI MA/20352/P/WOM/12 Wojciech Łyżwa
Sprawdzający:	mgr inż. Wojciech ŁYŻWA KB/1-2/26-1/70 Wojciech Łyżwa
Nr arch.:	Umowa: 12.2014 Skala: 1:100 03-05