



FILAR 2 - GEOMETRIA


WIDOK Z PRZODU A-A
skala 1:100

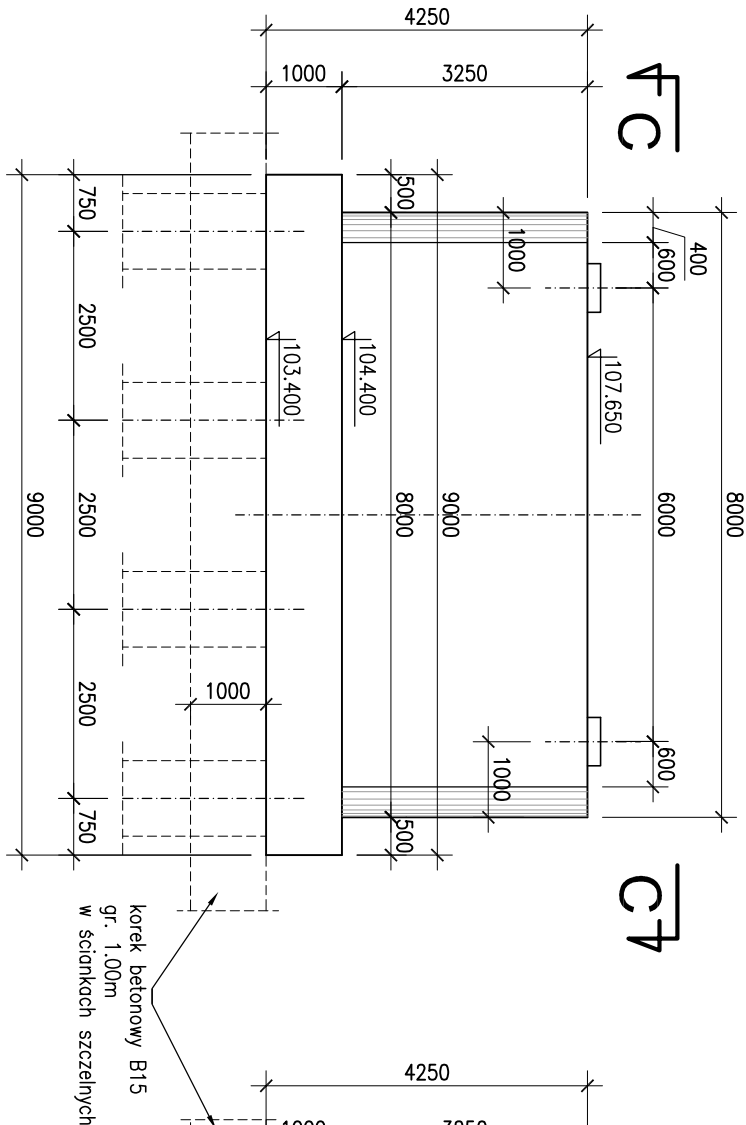

WIDOK Z BOKU B-B
skala 1:100

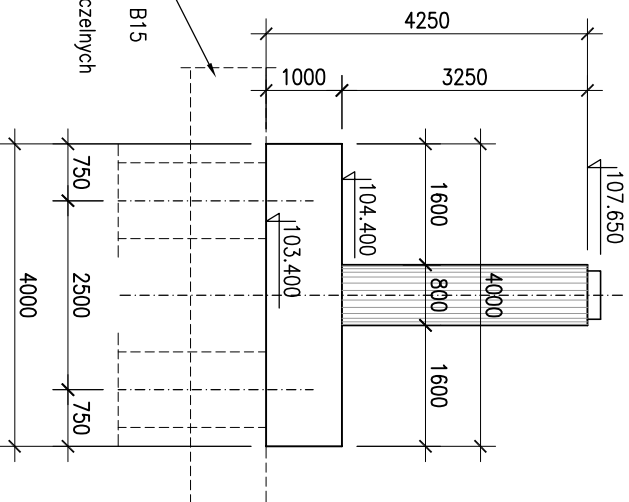


WIDOK Z GÓRY C-C
skala 1:100

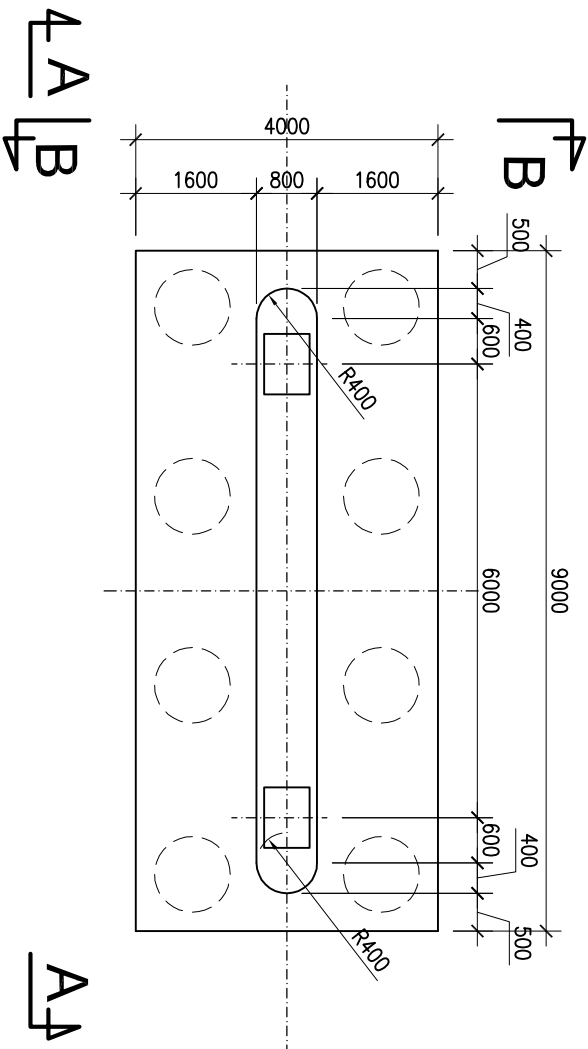


FILAR 3 - GEOMETRIA


WIDOK Z PRZODU D-D
skala 1:100

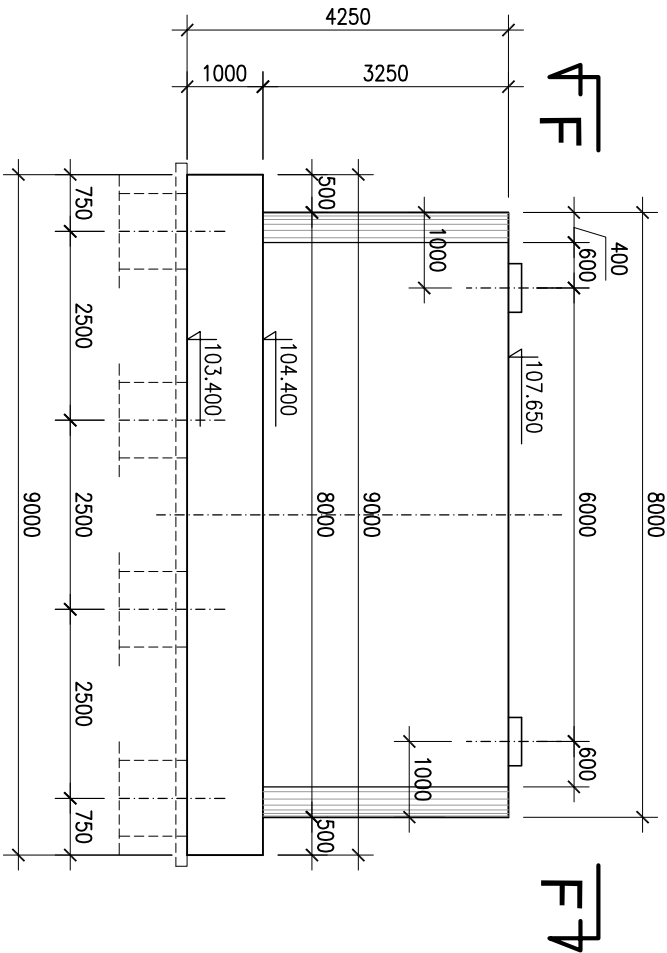


WIDOK Z BOKU E-E
skala 1:100

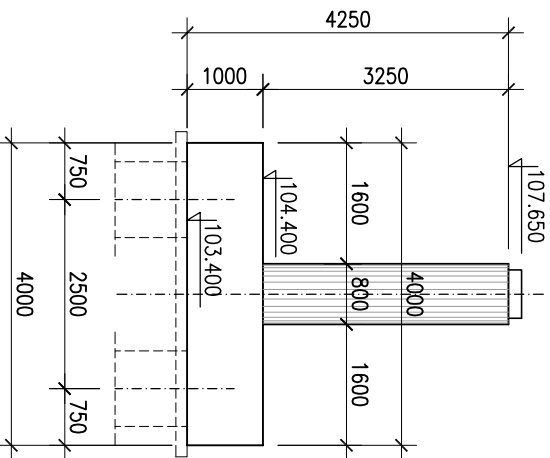

WIDOK Z GÓRY F-F
skala 1:100

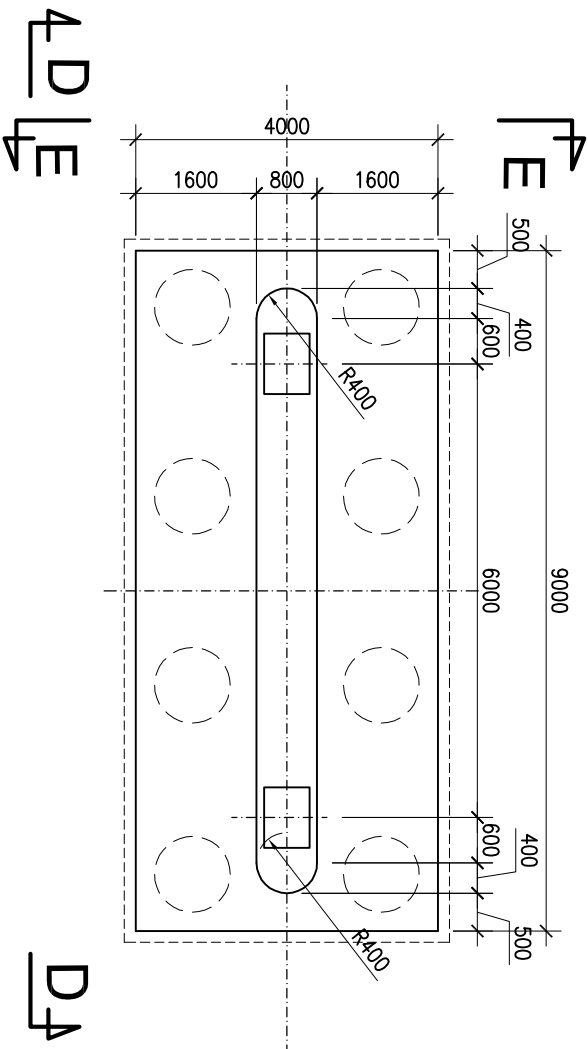

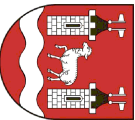Investor:	 Zarząd Powiatu Piaszczyńskiego ul. Chyliczkowska 14 05-500 Piaszczno			
Zamawiający:	Spółka Infrastrukturalna Powiatu Piaszczyńskiego Sp. z o.o. ul. Żwirowa 50/52 Wilcza Góra 05-506 Lesznówola			
Jednostka projektowa:	 Transmost Sp. z o.o. ul. Wróble 21 02-736 Warszawa tel: (+022) 853 51 60			
Obiekt budowlany:	Budowa mostu wraz z dojazdami przez rzekę Jeziorokę w ciągu drogi powiatowej nr 2838W wraz z przebudową oświetlenia ulicznego, gazociągu i urządzeń telekomunikacyjnych na działkach: Dz. 58/1 z dz. 58; 72/1 z dz. 72; 73/1 z dz. 73; 75/1 z dz. 75 Obr. 0028 PĘCHERY Dz. 4/37 z dz. 4/21; 4/39 z dz. 4/21; 19/5 z dz. 19; 19/7 z dz. 19; 24 Obr. 0034 RUNÓW PGR Dz. 7 Obr. 0039 WÓŁKA PĘCHERSKA PGR			
Stadium:	PROJEKT WYKONAWCZY			
Branża:	OBIEKTY INŻYNIERSKIE			
Nazwa opracowania:	PROJEKT WYKONAWCZY BUDOWA MOSTU			
Tytuł rysunku:	GEOMETRIA FILARÓW NR 2 i 3			
Zespół projektowy:				
Stanowisko	Imię i nazwisko	Upewnienia	Podpis	
PROJEKTANT:	mgr inż. Robert KURZELA	MAP/0080/POOM/05		
PROJEKTANT:	mgr inż. Mariusz ŚNIADECKI	MAZ/0352/PWOM/12		
SPRAWDZAJĄCY:	mgr inż. Wojciech ŁYŻWA	KBW 1-2126-1/70		
Nr arch.:	Umowa:	Data:	Skala:	Nr rys.-Ark.:
2014/05		12.2014	1:100	03-03