



PRZYCZÓŁEK 4 - GEOMETRIA


WIDOK Z PRZODU A-A
skala 1:100

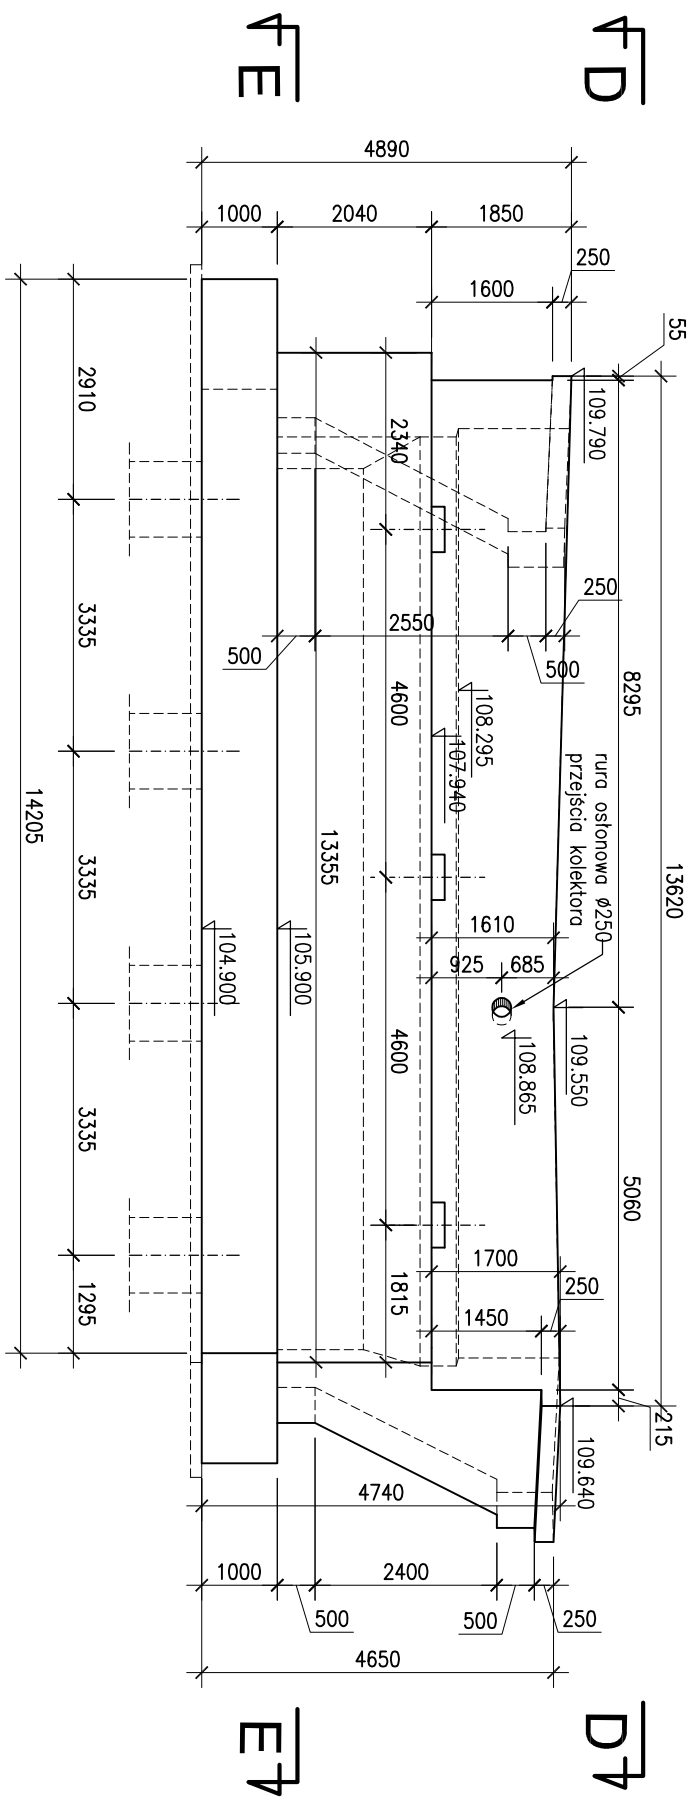


WIDOK Z BOKU B-B
SKRZYDŁO 4
skala 1:100

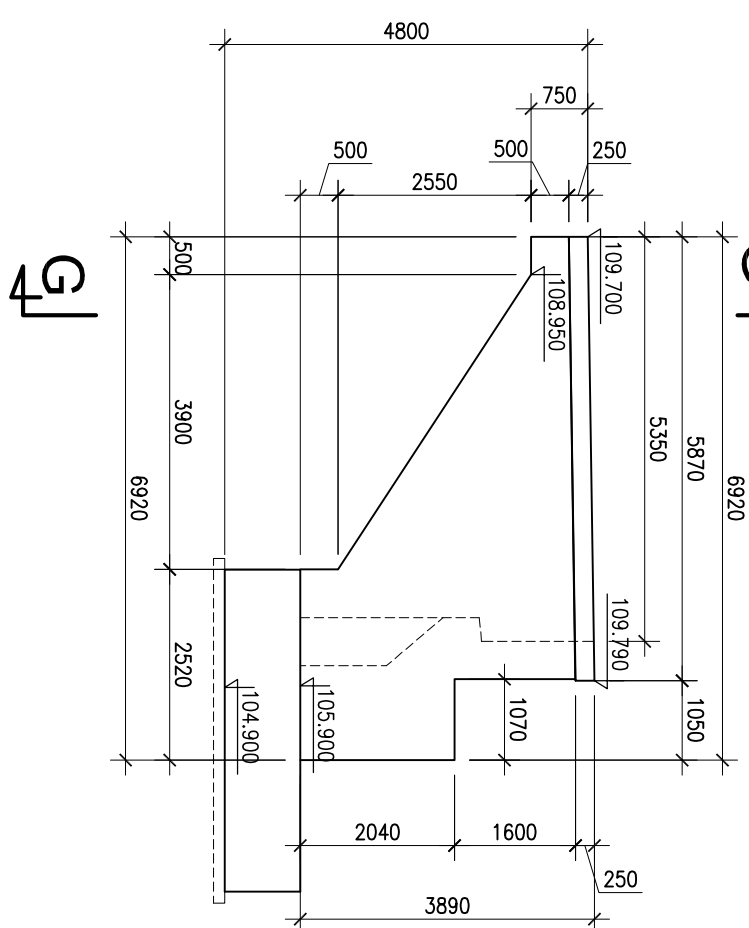


WIDOK Z BOKU C-C
SKRZYDŁO 3
skala 1:100

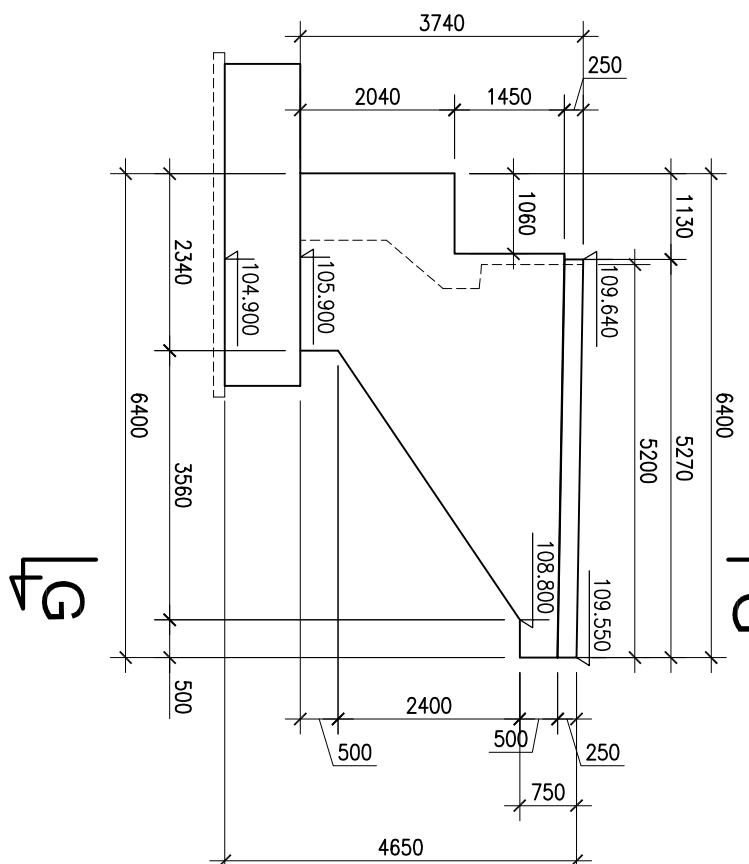


PRZEKRÓJ F-F
skala 1:100

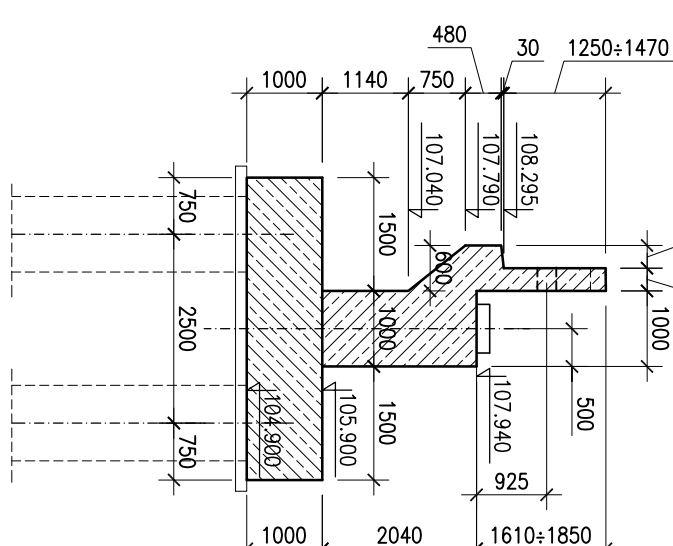


WIDOK Z GÓRY D-D
skala 1:100



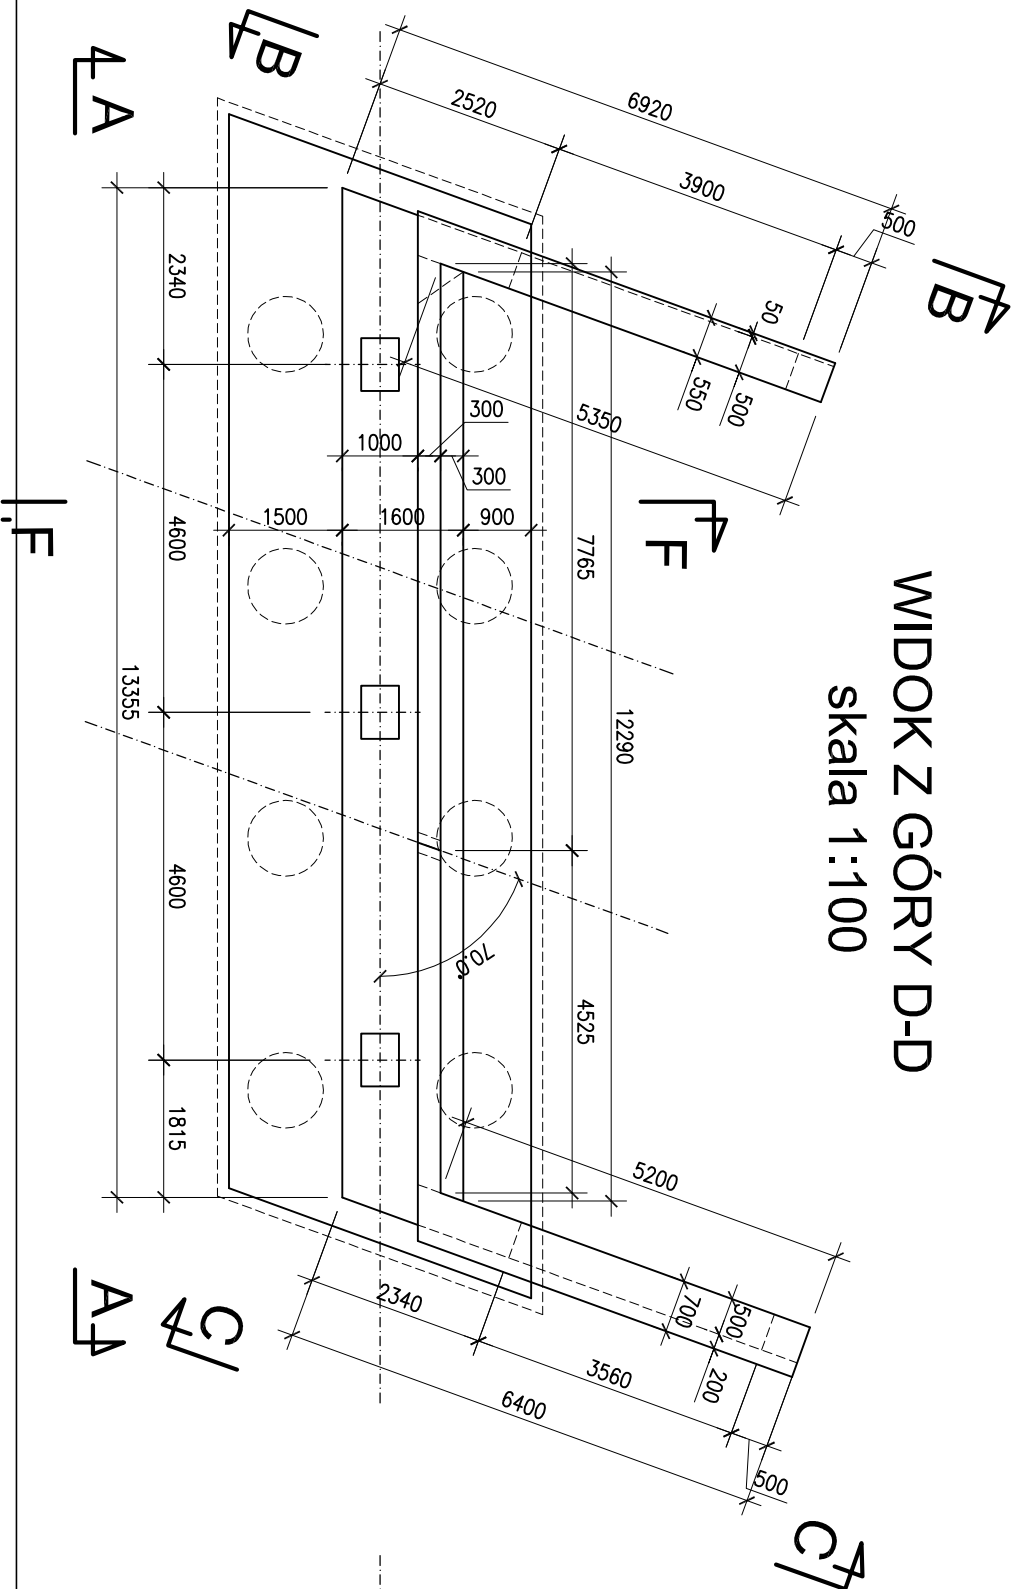


PRZEKRÓJ E-E
skala 1:100

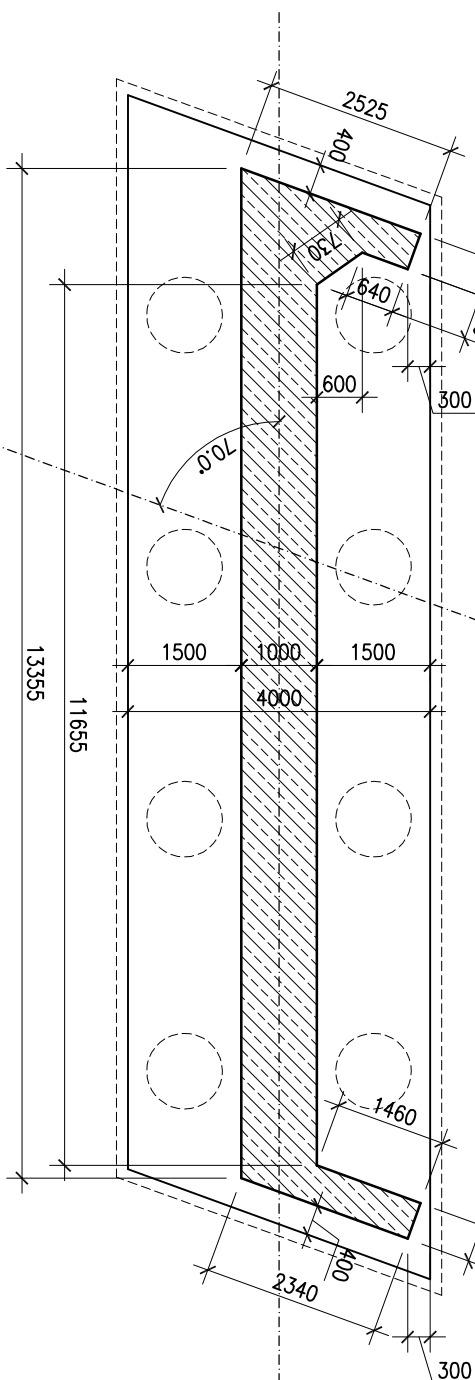

PRZEKRÓJ POPRZECZNY SKRZYDEŁ
Skala 1:50

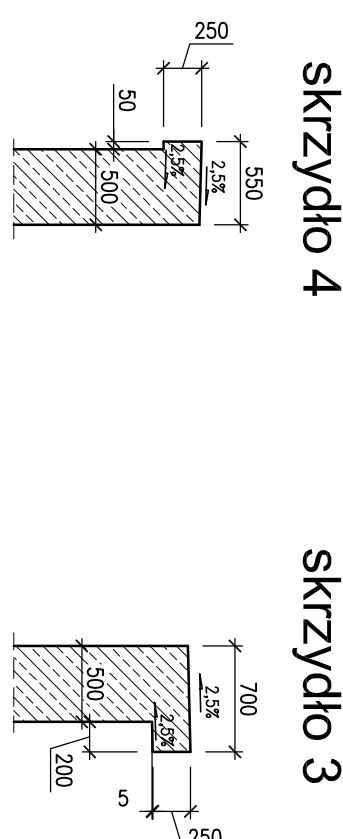

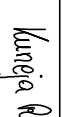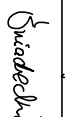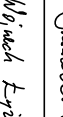Investor:	 Zarząd Powiatu Piaseczyńskiego ul. Chylićzowska 14 05-500 Piaseczno		
Zamawiający:	Spółka Infrastrukturalna Powiatu Piaseczyńskiego Sp. z o.o. ul. Żwirnowa 50/52 Wilcza Góra 05-506 Lasznowola		
Jednostka projektowa:	 Transmost Sp. z o.o. ul. Wrobia 21 02-736 Warszawa tel: (+022) 853 51 60		
Obiekt budowlany:	Budowa mostu wraz z dojazdami przez rzekę Jeziorokę w ciągu drogi powiatowej nr 2838W wraz z przebudową oświetlenia ulicznego, gazociągu i urządzeń telekomunikacyjnych na działkach: Dz. 58/1 z dz. 58; 72/1 z dz. 72; 73/1 z dz. 73; 75/1 z dz. 75 Obr. 0028 PĘCHERY DZ. 43/7 z dz. 4/21; 4/39 z dz. 4/21; 19/5 z dz. 19; 19/7 z dz. 19; 24 Obr. 0034 RUNÓW PGR DZ. 7 Obr. 0039 WÓŁKA PĘCHERSKA PGR		
Stadium:	PROJEKT WYKONAWCZY		
Branża:	OBIEKTY INŻYNIERSKIE		
Nazwa opracowania:	PROJEKT WYKONAWCZY BUDOWA MOSTU		
Tytuł rysunku:	GEOMETRIA PRZYZCÓŁKA NR 4		
Zespół projektowy:			
Stanowisko	Imię i nazwisko	Uprawnienia	Podpis
PROJEKTANT:	mgr inż. Robert KURZEJA	MAP/0080/POOM/05	
PROJEKTANT:	mgr inż. Mariusz ŚNIADECKI	MAZ/0352/PWOM/12	
SPRAWDZAJĄCY:	mgr inż. Wojciech ŁYZYWA	KBU 1-2126-1/10	
Nr arch.:	Umowa:	Data:	Skala:
2014/05		12.2014	1:100 1:50
03-02			