



PRZYCZÓŁEK 1 - GEOMETRIA


WIDOK Z PRZODU A-A
skala 1:100

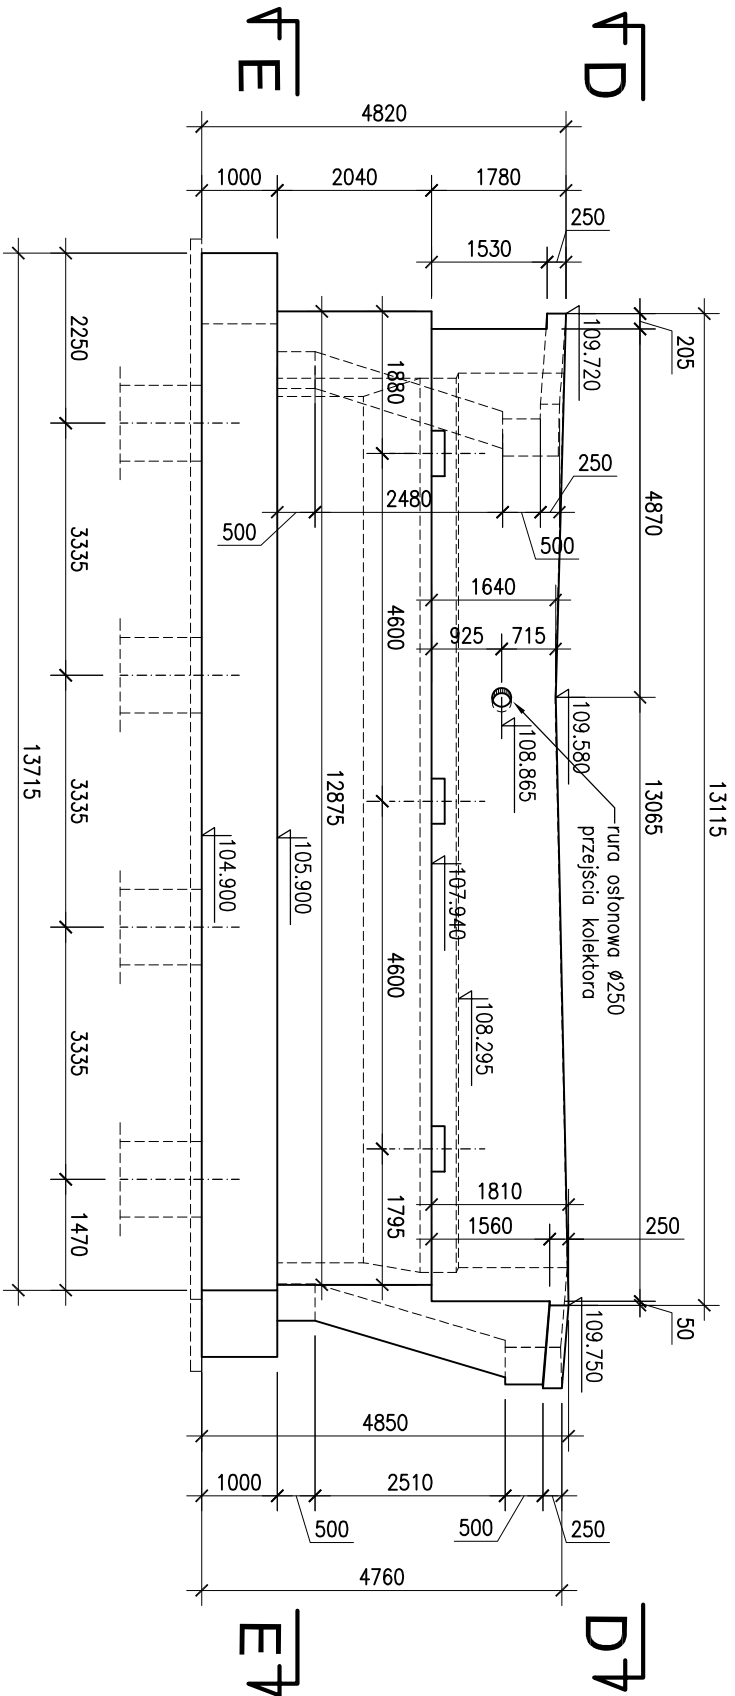


WIDOK Z BOKU B-B
SKRZYDŁO 1
skala 1:100

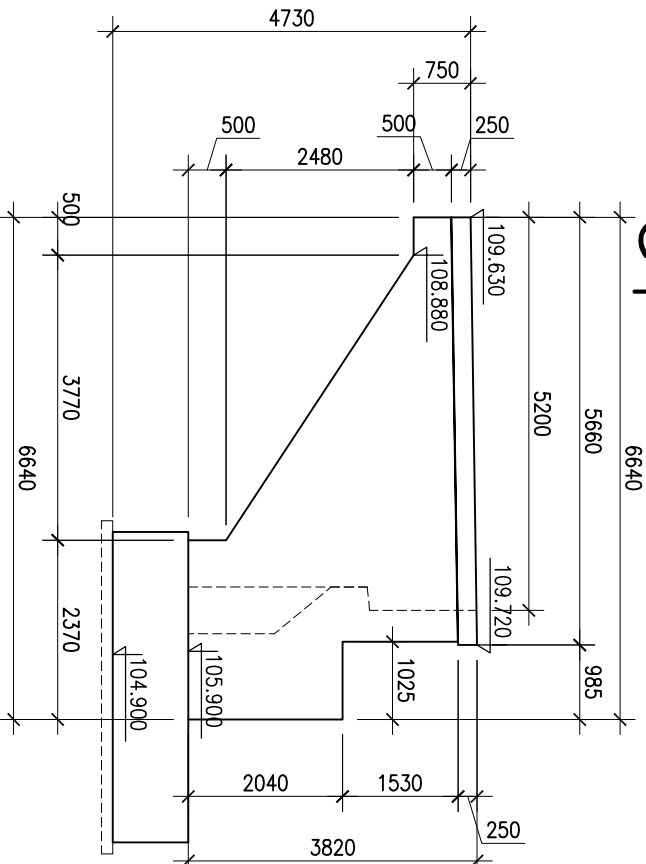


WIDOK Z BOKU C-C
SKRZYDŁO 2
skala 1:100

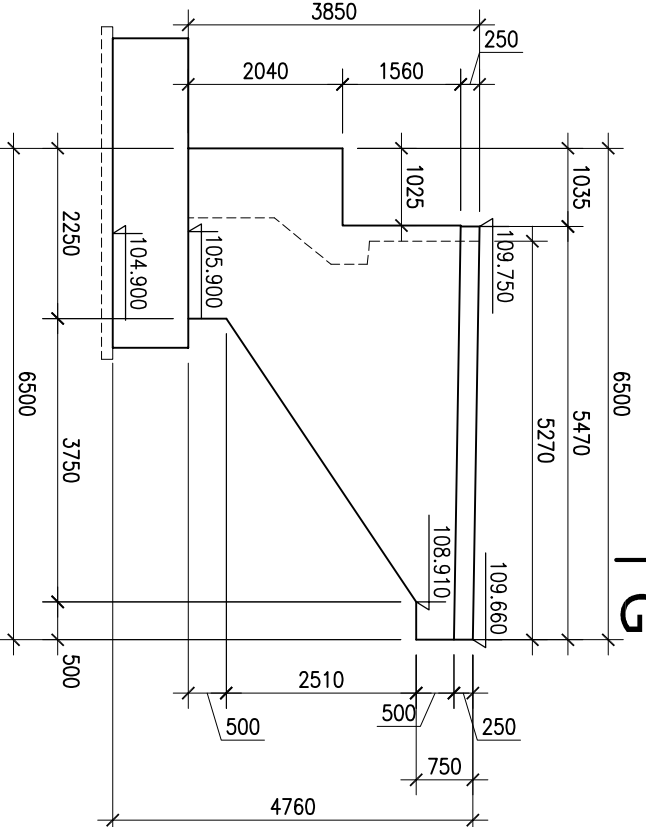


PRZEKRÓJ F-F
skala 1:100

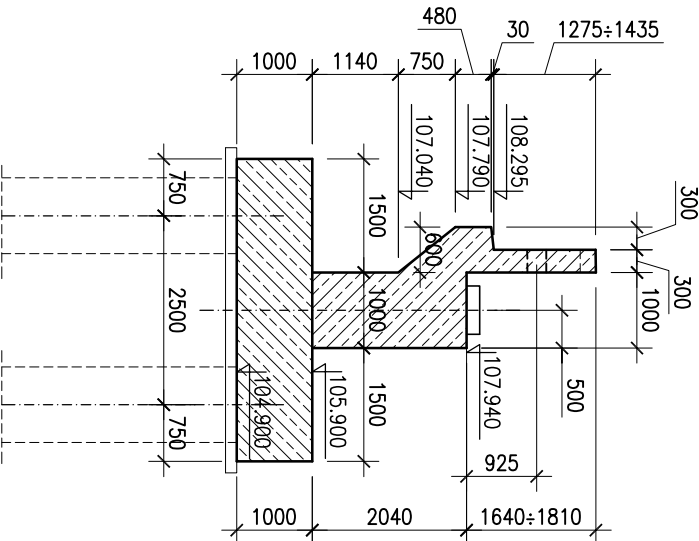

WIDOK Z GÓRY D-D
skala 1:100

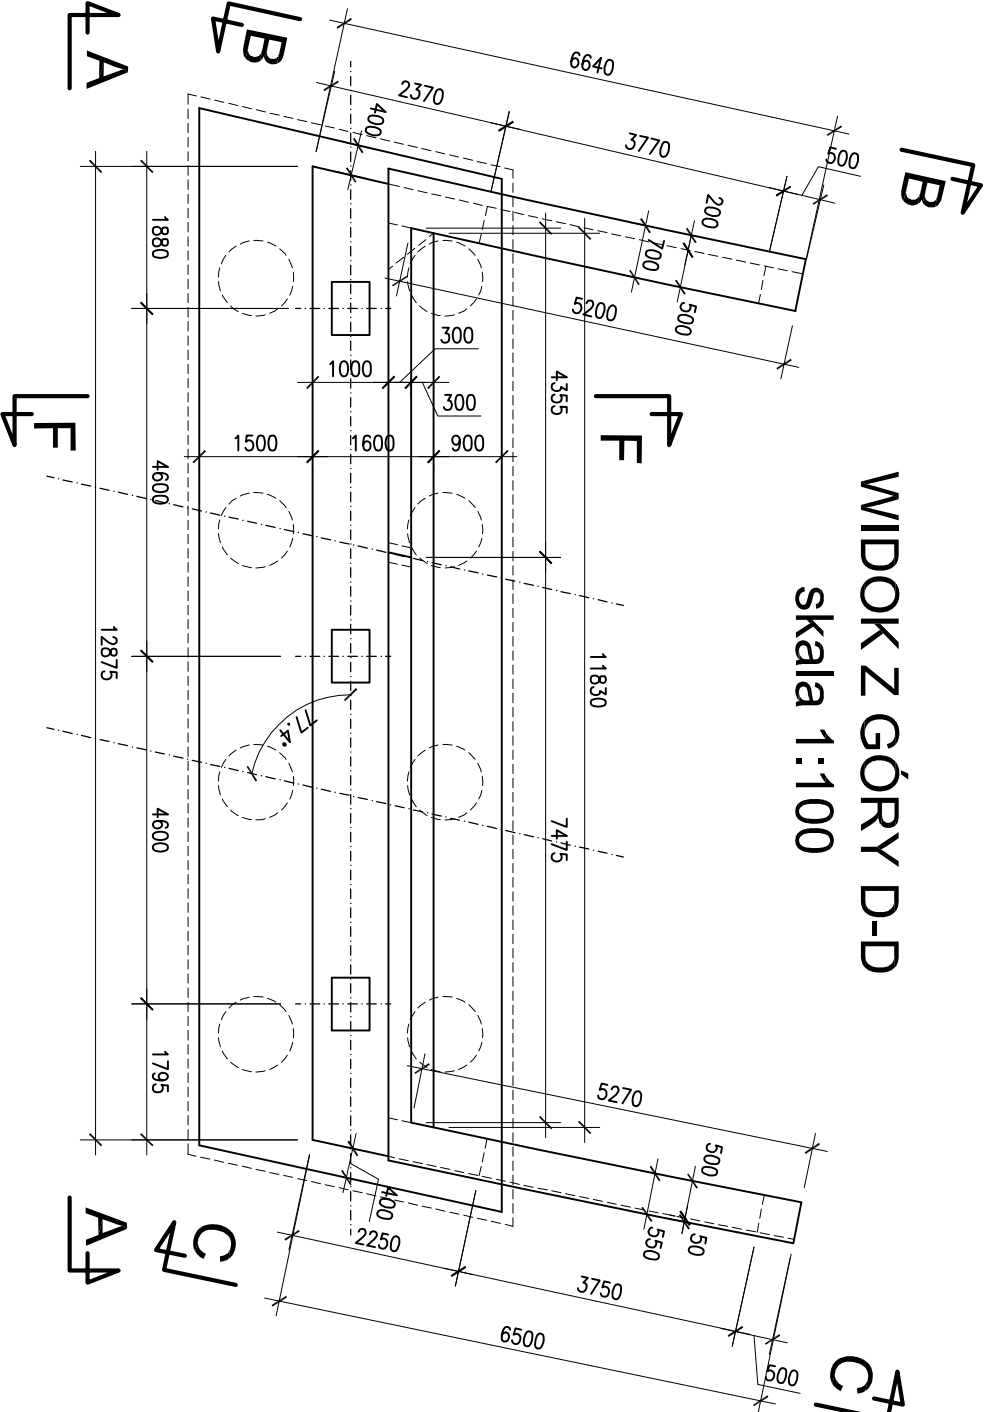


PRZEKRÓJ E-E
skala 1:100

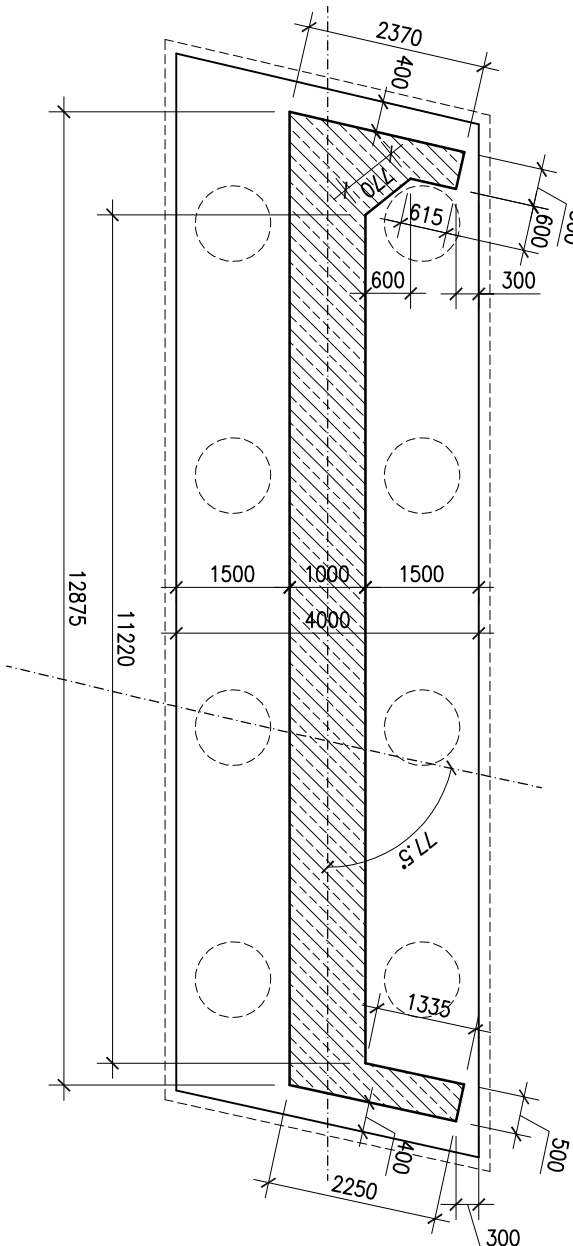

PRZEKRÓJ POPRZECZNY SKRZYDEŁ G-G
Skala 1:50

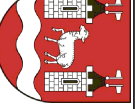

Inwestor:				 Zarząd Powiatu Piaseczyńskiego ul. Chyliłkowska 14 05-500 Piaseczno			
Zamawiający:				Spółka Infrastrukturalna Powiatu Piaseczyńskiego Sp. z o.o. ul. Żwirowa 50/52 Wilcza Góra 05-506 Lesznowola			
Jednostka projektowa:				 Transmost Sp. z o.o. ul. Wróble 21 02-736 Warszawa tel: (+022) 853 51 60			
Obiekt budowlany:				Budowa mostu wraz z dojazdami przez rzekę Jeziorokę w ciągu drogi powiatowej nr 2838W wraz z przebudową oświetlenia ulicznego gazociągu i urządzeń telekomunikacyjnych na działkach: Dz. 58/1 z dz. 58; 72/1 z dz. 72; 73/1 z dz. 73; 75/1 z dz. 75 Obr. 0028 PĘCHERY Dz. 4/37 z dz. 4/21; 4/39 z dz. 4/21; 19/5 z dz. 19; 19/7 z dz. 19; 24 Obr. 0034 RUNÓW PGR Dz. 7 Obr. 0039 WÓŁKA PĘCHERSKA PGR			
Stadium:				PROJEKT WYKONAWCZY			
Branża:				OBIEKTY INŻYNIERSKIE			
Nazwa opracowania:				PROJEKT WYKONAWCZY BUDOWA MOSTU			
Tytuł rysunku:				GEOMETRIA PRZYCZÓŁKA NR 1			
Zespół projektowy:				Imię i nazwisko			
Stanowisko				Uprawnienia		Podpis	
PROJEKTANT:				mgr inż. Robert KURZEJA		Kurzeja R.	
PROJEKTANT:				mgr inż. Mariusz ŚNIADECKI		Śniadecki M.	
SPRAWDZAJĄCY:				mgr inż. Wojciech ŁYŻWA		KBU 1-2126-1170	
Nr arch.:				Umowa:		Skala:	
2014/05				12.2014		1:100 1:50	
						Nr rys.-Ark.: 03-01	