



INWENTARYZACJA GEOMETRYCZNA
PRZEKROJ PODŁUŻNY


WIDOK Z BOKU

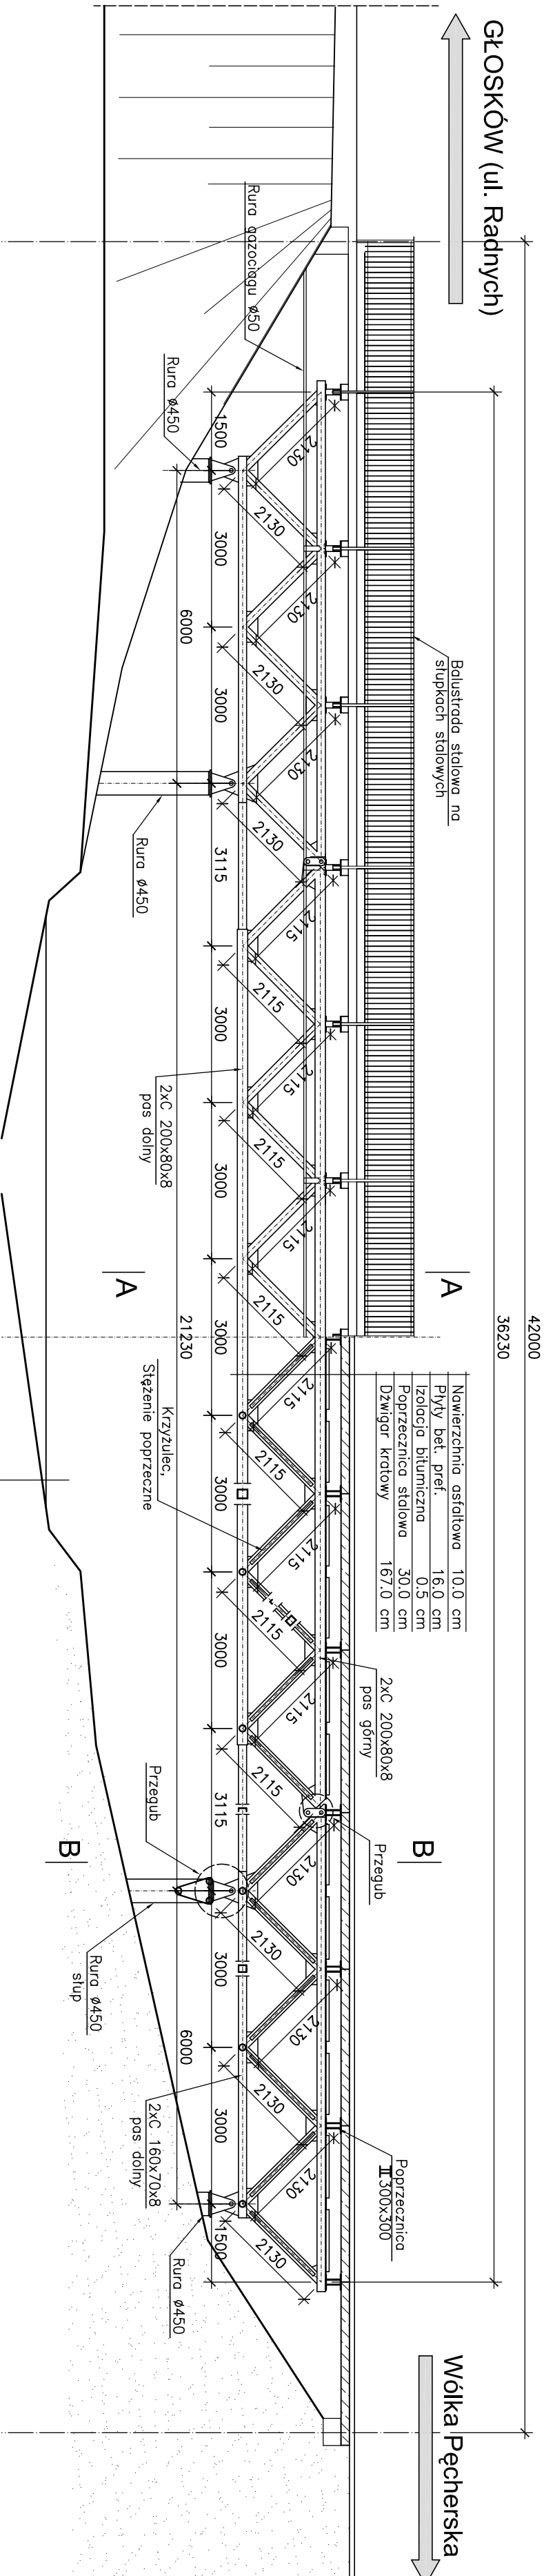


INWENTARYZACJA GEOMETRYCZNA
WIDOK Z GÓRY
SKALA 1:100

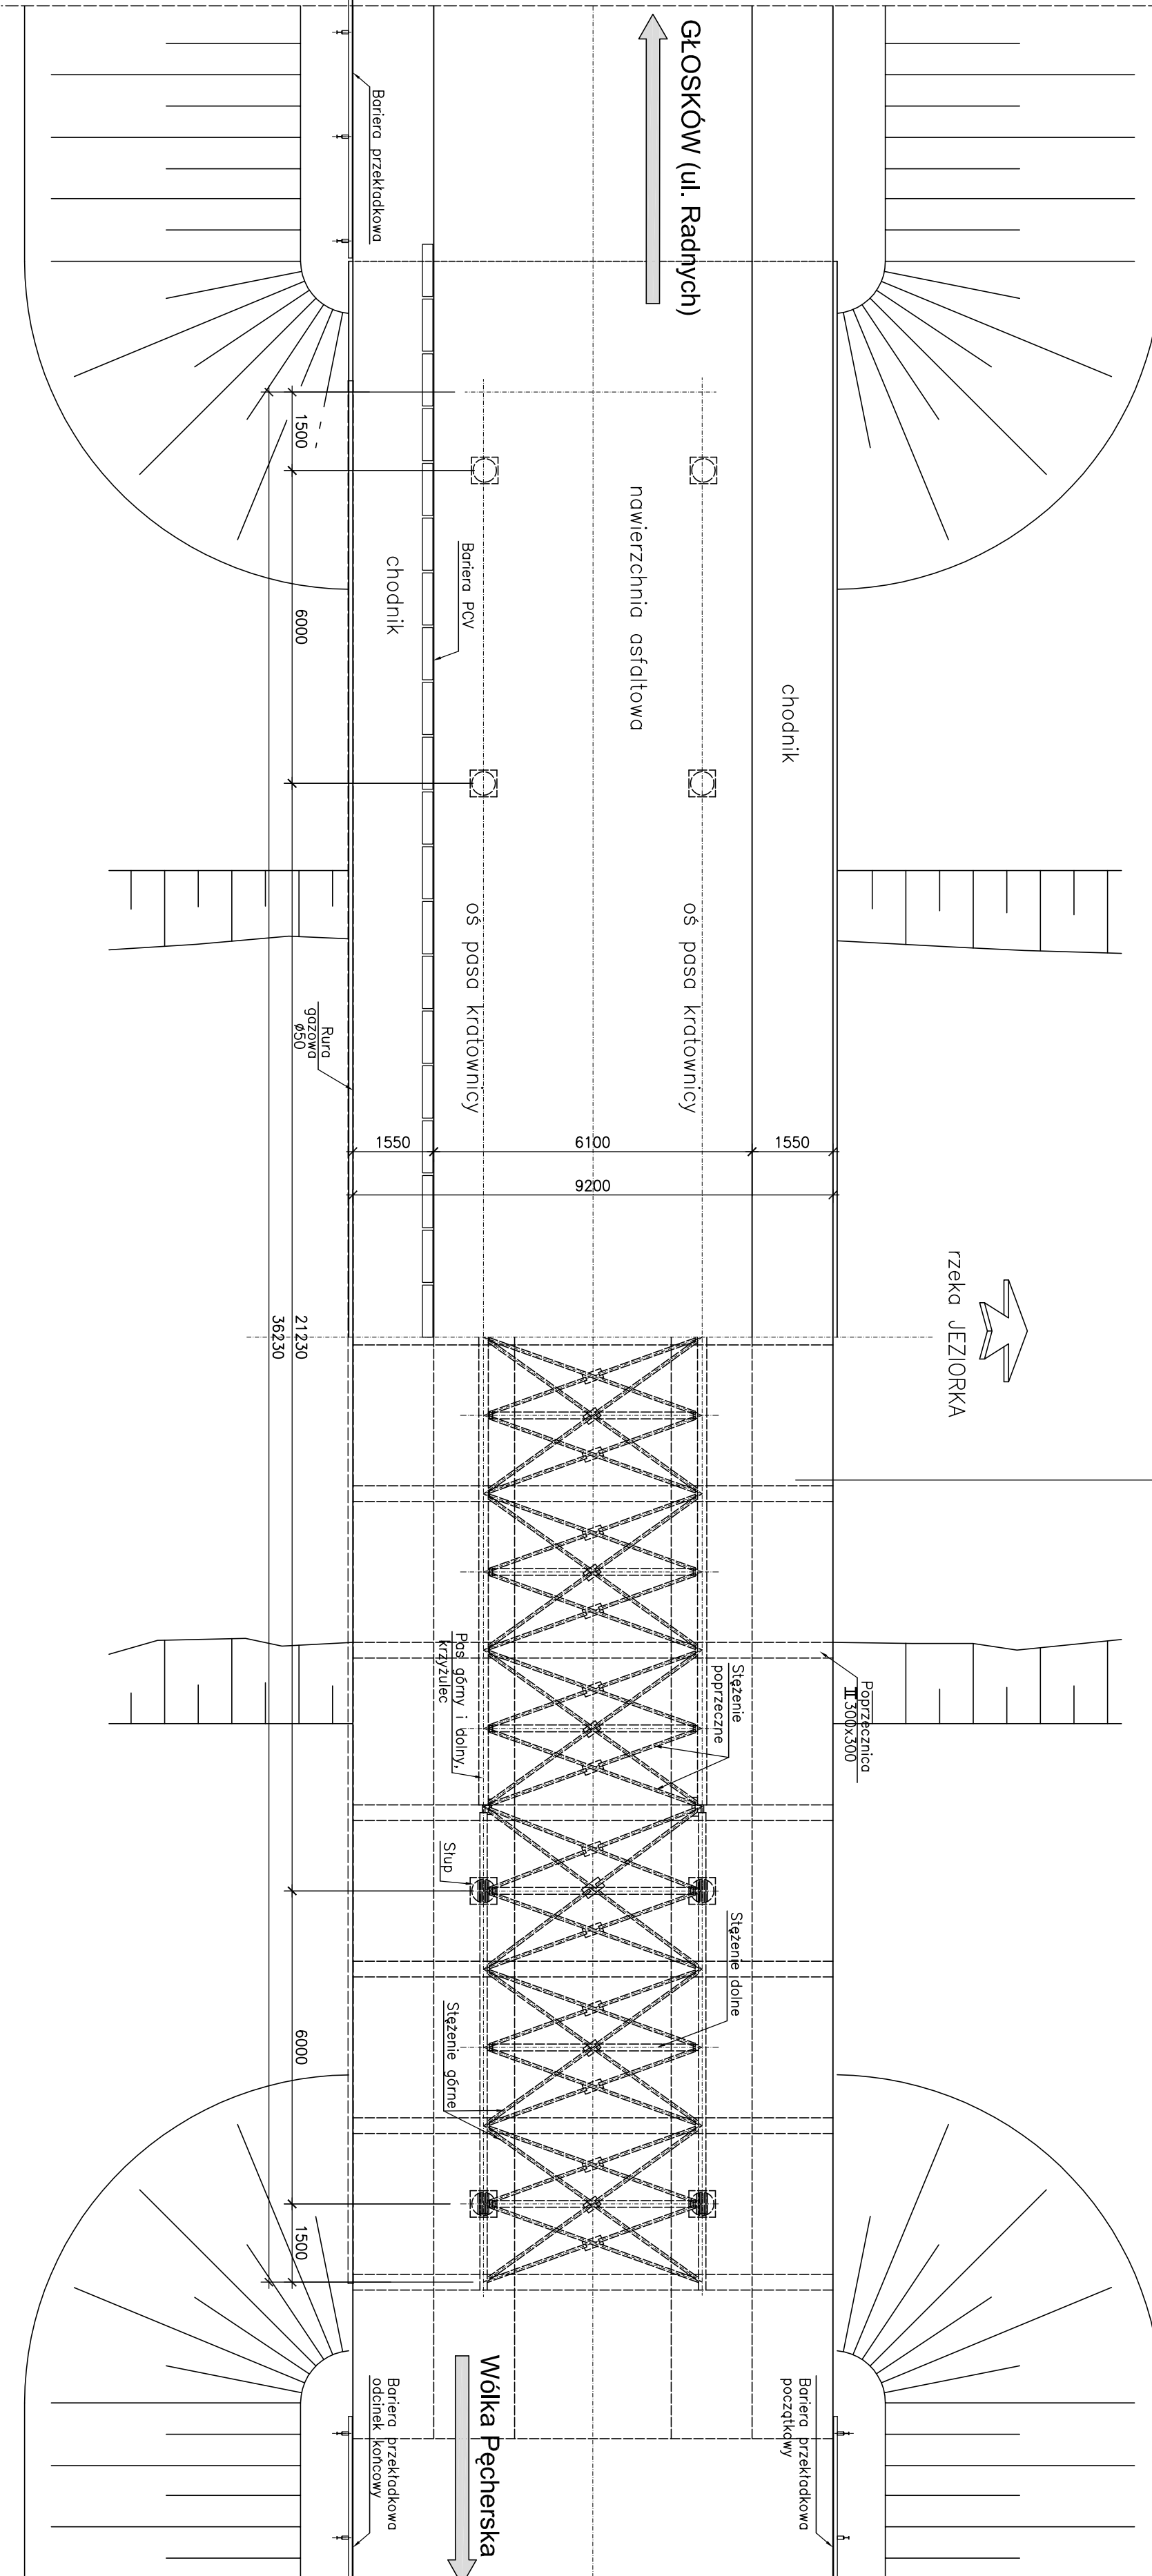

INWENTARYZACJA GEOMETRYCZNA
PRZEKROJ POPRZECZNY B-B
SKALA 1:50

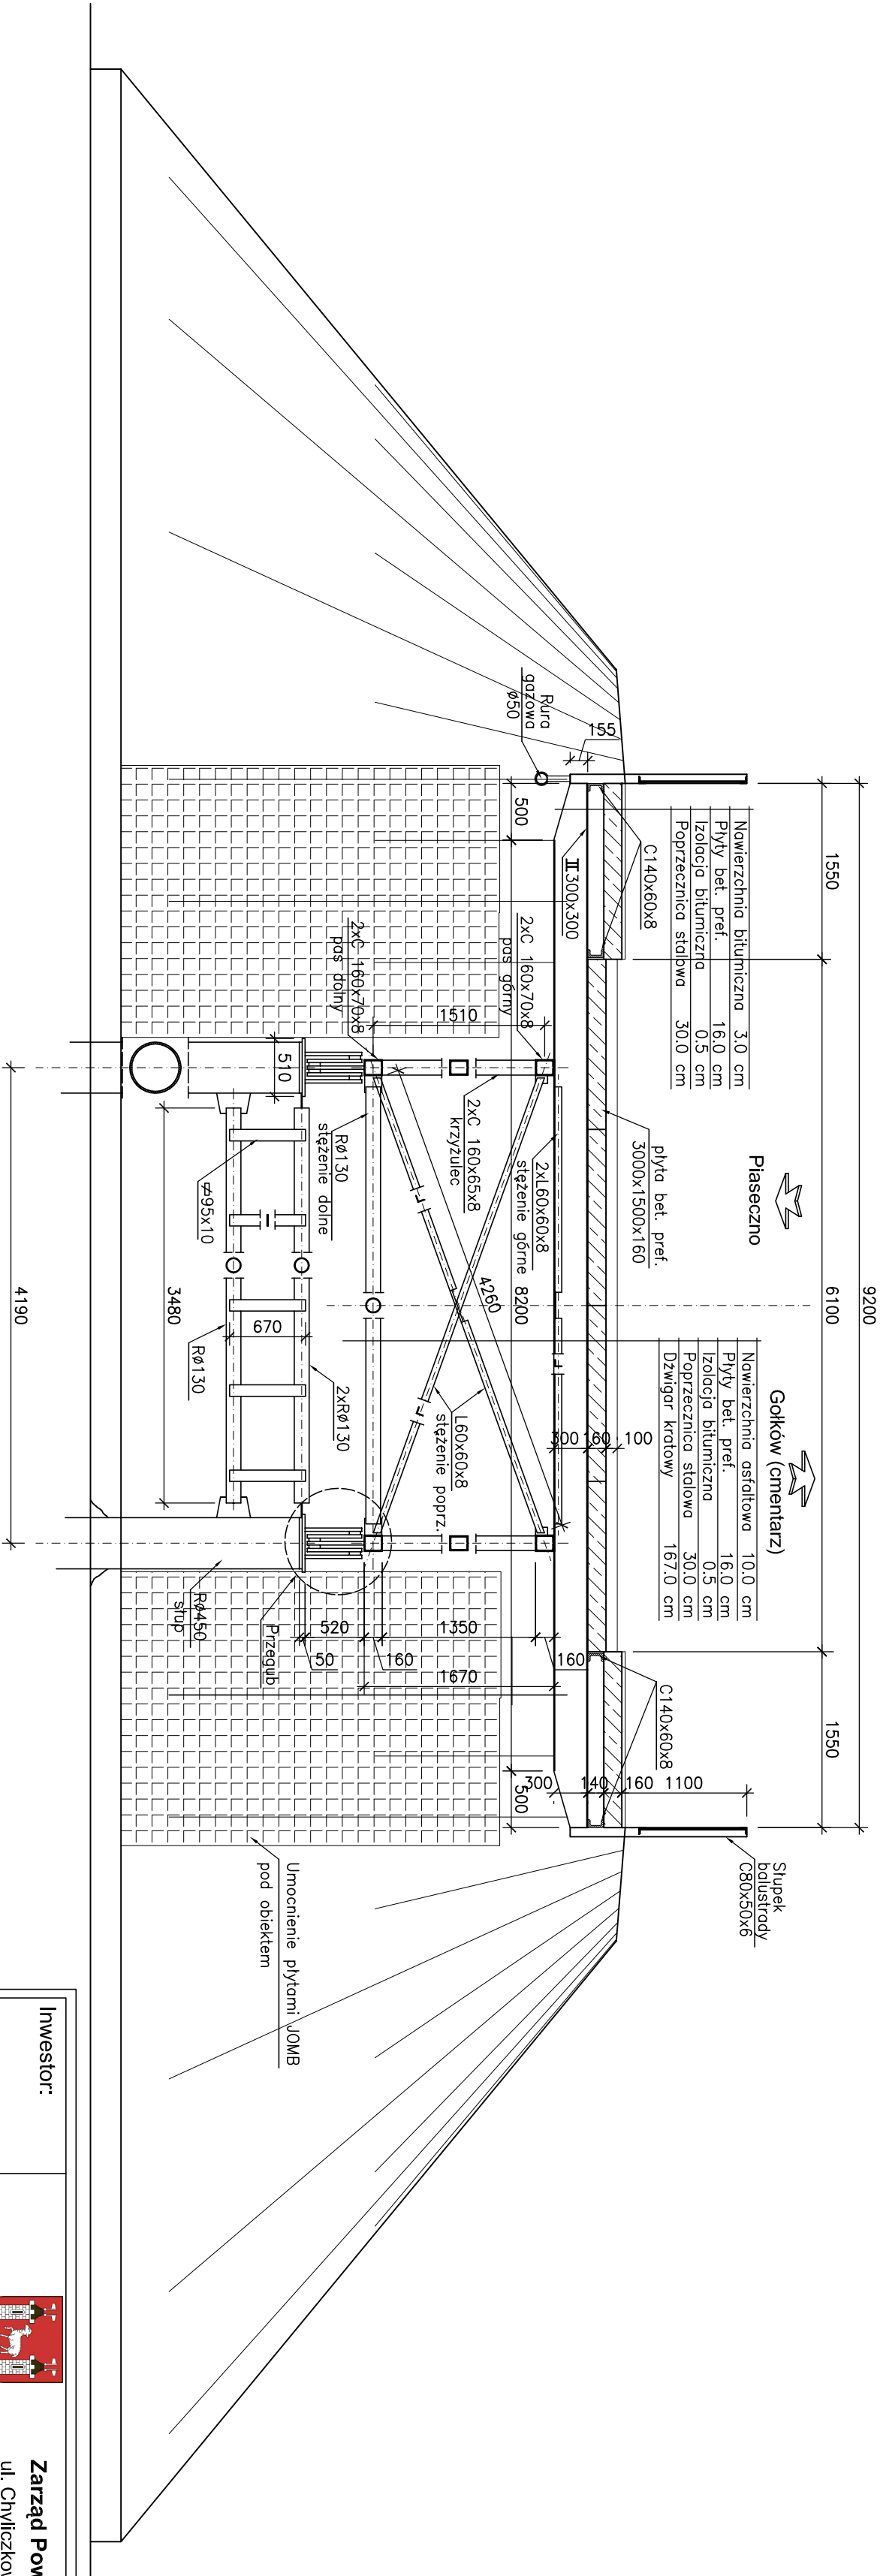

INWENTARYZACJA GEOMETRYCZNA
PRZEKROJ POPRZECZNY A-A
SKALA 1:50

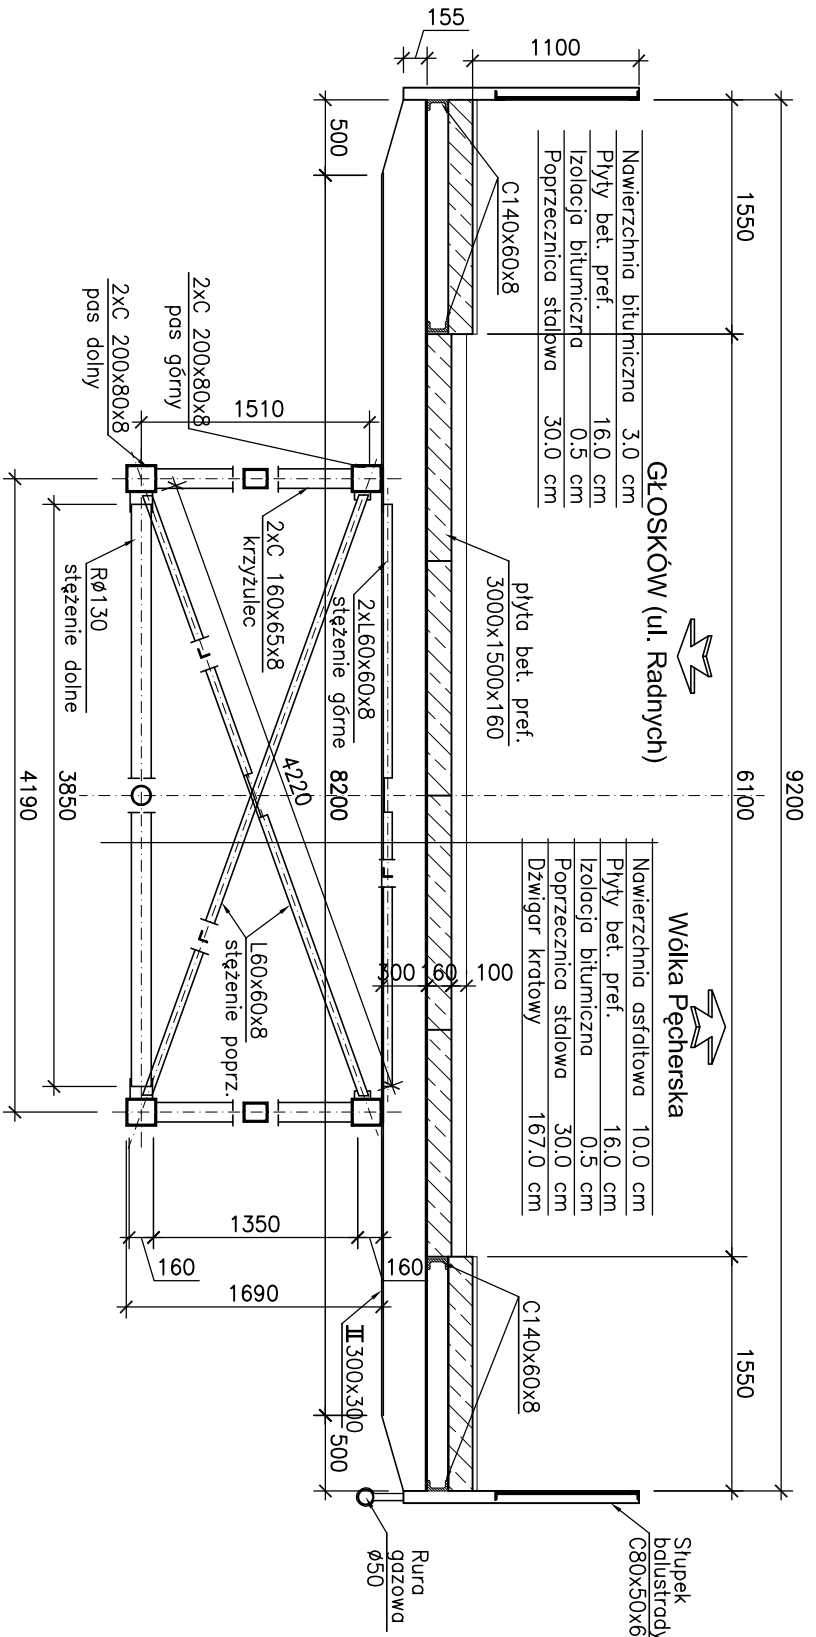

Investor:	Zarząd Powiatu Piaseczyńskiego ul. Chyliwickowska 14 05-500 Piaseczno
Zamawiający:	Spółka Infrastrukturalna Powiatu Piaseczyńskiego Sp. z o.o. ul. Zwirowa 50/52 Włocza Góra 05-506 Łasnowola
Jednostka projektowa:	Transmoś Sp. z o.o. ul. Włocza 21 02-736 Warszawa TRANSMOŚ Sp. z o.o. tel.: (+022) 853 51 60
Opis budowlany:	Budowa mostu wraz z dojazdami przez rzekę Jeziorke w ciągu drogi powiatowej nr 2838W wraz z przebudową oświetlenia ulicznego, gazociągu i urządzeń telekomunikacyjnych na działkach: Dz. 58/1 z dz. 58-72/1 z dz. 73-73/1 z dz. 75-0/03 PECHERY Dz. 4137 z dz. 42/1, 4139 z dz. 42/1, 1915 z dz. 19-19/7 z dz. 19-24-0/03 RUDÓW PGR Dz. 7-0/03 WÓŁKA PĘCHERSKA PGR
Stadrum:	PROJEKT WYKONAWCZY
Branża:	OBIEKTY INŻYNIERSKIE
Nazwa opracowania:	PROJEKT WYKONAWCZY BUDOWA MOSTU
Tytuł rysunku:	INWENTARYZACJA ISTNIEJĄCEGO OBIEKTU
Zespół projektowy:	Stanowisko Imię i nazwisko Podpis
PROJEKTANT:	mgr inż. Robert KURZELA MAP/0080/PO/MO/05
PROJEKTANT:	mgr inż. Mariusz ŚNADZICKI MAZ/0352/PI/MO/M/12
SPRAWDZAJĄCY:	mgr inż. Wojciech ŁYZWA KBU 1-2126-1/70
Nr arch.:	Umowa: 2014/05 Data: 12.2014 Skala: 1:100 1:50 Nr rys.-Ark.: 01-07